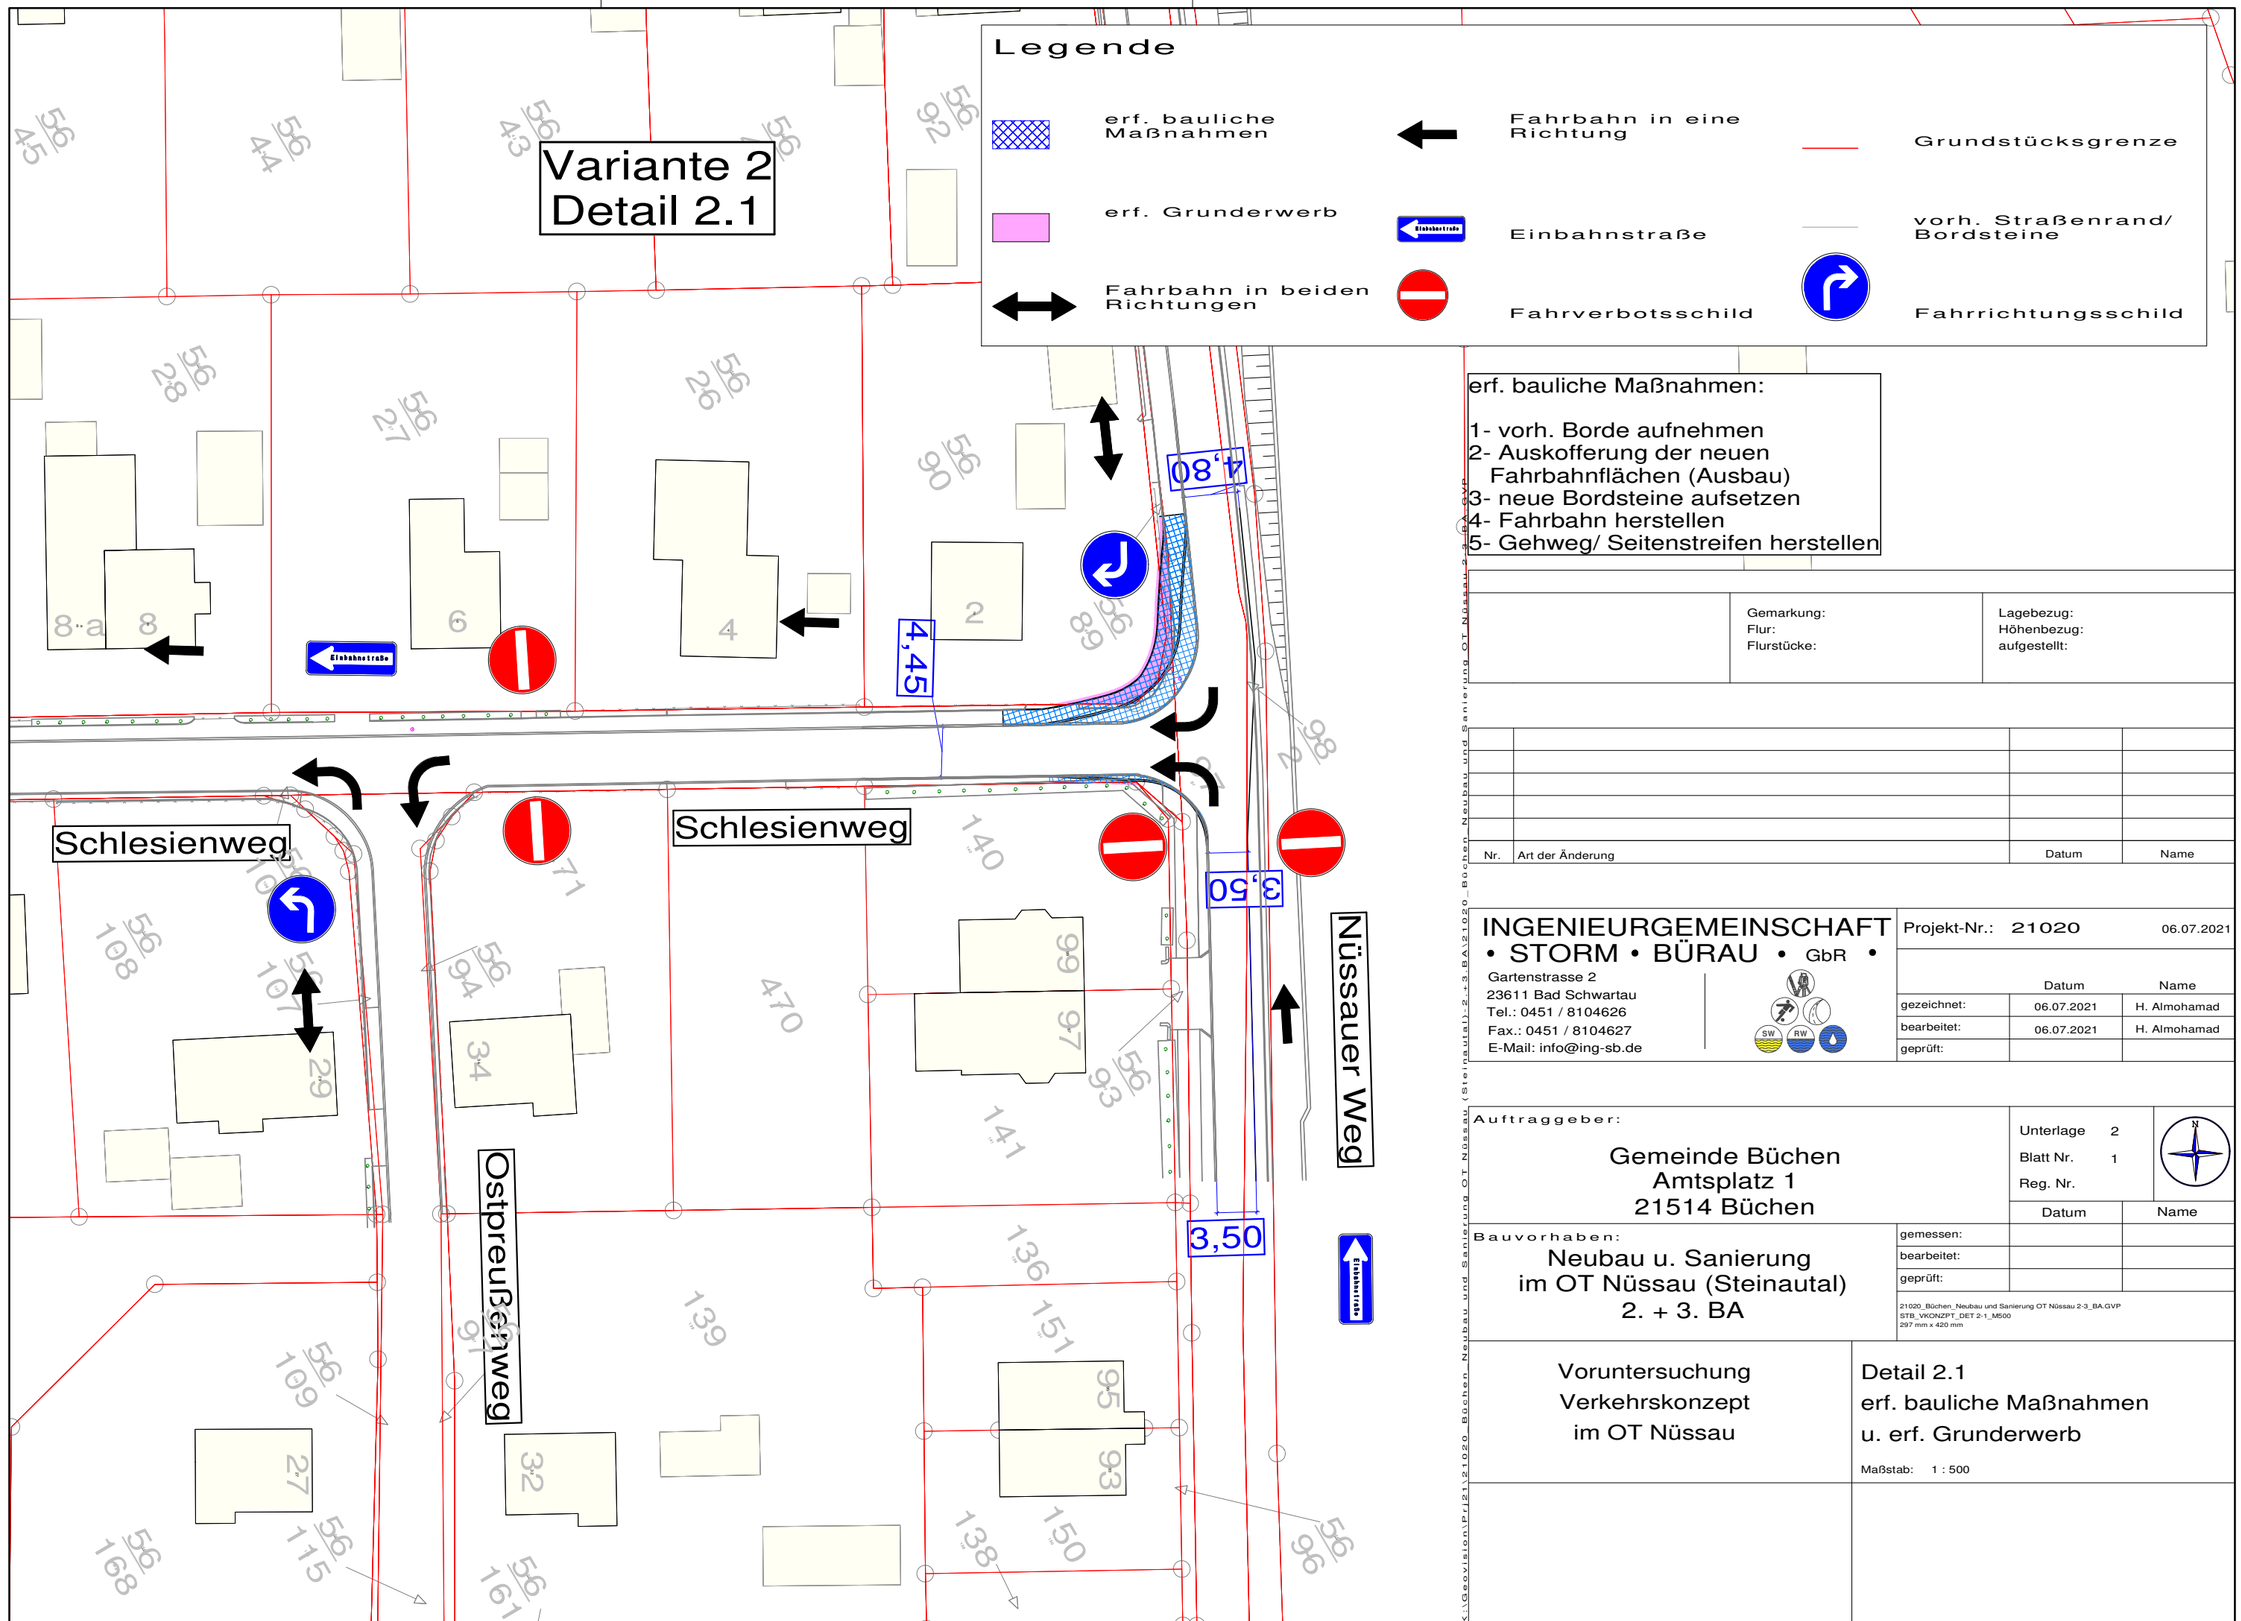
Legende
erf. bauliche Maßnahmen
erf. Grunderwerb
Fahrbahn in beiden Richtungen
Fahrbahn in eine Richtung
Einbahnstraße
Fahrverbotsschild
Grundstücksgrenze
vorh. Straßenrand/ Bordsteine
Fahrrichtungsschild
Variante 2
Detail 2.1
Schlesienweg
Schlesienweg
Ostpreußenweg
Nüssauer Weg
Einbahnstraße
4,80
4,45
3,50
3,50
8a
8
6
4
2
erf. bauliche Maßnahmen:
1- vorh. Borde aufnehmen
2- Auskofferung der neuen Fahrbahnflächen (Ausbau)
3- neue Bordsteine aufsetzen
4- Fahrbahn herstellen
5- Gehweg/ Seitenstreifen herstellen
Gemarkung:
Flur:
Flurstücke:
Lagebezug:
Höhenbezug:
aufgestellt:
Nr.
Art der Änderung
Datum
Name
INGENIEURGEMEINSCHAFT
• STORM • BÜRAU • GbR •
Gartenstrasse 2
23611 Bad Schwartau
Tel.: 0451 / 8104626
Fax.: 0451 / 8104627
E-Mail: info@ing-sb.de
Projekt-Nr.: 21020
06.07.2021
Datum
Name
gezeichnet: 06.07.2021 H. Almohamad
bearbeitet: 06.07.2021 H. Almohamad
geprüft:
Auftraggeber:
Gemeinde Büchen
Amtsplatz 1
21514 Büchen
Unterlage 2
Blatt Nr. 1
Reg. Nr.
Datum
Name
Bauvorhaben:
Neubau u. Sanierung
im OT Nüssau (Steinautal)
2. + 3. BA
gemessen:
bearbeitet:
geprüft:
21020_Büchen_Neubau und Sanierung OT Nüssau 2-3_BA.GVP
STB_VKONZPT_DET 2-1_M500
297 mm x 420 mm
Voruntersuchung
Verkehrskonzept
im OT Nüssau
Detail 2.1
erf. bauliche Maßnahmen
u. erf. Grunderwerb
Maßstab: 1 : 500
K:\Gesvision\Pr\21\21020_Büchen_Neubau und Sanierung OT Nüssau (Steinautal)\2-+3_BA\21020_Büchen_Neubau und Sanierung OT Nüssau 2-3_BA.GVP