


**Variante 2  
Detail 2.3**

**Legende**

-  erf. bauliche Maßnahmen
-  erf. Grunderwerb
-  Fahrbahn in beiden Richtungen
-  Fahrbahn in eine Richtung
-  Einbahnstraße
-  Fahrverbotschild
-  Grundstücksgrenze
-  vorh. Straßenrand/Bordsteine
-  Fahrrichtungsschild

- erf. bauliche Maßnahmen:
- 1- vorh. Borde aufnehmen
  - 2- Auskoffnung der neuen Fahrbahnflächen (Ausbau)
  - 3- neue Bordsteine aufsetzen
  - 4- Fahrbahn herstellen
  - 5- Gehweg/ Seitenstreifen herstellen

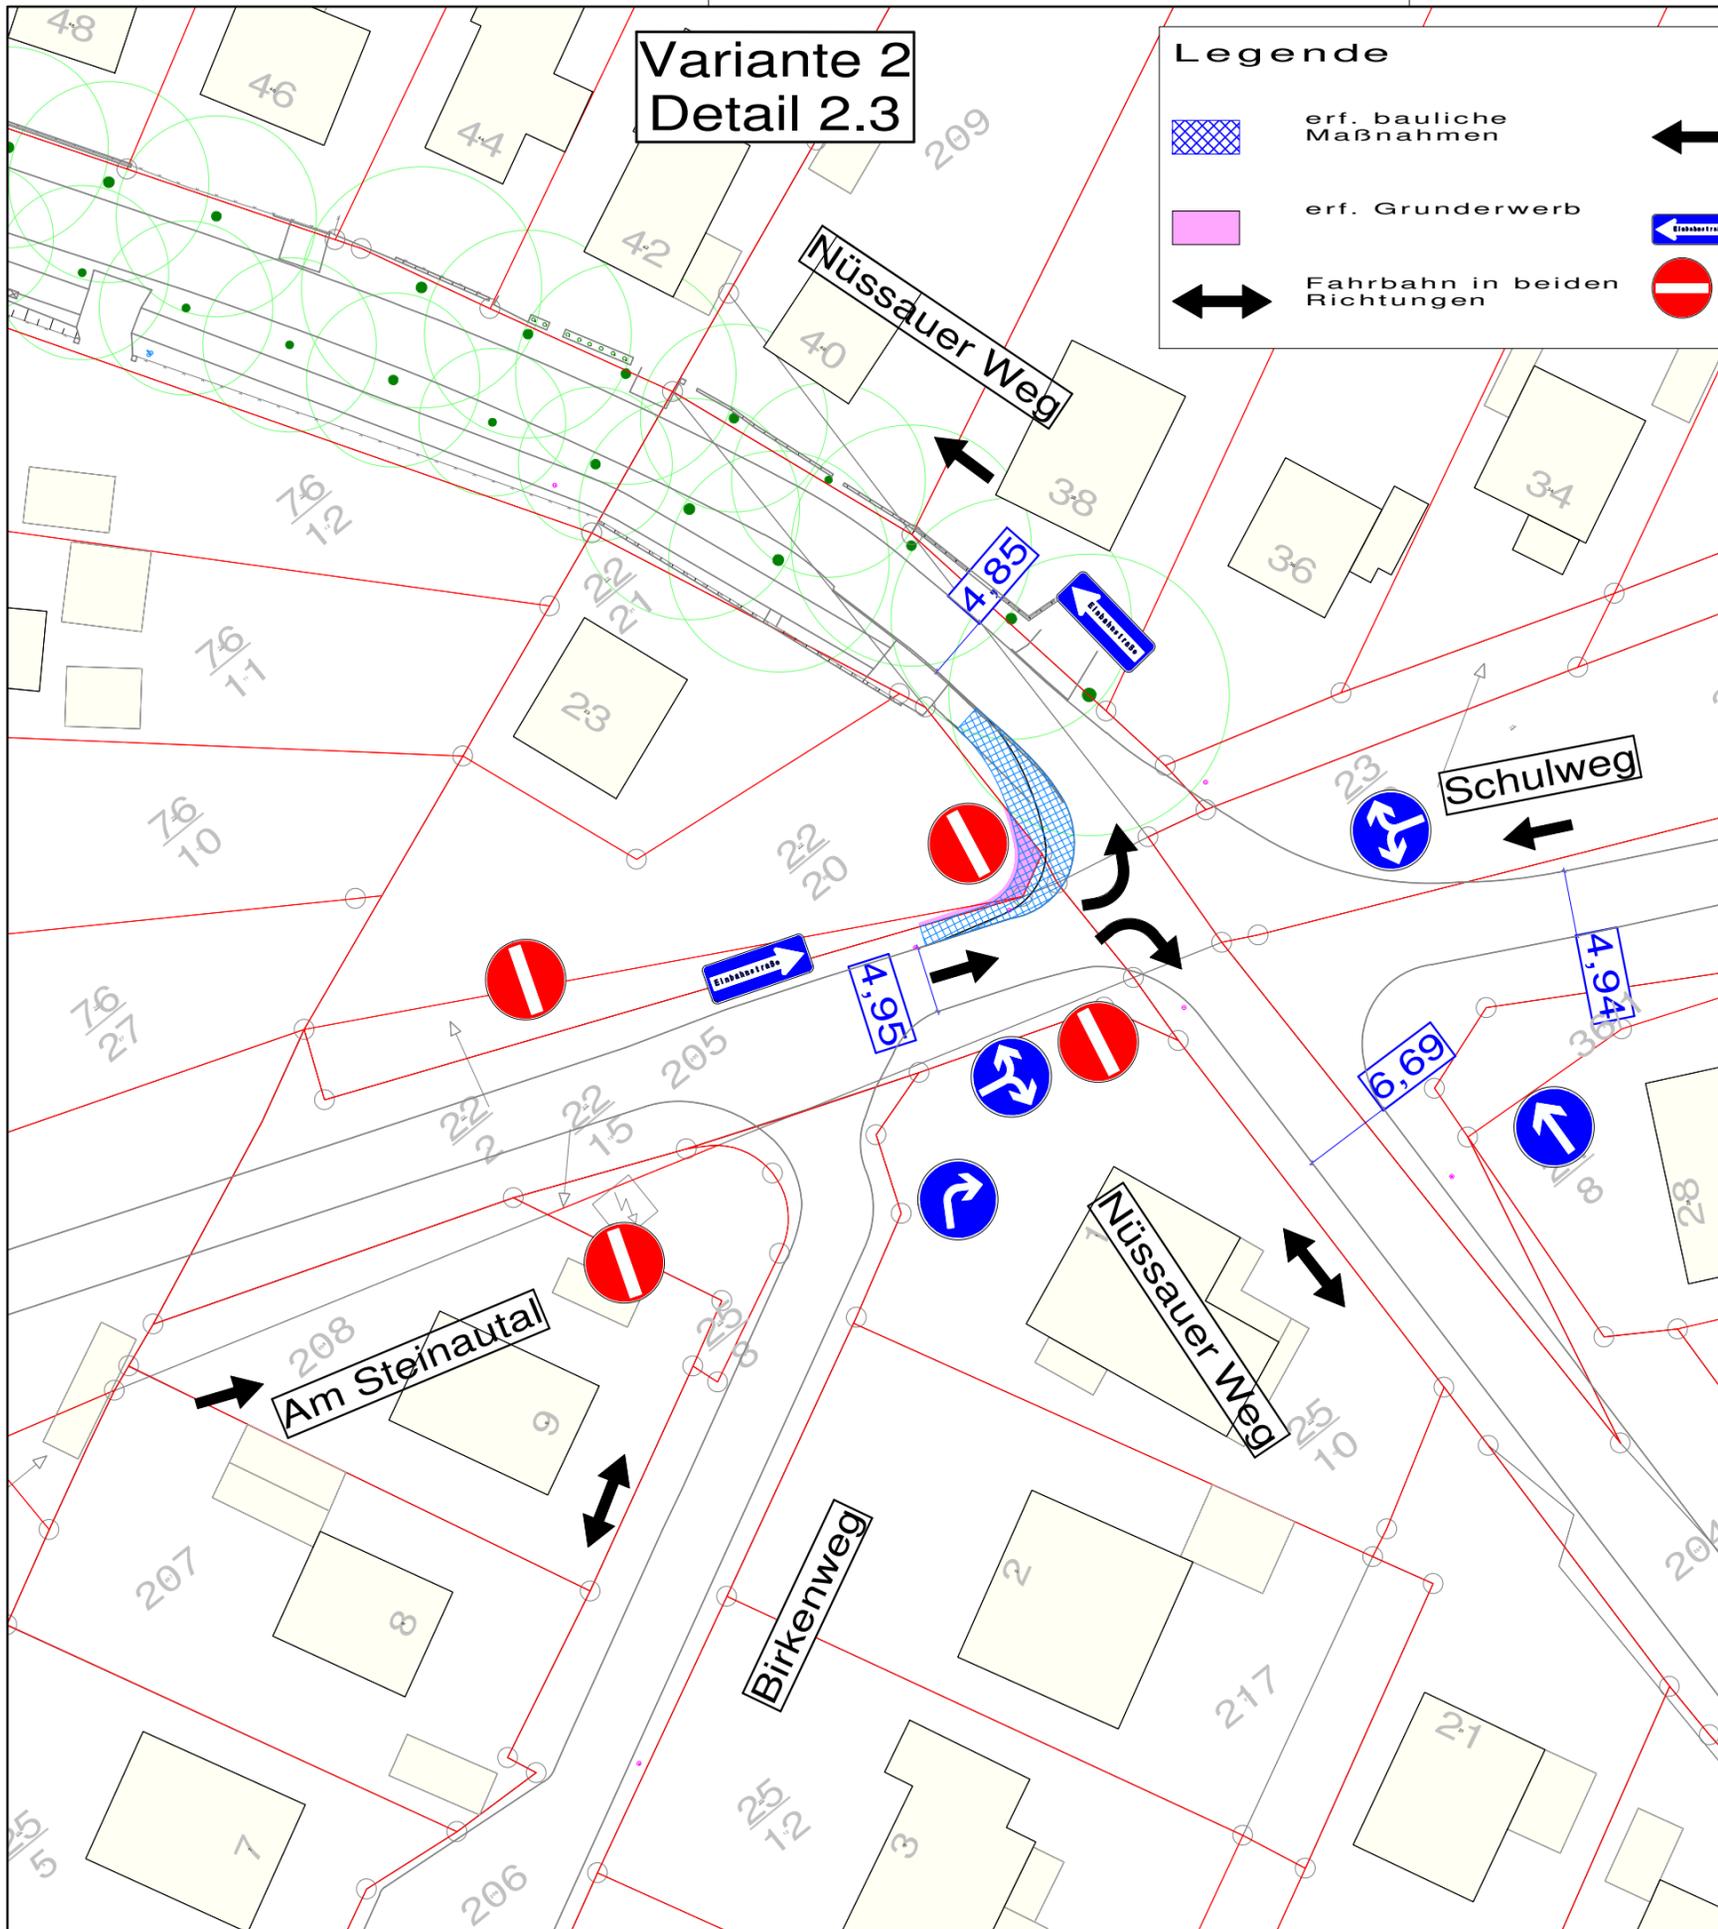

Gemarkung: Flur: Flurstücke:	Lagebezug: Höhenbezug: aufgestellt:
------------------------------------	---

Nr.	Art der Änderung	Datum	Name

**INGENIEURGEMEINSCHAFT  
• STORM • BÜRO • GbR •**

Gartenstrasse 2  
23611 Bad Schwartau  
Tel.: 0451 / 8104626  
Fax.: 0451 / 8104627  
E-Mail: info@ing-sb.de



Projekt-Nr.: 21020	06.07.2021
gezeichnet:	06.07.2021 H. Almohamad
bearbeitet:	06.07.2021 H. Almohamad
geprüft:	

**Auftraggeber:**  
Gemeinde Büchen  
Amtsplatz 1  
21514 Büchen

Unterlage 2	
Blatt Nr. 3	
Reg. Nr.	
Datum	Name

**Bauvorhaben:**  
Neubau u. Sanierung  
im OT Nüssau (Steinental)  
2. + 3. BA

gemessen:	
bearbeitet:	
geprüft:	

21020\_Büchen\_Nebau und Sanierung OT Nüssau 2-3\_BA.GVP  
STB\_VK02ZPT\_DET 2-3\_M500  
297 mm x 420 mm

Voruntersuchung  
Verkehrskonzept  
im OT Nüssau

Detail 2.3  
erf. bauliche Maßnahmen  
u. erf. Grunderwerb

Maßstab: 1 : 500