


Variante 1 Nüssauer Weg Einbahnstraße

Legende

- Fahrbahn in beiden Richtungen
- Fahrbahn in eine Richtung
- Einbahnstraße
- Fahrverbotsschild
- Grundstücksgrenze
- vorh. Straßenrand/Bordsteine
- Fahrrichtungsschild

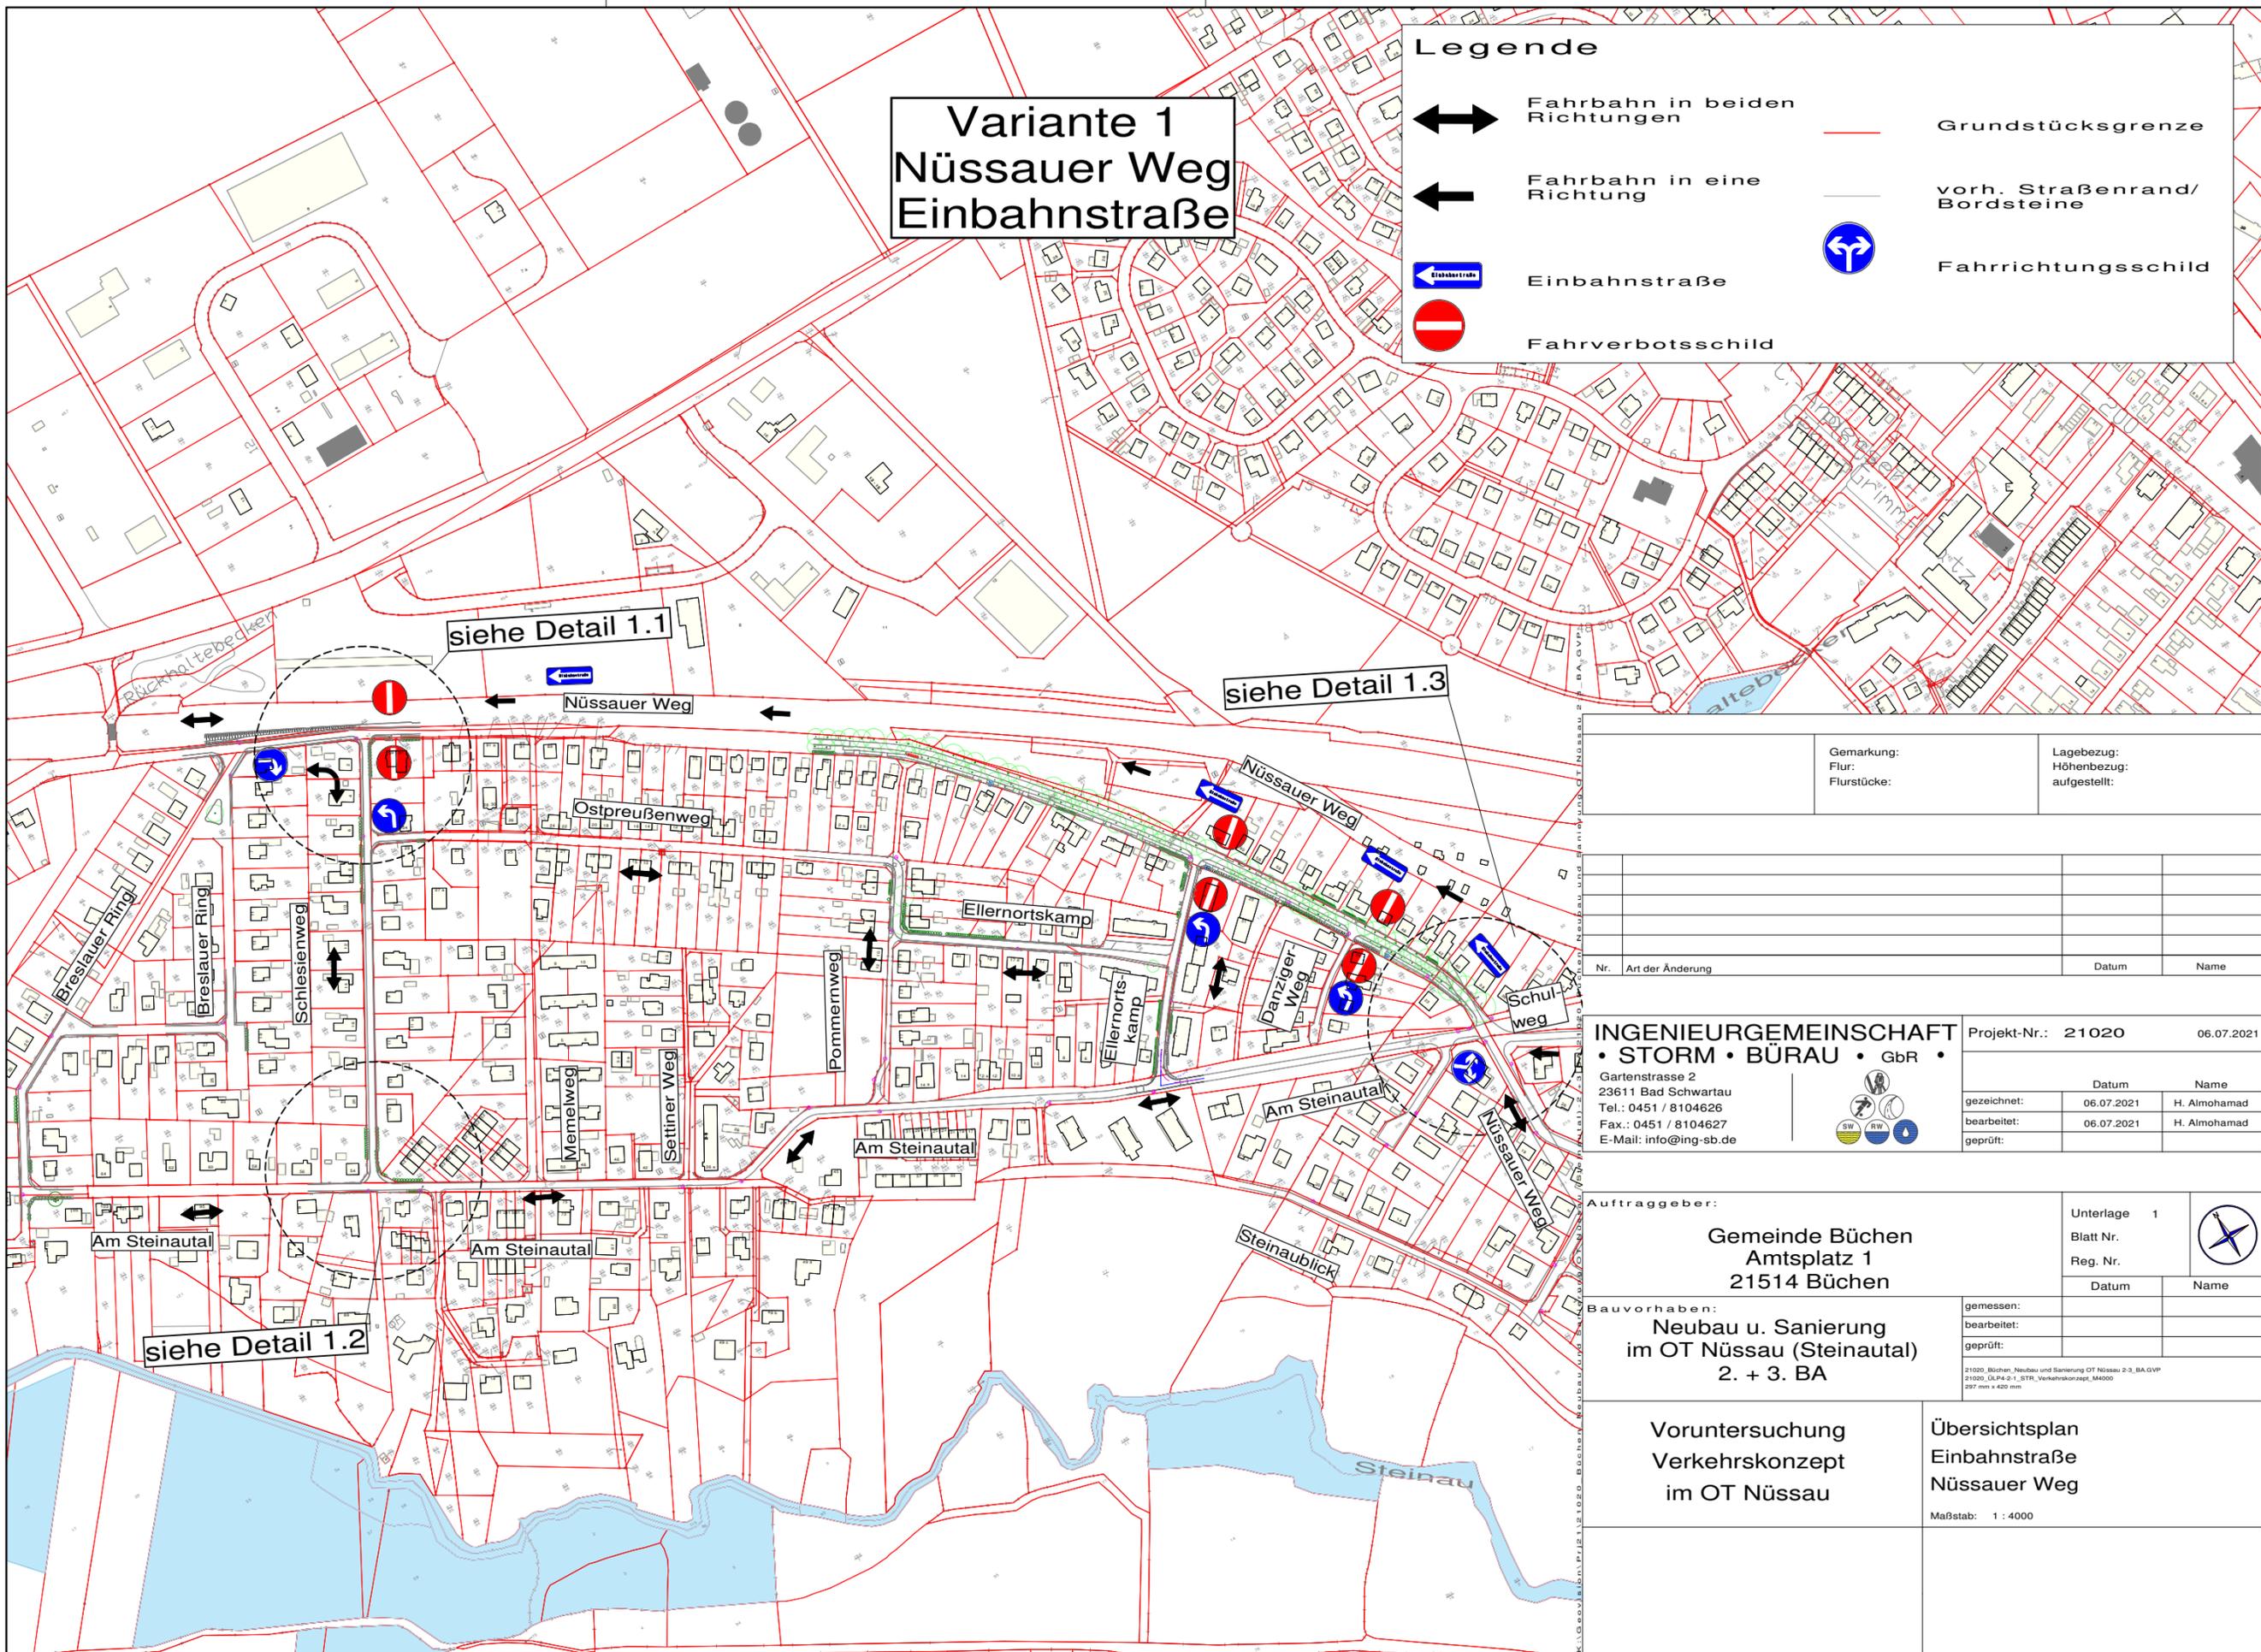

Gemarkung: Flur: Flurstücke:		Lagebezug: Höhenbezug: aufgestellt:	
Nr.	Art der Änderung	Datum	Name
INGENIEURGEMEINSCHAFT • STORM • BÜRO • GbR •		Projekt-Nr.: 21020	06.07.2021
Gartenstrasse 2 23611 Bad Schwartau Tel.: 0451 / 8104626 Fax.: 0451 / 8104627 E-Mail: info@ing-sb.de		Datum	Name
gezeichnet:	06.07.2021	H. Almohamad	
bearbeitet:	06.07.2021	H. Almohamad	
geprüft:			
Auftraggeber:		Unterlage 1	
Gemeinde Büchen Amtsplatz 1 21514 Büchen		Blatt Nr.	
Bauvorhaben:		Reg. Nr.	Datum
Neubau u. Sanierung im OT Nüssau (Steinatal) 2. + 3. BA		Name	
gemessen:		Name	
bearbeitet:		Datum	
geprüft:		Name	
Voruntersuchung Verkehrskonzept im OT Nüssau		Übersichtsplan Einbahnstraße Nüssauer Weg	
		Maßstab: 1 : 4000	