


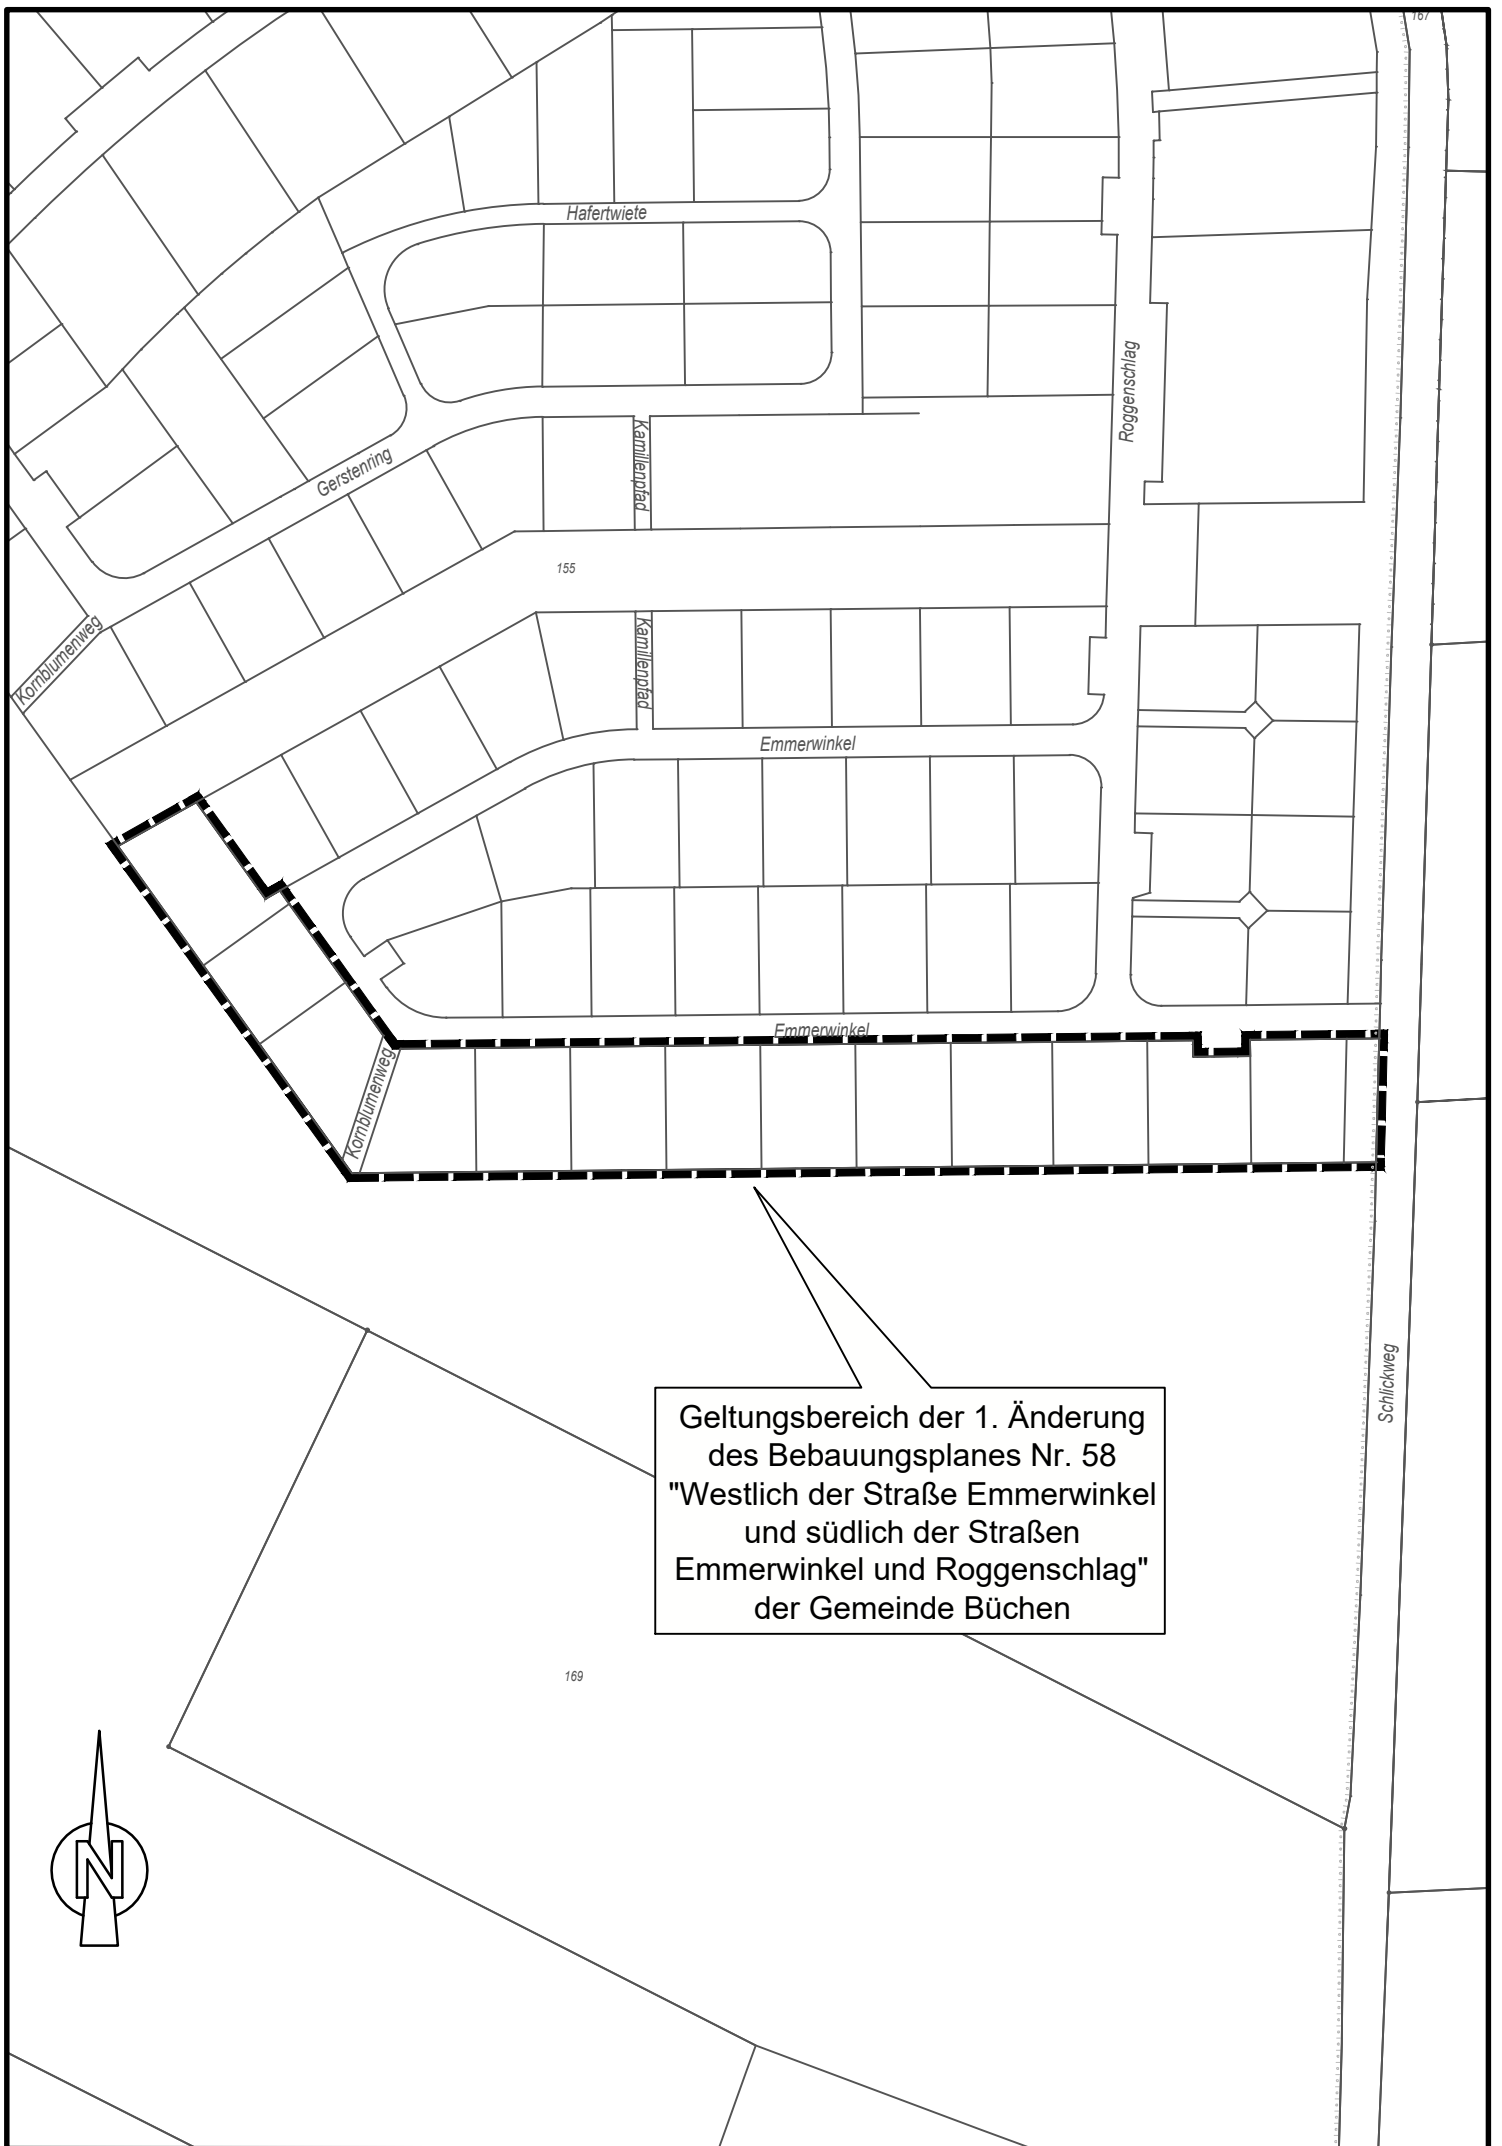

Geltungsbereich der 1. Änderung
des Bebauungsplanes Nr. 58
"Westlich der Straße Emmerwinkel
und südlich der Straßen
Emmerwinkel und Roggenschlag"
der Gemeinde Büchen

