



Golinski architektur • Am Sportplatz 3 • 23881 Breitenfelde • Tel.: 04542-99 5 90-0 • Fax: 04542-99 5 90-25 • info@golinski-architektur.de • www.golinski-architektur.de




Neubau KiTa ForscherNest Gemeinde Büchen



Ansicht Westen
M. 1:100



Ansicht Osten
M. 1:100

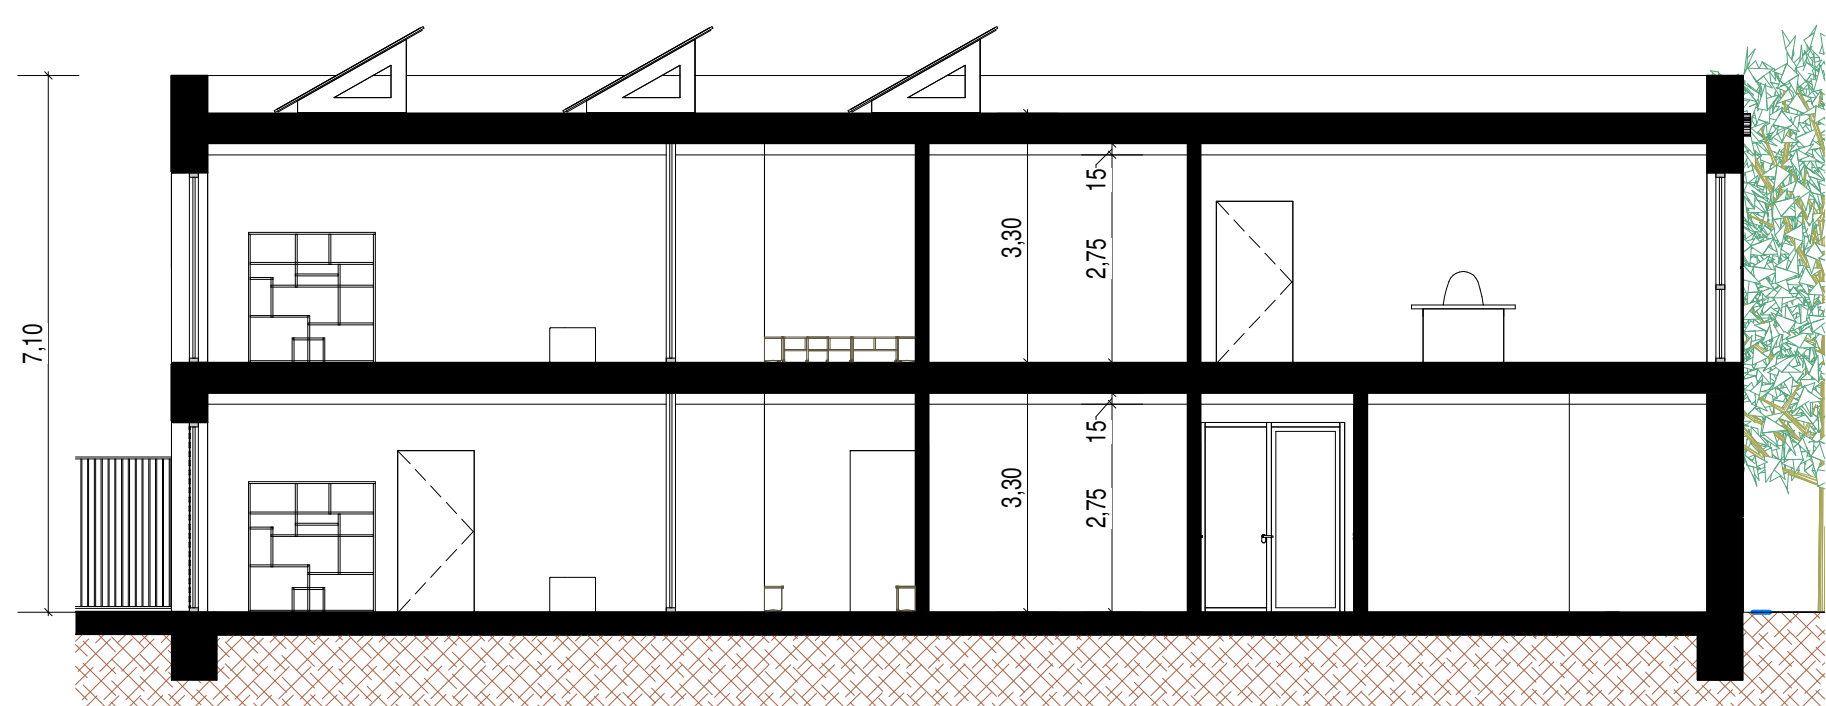

Schnitt 1-1
M. 1:100



Grundstücksgrenze
Baugrenze

Lageplan
M. 1:250

