



# Nordansicht

M 1 : 100

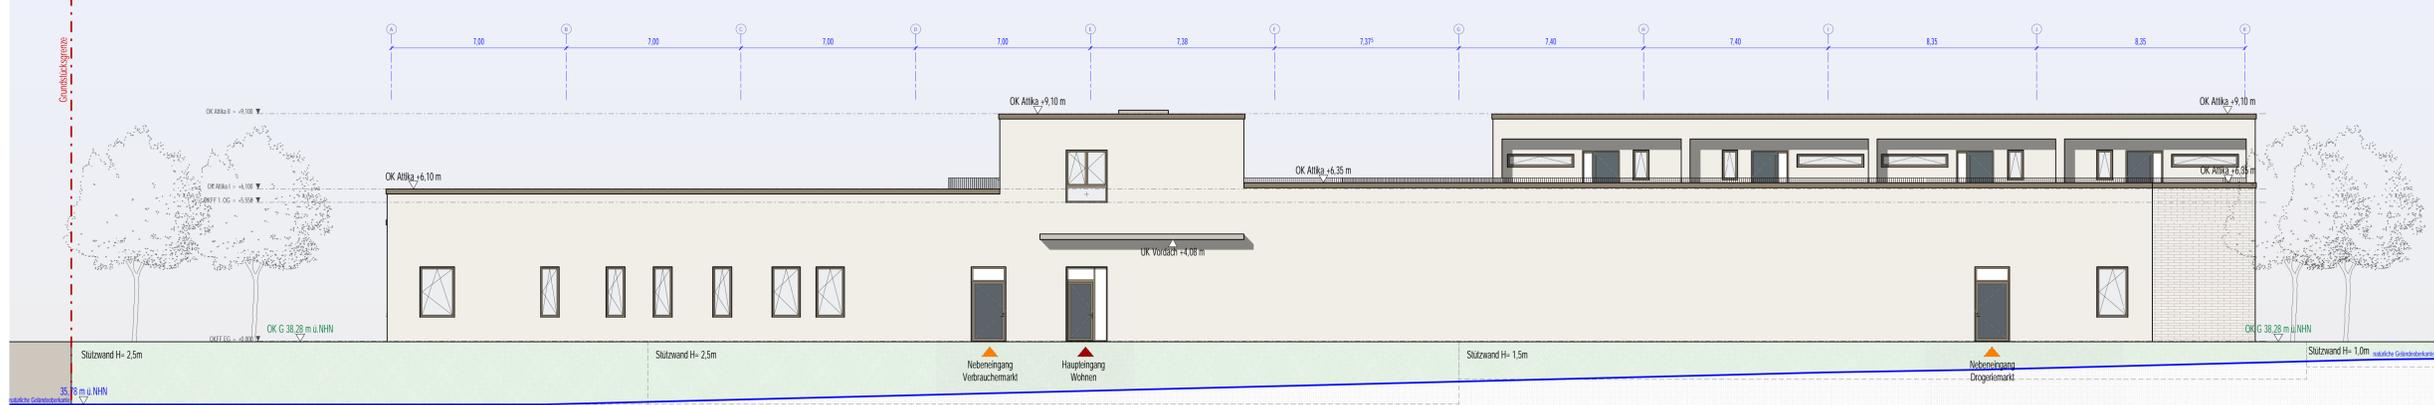


# Ostansicht

M 1 : 100

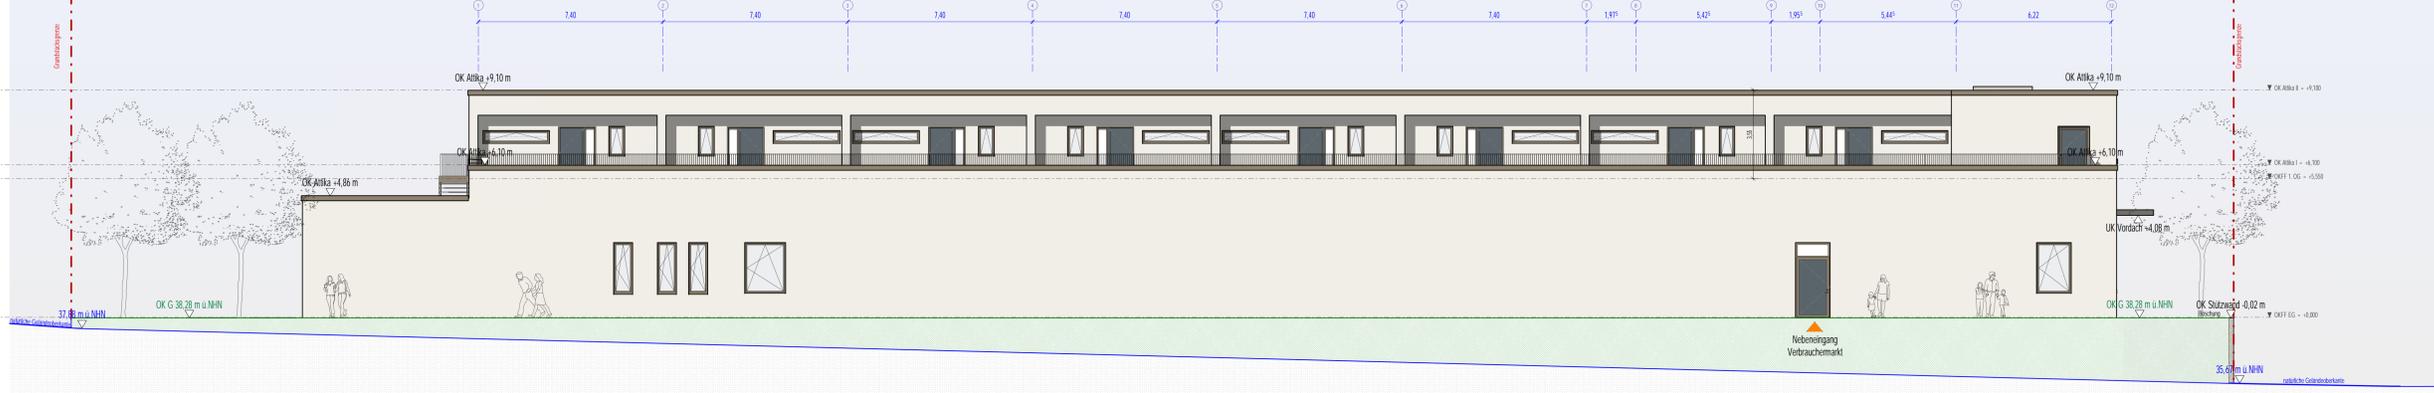

# Südansicht

M 1 : 100

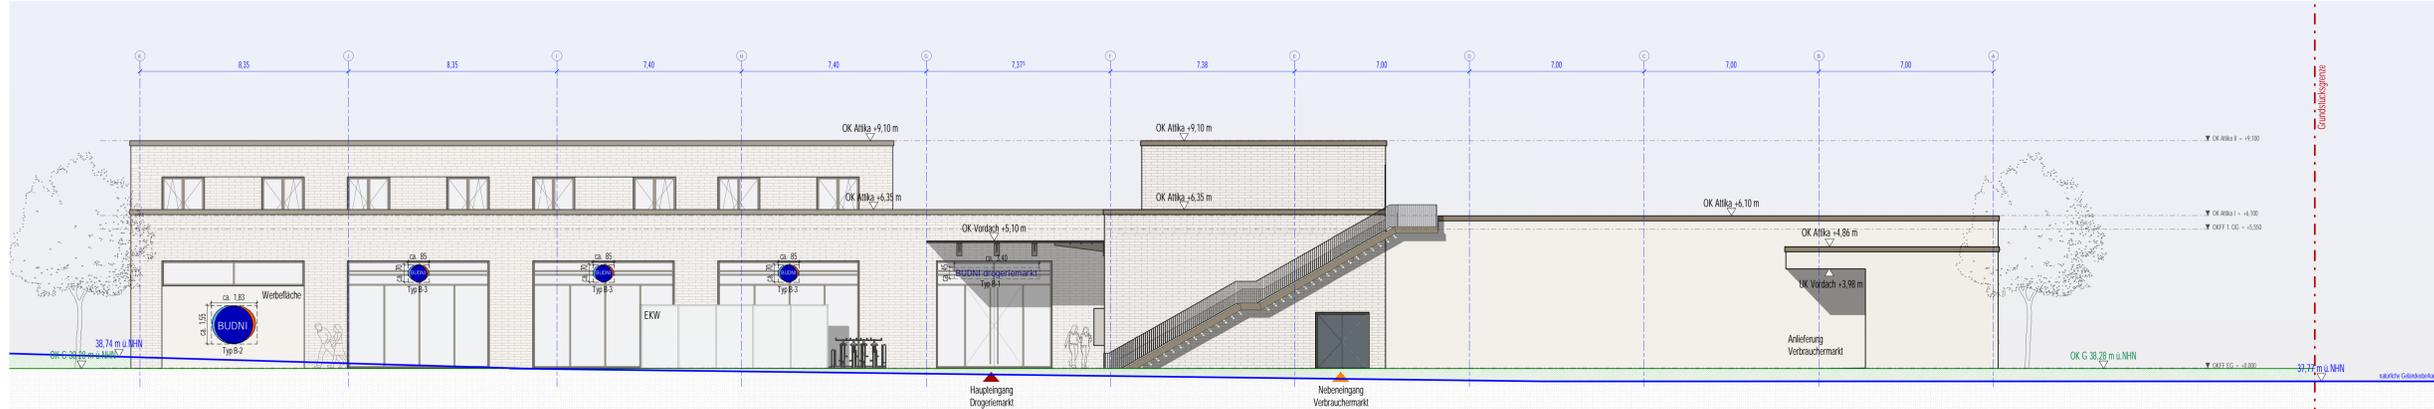

# Westansicht

M 1 : 100

- WERBEFLÄCHE EDEKA:**
- Typ E-1 Größe ca. H: 0,9m x L: 4,56m Anzahl ca. 1x
  - Typ E-2 Größe ca. H: 1,8m x L: 1,5m Anzahl ca. 2x
  - Typ E-3 Größe ca. H: 0,9m x L: 0,75m Anzahl ca. 3x
- WERBEFLÄCHE BUDNI:**
- Typ B-1 Größe ca. H: 0,45m x L: 3,40m Anzahl ca. 1x
  - Typ B-2 Größe ca. H: 1,55m x L: 1,83m Anzahl ca. 2x
  - Typ B-3 Größe ca. H: 0,7m x L: 0,85m Anzahl ca. 4x



N	Vertiefung der Maßstabdarstellung, Ergänzung des südlichen Eingangsbereich	12.10.2021	PK	GRU
M	Vertiefung der Wärmegestaltung	08.10.2021	PK	
L	Vertiefung der Wärmegestaltung, Anpassung der Ansichten, Eintragung der Werbeanlagen, Anpassung der Fassadenmaterialien	07.10.2021	PK	
K	Selbstbau vorerst, Wohnbaukörper vorarbeiten	24.09.2021	PK	GRU
J	Tafel Systematik	13.10.2021	JH	GRU
I	Spiegelung des Baukörpers nach Osten	19.09.2021	AP	GRU
Holz	Text		Bearb.	GRU

Planinhalt:	Ansichten Norden, Osten, Süden und Westen Klinkerriemen-Fassade	Maßstab: 1 : 100 Format: A0
Leistungsphase:	Vorplanung	Planerstellung: 20.08.2021 Freigebe Baubehör:

Projekt:	3668	Leistungsphase:	2	Planer:	ARC	Baujahr:	-	Planart:	AN	Ebene:	NOSW	Plan Nr.:	002	Index:	N
----------	------	-----------------	---	---------	-----	----------	---	----------	----	--------	------	-----------	-----	--------	---

**PÖTRAUER TOR**  
Einkaufen und Wohnen an der Pötrauer Straße, 21514 Büchen

Übersicht:

Bausituell = 38,30 m u. NNH

**VORABZUG**

Bauherr:	Procom Invest GmbH & Co. KG Rathausstraße 7 20095 Hamburg	T: 040 37463 951 W: www.procominvest.de E: info@procominvest.de
Architekt:	SKAI SKAI Siemer Kramer Architekten Ingenieure Partnerschaft mbB Waldstraße 128 22083 Hamburg	T: 040 3344 540 40 W: www.skai-arch.de E: info@skai-arch.de
Vermessung:	Sprick & Wachsmuth Vermessung Hamburger Straße 33 21493 Schwarzenbek	T: 04151 30 61 W: www.sas-vermessung.de E: info@sas-vermessung.de
Vorbereitungsplanung:	Masuch Oltbrich Ingenieurgesellschaft für das Bauwesen mbH Gewerbestr. 2 22113 Osdorferbek	T: 040 713 004 25 W: www.mozgenoss.de E: mozt@mozgenoss.de

Baueinstufung:	
Topographieplanung:	- Bauphysik
TGA:	