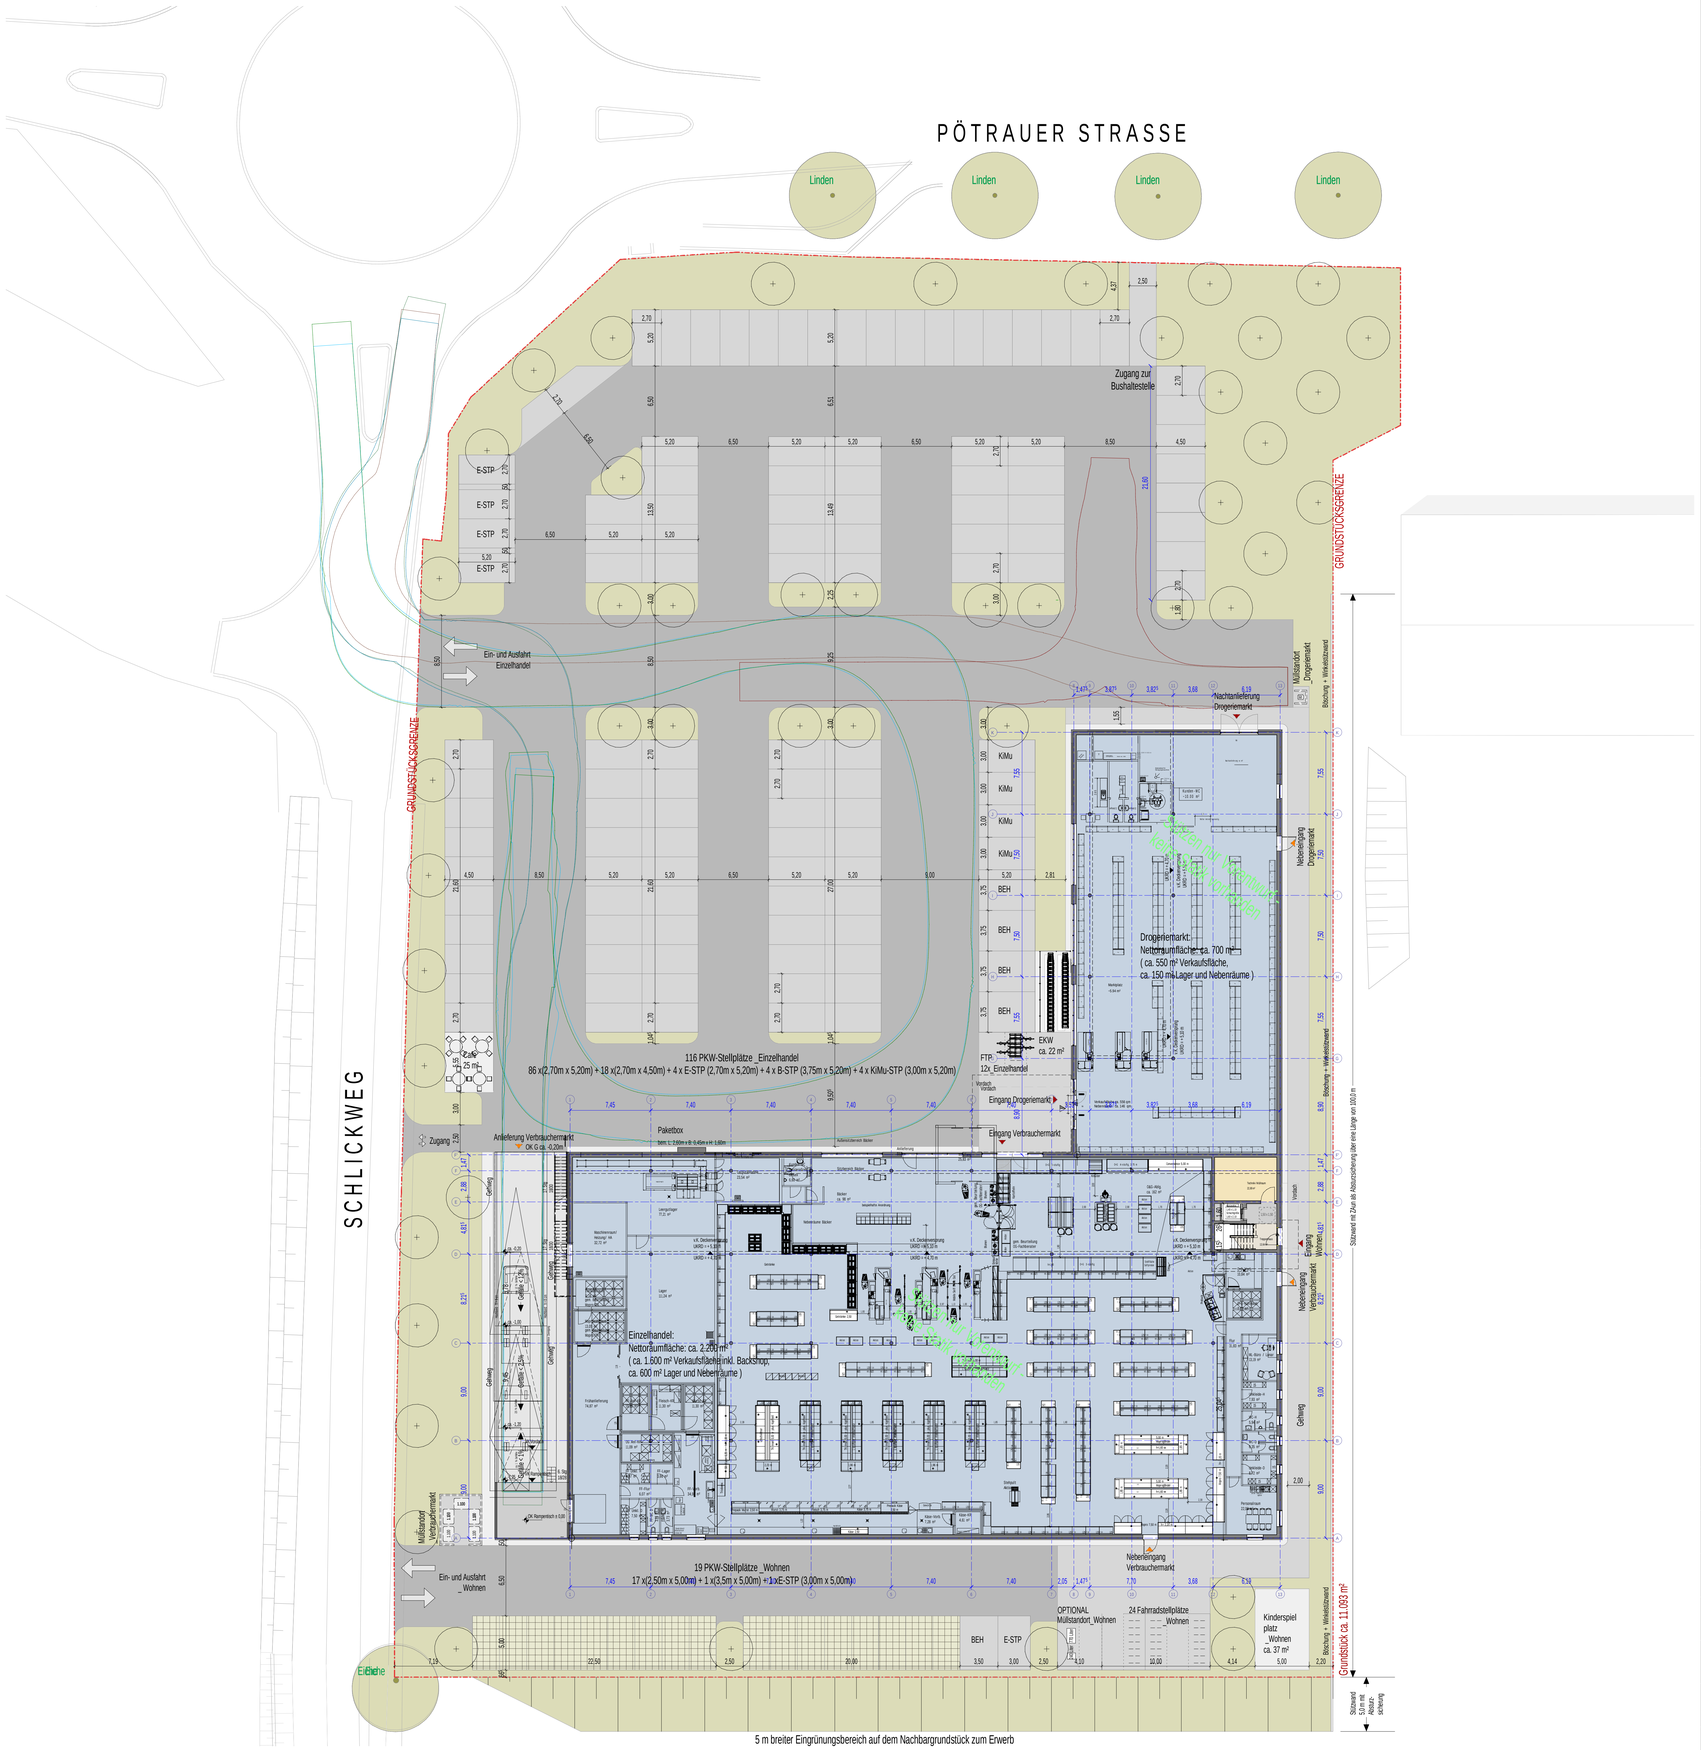

LEGENDE:

Schleppkurvendarstellung:

- Sattelzug, Maße: ca. 3,80 x 16,50 m
- Lastzug Tandem, Maße: ca. 4,00 x 18,50 m
- Lkw (3-achsig): 3,80 x 10,60 m

Änderungen:					
N	Verortung der Müllstandorte, Einfügung den südlichen Eingrünungsbereich	12.10.2021	PK	GRu	
M	Verschiebung der Wohnriegel	08.10.2021	PK		
L	Verschiebung der Wohnriegel, Anpassung der Ansichten, Eintragung der Werbeanlagen, Anpassung der Fassaden-Materialien	07.10.2021	PK		
K	Stellplätze versetzt, Wohnbaukörper verschoben	24.09.2021	PK	GRu	
J	Tür Südansicht	13.10.2021	JH	GRu	
I	Spiegelung des Baukörpers nach Osten	19.08.2021	AP	GRu	
Index	Text	Datum	Bearb.	Gegr.	

Planinhalt: Grundriss Erdgeschoss mit Darstellung der Mieterplanung	Maßstab: 1 : 200
	Format: A0
Leistungsphase: Vorplanung	Planerstellung: 10.01.2020
	Freigabe Bauherr:

Projekt:	Leistungsphase:	Planer:	Bauteil:	Planart:	Ebene:	Plan Nr.:	Index
3668	2	ARC	-	GR	EG	001	N

Projekt:

PÖTRAUER TOR

Einkaufen und Wohnen an der Pötrauer Straße, 21514 Büchen

Übersicht:

N

Baunull = 38,30 müNHN

VORABZUG

Bauherr:
procom
Procom Invest GmbH & Co. KG
Rathausstraße 7
20095 Hamburg
T 040 37643 551
W www.procominvest.de
E info@procominvest.de

Architekt:
SKAI STEINER KRAMER ARCHITEKTEN ARCHITECTS LLP HAMBURG
SKAI Siemer Kramer Architekten Ingenieure Partnerschaft mbB
Weidestraße 128
22083 Hamburg
T 040 7344 565 40
W www.skaioffice.de
E info@skaioffice.de

Vermessung:
SPRICK & WACHSMUTH VERMESSUNG
Sprick & Wachsmuth Vermessung
Hamburger Straße 33
21493 Schwarzenbek
T 04151 30 61
W www.sw-vermessung.de
E info@sw-vermessung.de

Verkehrsplanung:
MASUCH + OLBRISCH Ingenieurgesellschaft für das Bauwesen
Masuch Olbrisch Ingenieurgesellschaft für das Bauwesen mbH
Gewerbering 2
22113 Oststeinbek
T 040 713 004 25
W www.moingenieure.de
E mo@moingenieure.de

Brandschutzgutachten:

Tragwerksplanung + Bauphysik:

TGA:

Diese Zeichnung ist Eigentum der SKAI Siemer Kramer Architekten Ingenieure Partnerschaft mbB. Inhalt und Darstellung sind urheberrechtlich geschützt. Sie darf ohne deren Zustimmung weder vervielfältigt, gewerblich genutzt oder Dritten überlassen werden.