




Golinski architektur • Am Sportplatz 3 • 23881 Breitenfelde • Tel.: 04542-99 5 90-0 • Fax: 04542-99 5 90-25 • info@golinski-architektur.de • www.golinski-architektur.de



Neubau KiTa ForscherNest Gemeinde Büchen

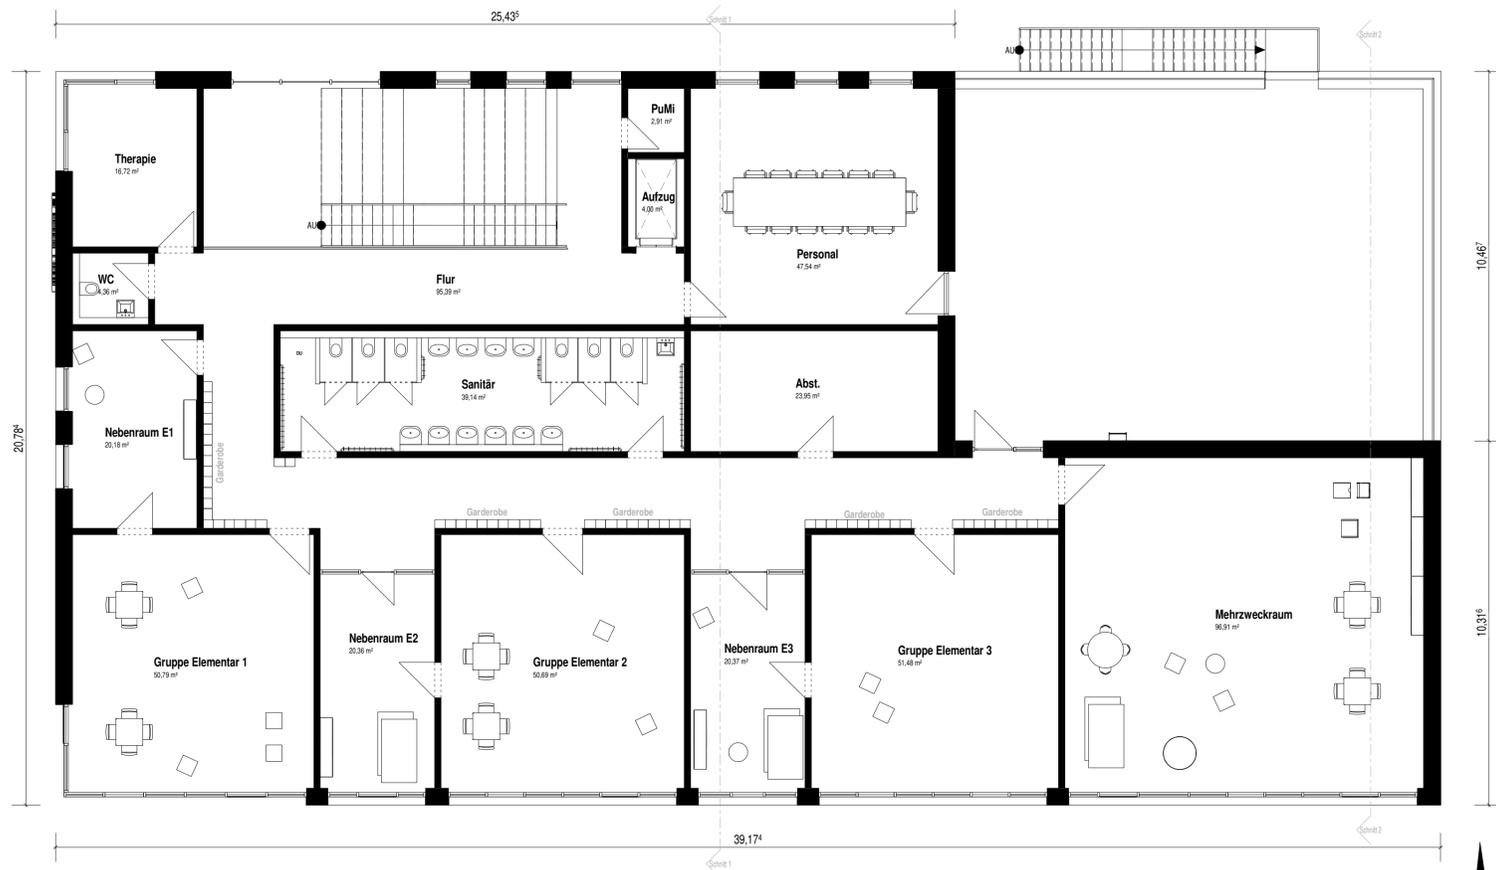

Grundriss Obergeschoss
M. 1:100



Ansicht Norden
M. 1:100