


2020 Apr.14 / P:\17-1017-Kreis Herzogtum Lauenburg, Ausbau der K 17 in der OD Müssen\03-Planung\CAD\Übersichtskarte.dwg

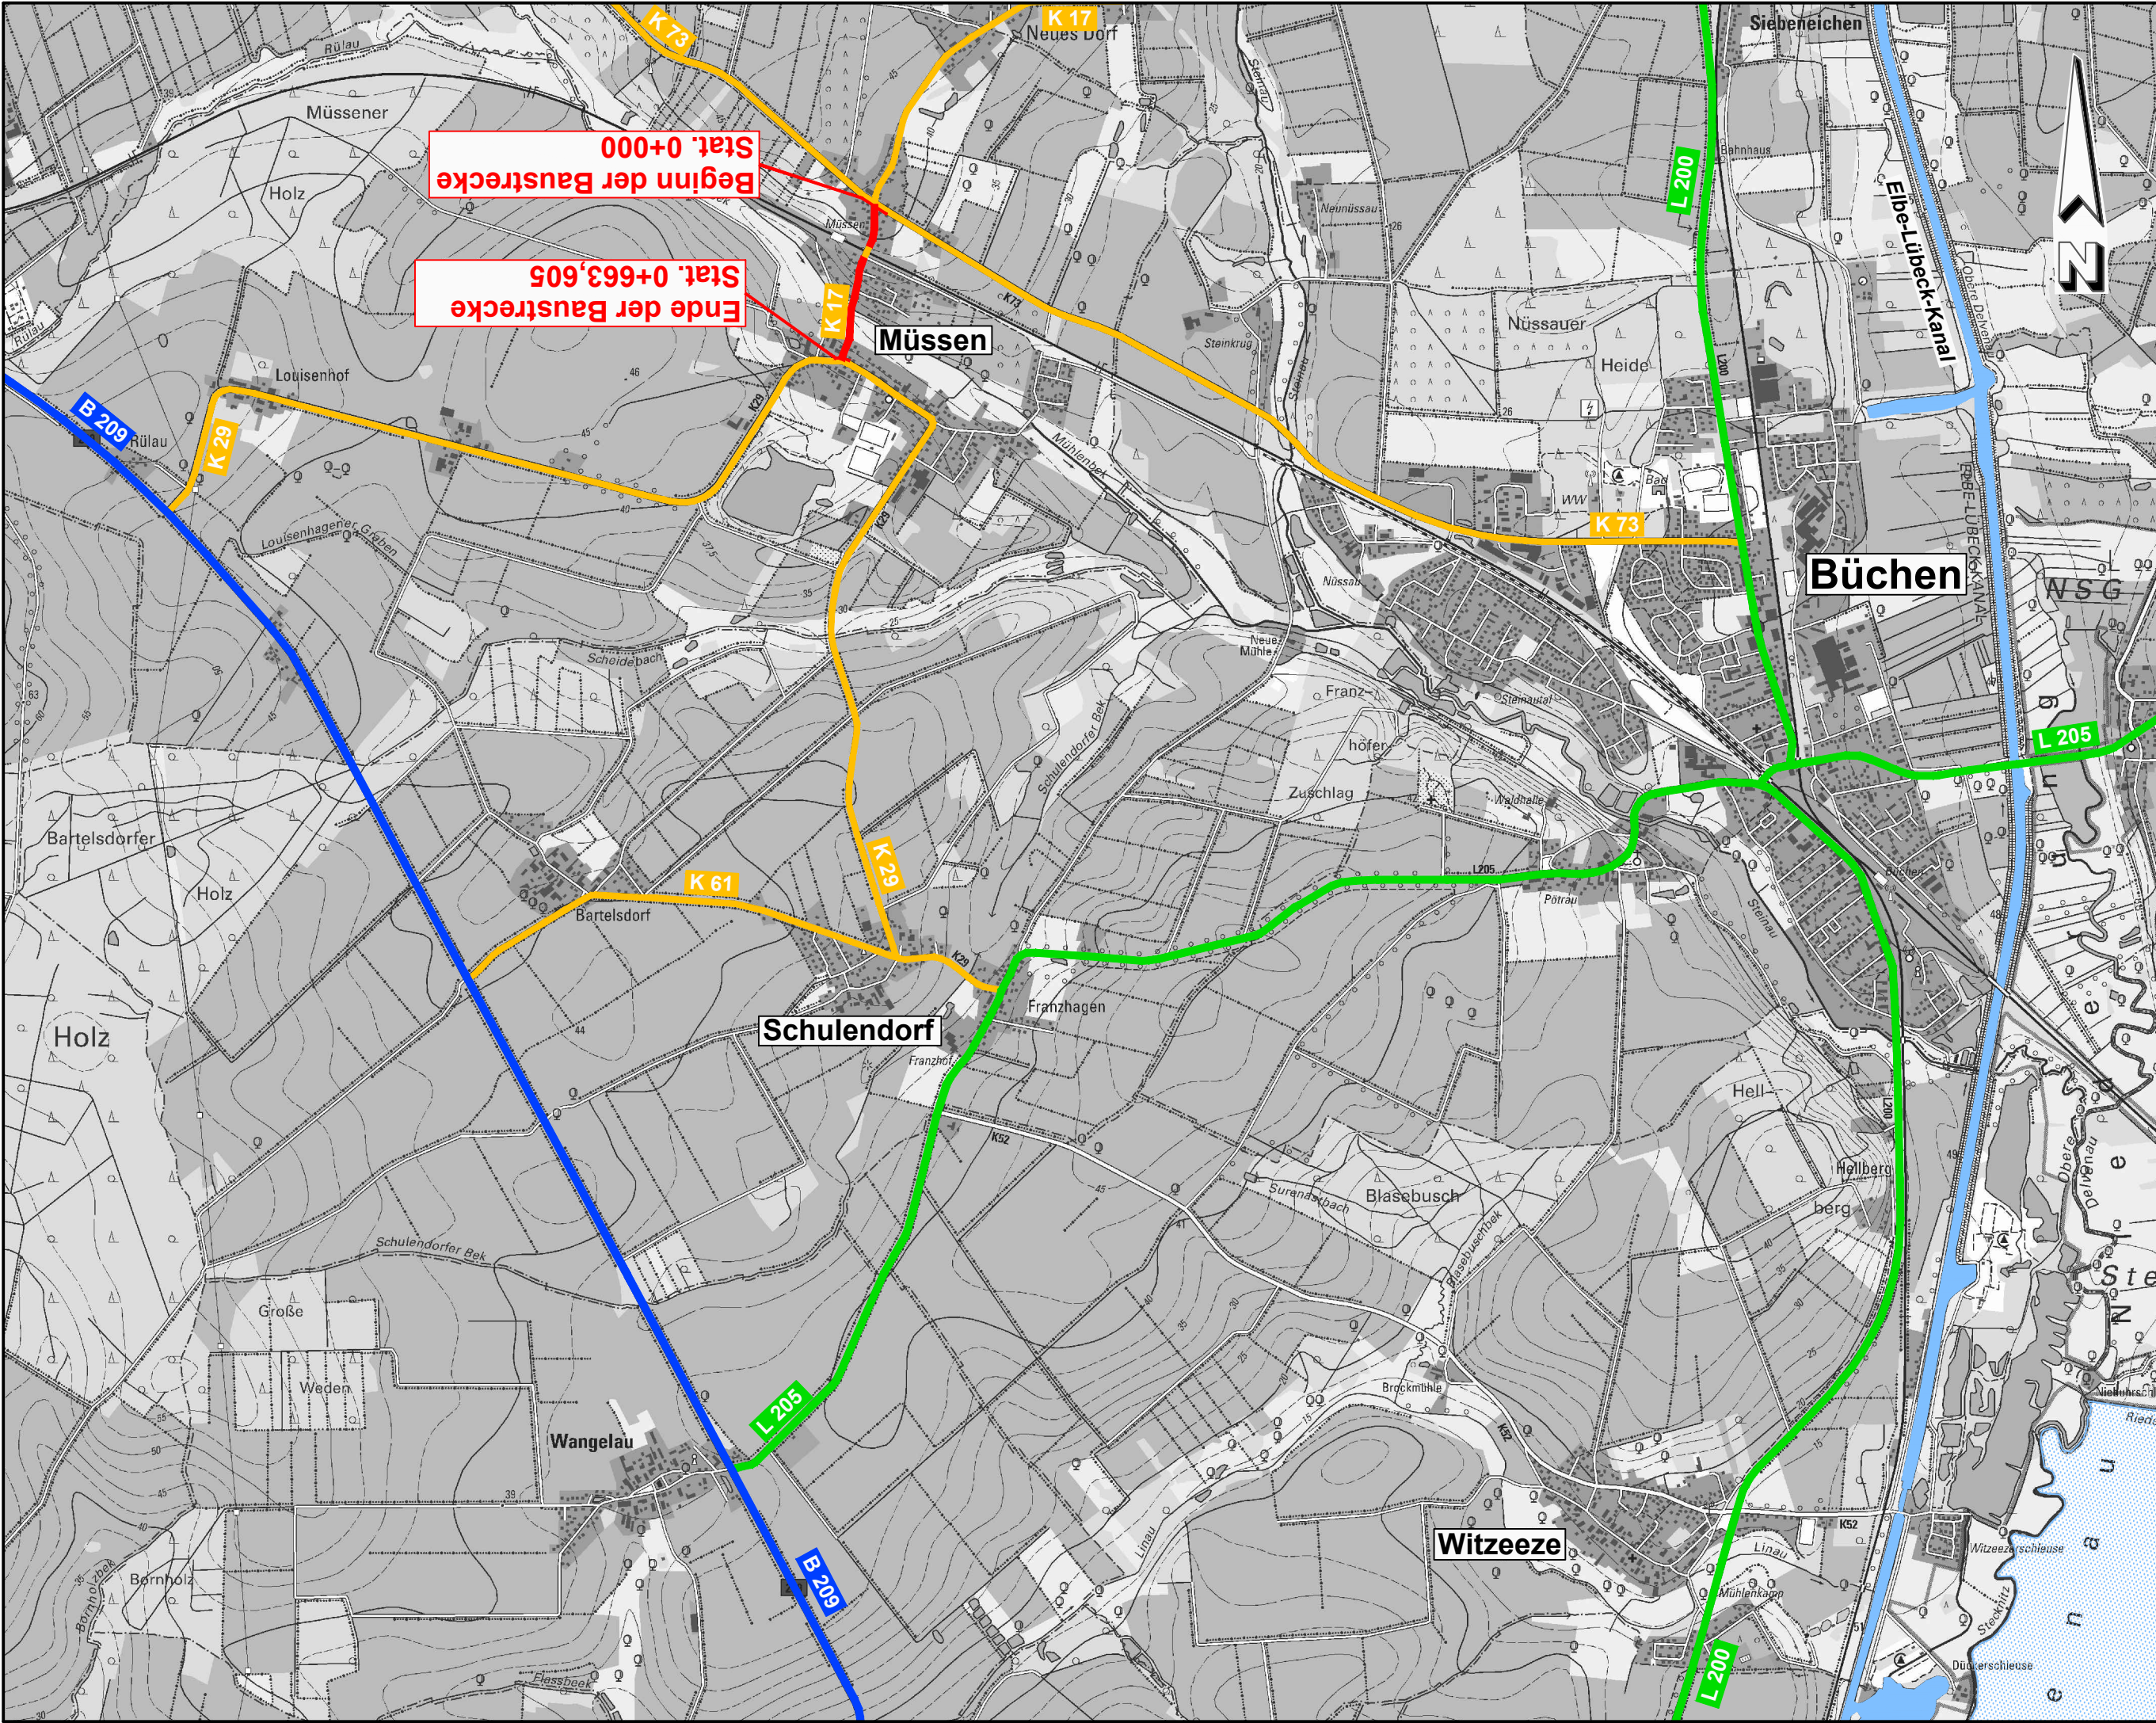

Nr.	Art der Änderung	Datum	Name

GSP Gosch & Prieve <i>Michael Prieve</i> Ingenieurgesellschaft mbH Beratende Ingenieure (VBI)		Datum	Name
	bearbeitet	Apr. 2020	Mohns
	gezeichnet	Apr. 2020	Sch.
	geprüft	Apr. 2020	Mohns

23843 Bad Oldesloe
Paperbarg 4
Tel. : 0 45 31 / 67 07 -0
Fax : 0 45 31 / 67 07 79
E-mail: oldesloe@gsp-ig.de

Kreis Herzogtum Lauenburg		Unterlage : 2
Straße : Bergstraße (K 17)		Blatt Nr. : 1
Betr. km :		Reg. Nr. :
Nächster Ort : Ortslage Müssen		Datum
		Name

Ausbau der K 17 (Bergstraße) in Müssen	bearbeitet		
	gezeichnet		
	geprüft		
Übersichtskarte			
M. 1 : 25.000			

Aufgestellt : Kreis Herzogtum Lauenburg	
Bau-km : 0+000 bis 0+663,605	
Ratzeburg, den	

BAUENTWURF	
------------	--

Grundplan hergestellt :	Ergänzungen
Aufnahme :	
Feldvergleich :	
Kataster :	