


2020 Apr.14 / P:\17-10\17-Kreis Herzogtum Lauenburg, Ausbau der K 17 in der OD Müssen\03-Planung\CAD\Straßenquerschnitt 2020.dwg

Schnitt A-A

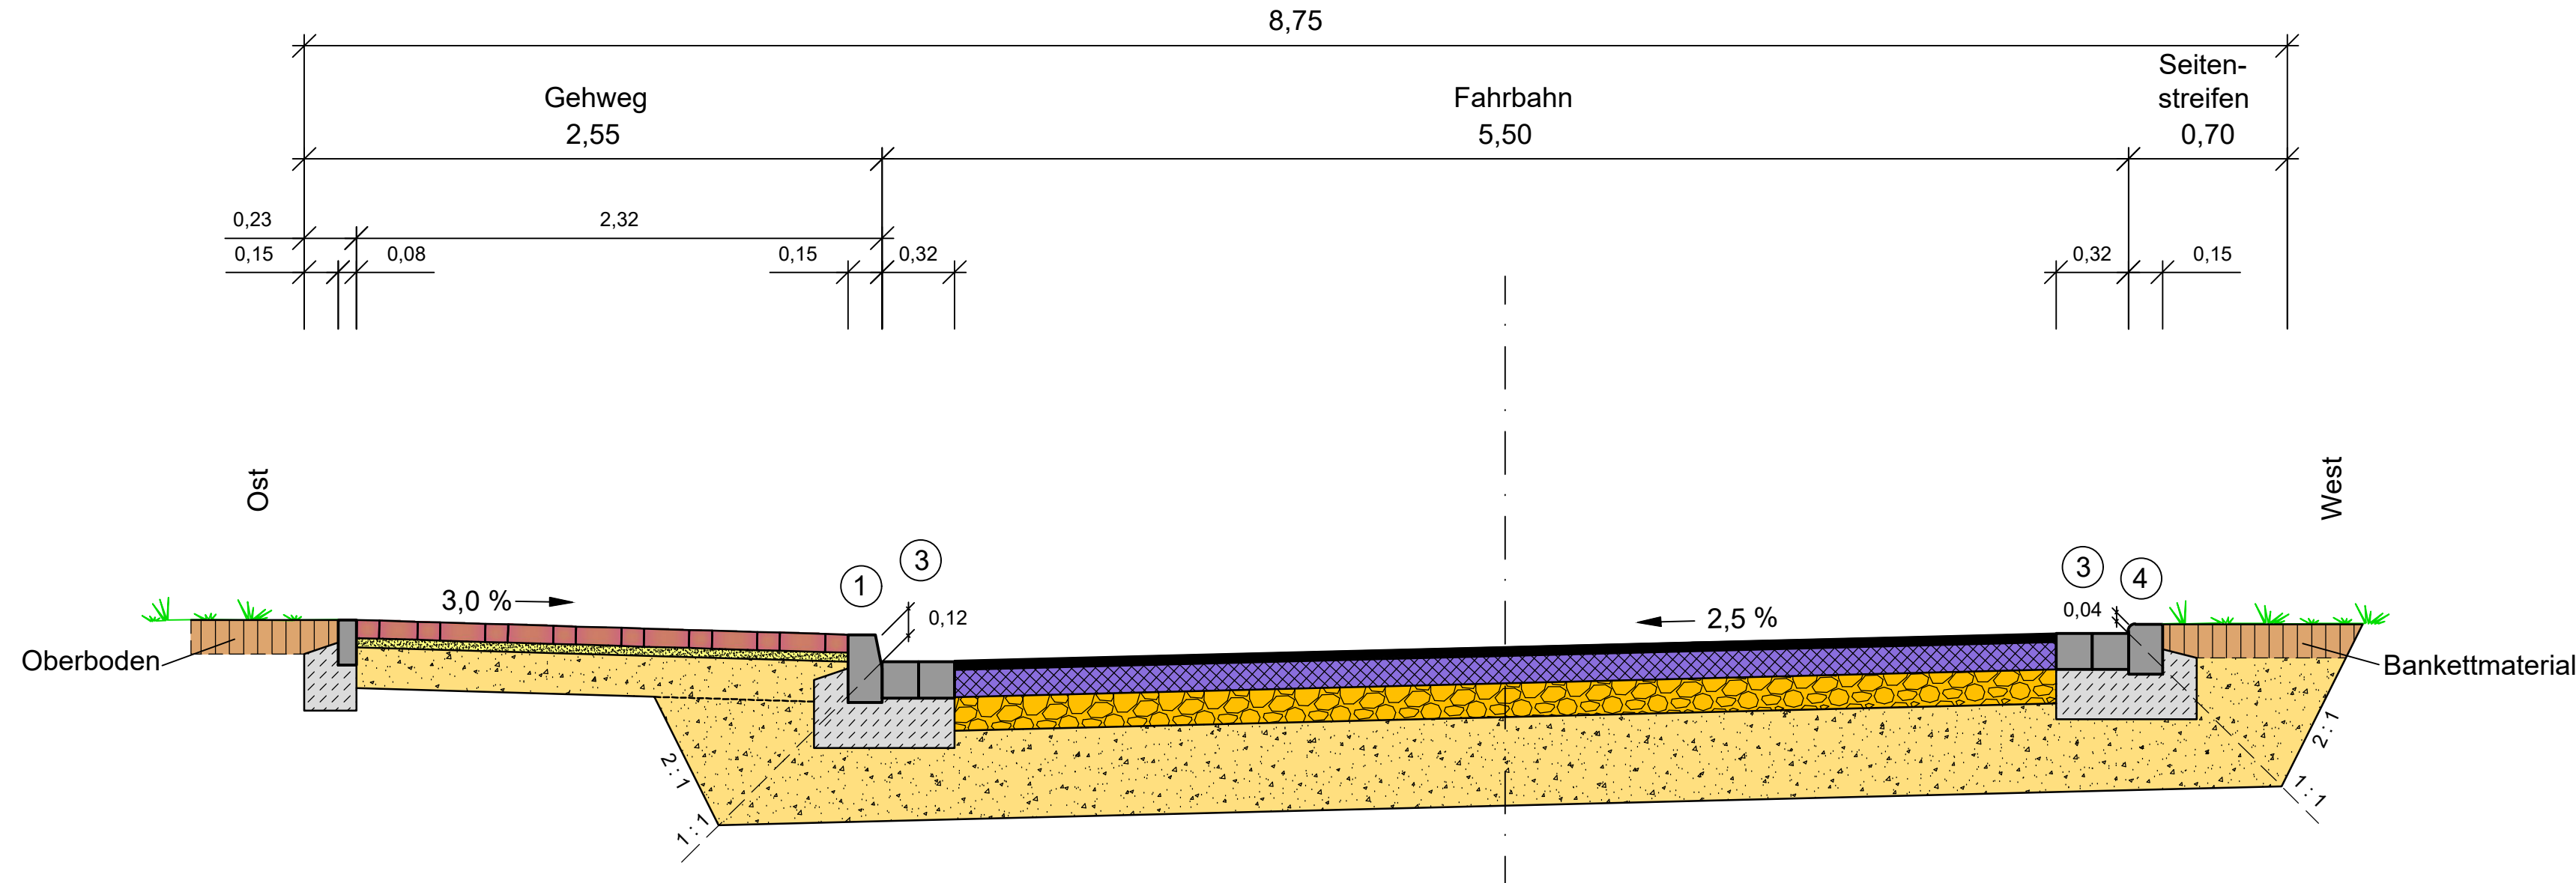

Aufbau Gehweg

gem. RStO 12, Tafel 6, Zeile 2

8 cm Betonsteinpflaster (20/10/8 cm)
4 cm Pflastersand
18 cm Frostschutzmaterial 0/32, untere Lage, nach ZTV SoB-StB
 45 MN/m^2 ($E_{V2} > 80 \text{ MN/m}^2$, $D_{Pr} \geq 100 \%$)
30 cm Gesamtaufbau

Aufbau Fahrbahn

gem. RStO 12, Bk 1,8, Tafel 3, Zeile 3

4 cm Asphaltdeckschicht AC 11 D N
gem. ZTV Asphalt StB
12 cm Asphalttragschicht AC 32 T N
gem. ZTV Asphalt StB
15 cm Schottertragschicht 0/32 nach ZTV SoB-StB
($E_{V2} \geq 150 \text{ MN/m}^2$, $E_{V2}/E_{V1} \leq 2,2$, $D_{Pr} \geq 103 \%$)
39 cm Frostschutzmaterial 0/32, obere Lage, nach ZTV SoB-StB
 45 MN/m^2 ($E_{V2} > 120 \text{ MN/m}^2$, $E_{V2}/E_{V1} \leq 2,2$, $D_{Pr} \geq 100 \%$)
70 cm Gesamtaufbau

- ① Betonbordstein HB 15/30 gem. DIN EN 1340
auf 20 cm Betonbettung
und 15 cm Betonrückenstütze C 16/20 gem. DIN 18318
- ② Betonbordstein TB 8/25 gem. DIN EN 1340
auf 20 cm Betonbettung
und 15 cm Betonrückenstütze C 16/20 gem. DIN 18318
- ③ Pflasterrinne aus Betonstein, 2-reihig (16/16/14 cm)
auf 20 cm Betonbettung
und 15 cm Betonrückenstütze C 16/20 gem. DIN 18318
- ④ Betonbordstein RB 15/22 gem. DIN EN 1340
auf 20 cm Betonbettung
und 15 cm Betonrückenstütze C 16/20 gem. DIN 18318

Nr.	Art der Änderung	Datum	Name

GSP Gosch & Prieue Ingenieurgesellschaft mbH Beratende Ingenieure (VBI) <i>Michael Prieue</i>		Datum	Name
	bearbeitet	Apr. 2020	Mohns
	gezeichnet	Apr. 2020	Sch.
	geprüft	Apr. 2020	Mohns

Kreis Herzogtum Lauenburg		Unterlage : 6	
Straße : Bergstraße (K 17) Betr. km :		Blatt Nr. : 1	
Nächster Ort : Ortslage Müssen		Reg. Nr. :	
		Datum	Name

Ausbau der K 17 (Bergstraße) in Müssen	bearbeitet		
	gezeichnet		
	geprüft		
Straßenquerschnitt		M. 1 : 25	

Bau-km : 0+000 bis 0+663,605	
------------------------------	--

Aufgestellt : Kreis Herzogtum Lauenburg		BAUENTWURF
Ratzeburg, den		

Grundplan hergestellt :		Ergänzungen
	Aufnahme : Feldvergleich : Kataster :	