




Ansicht Norden
M. 1:50

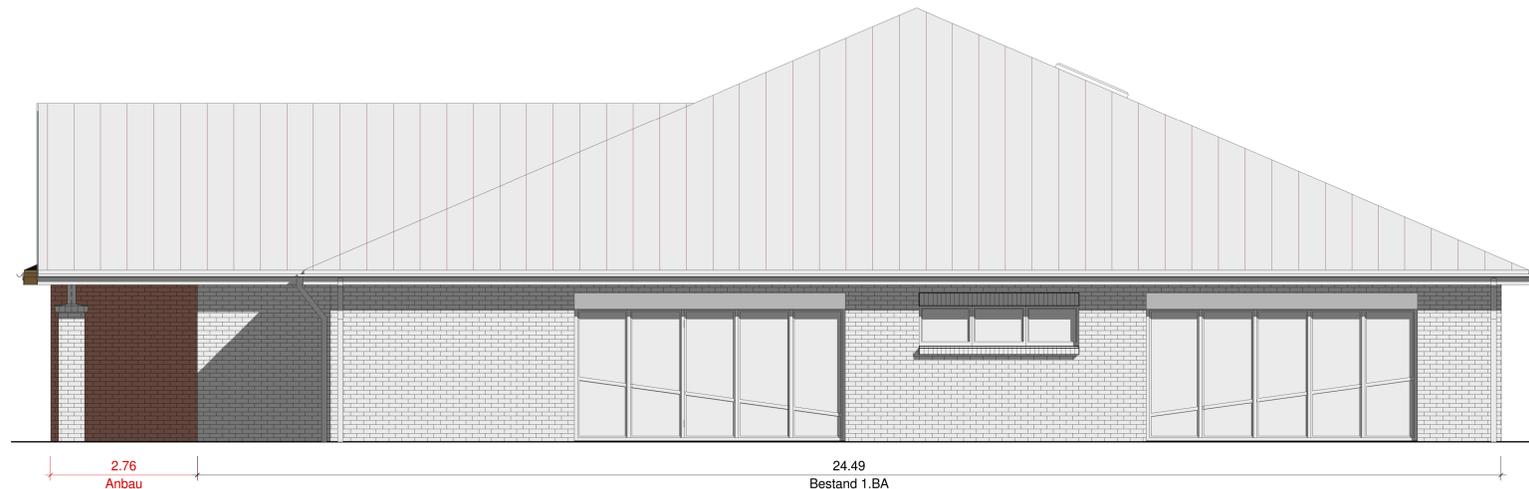

Ansicht Westen
M. 1:50

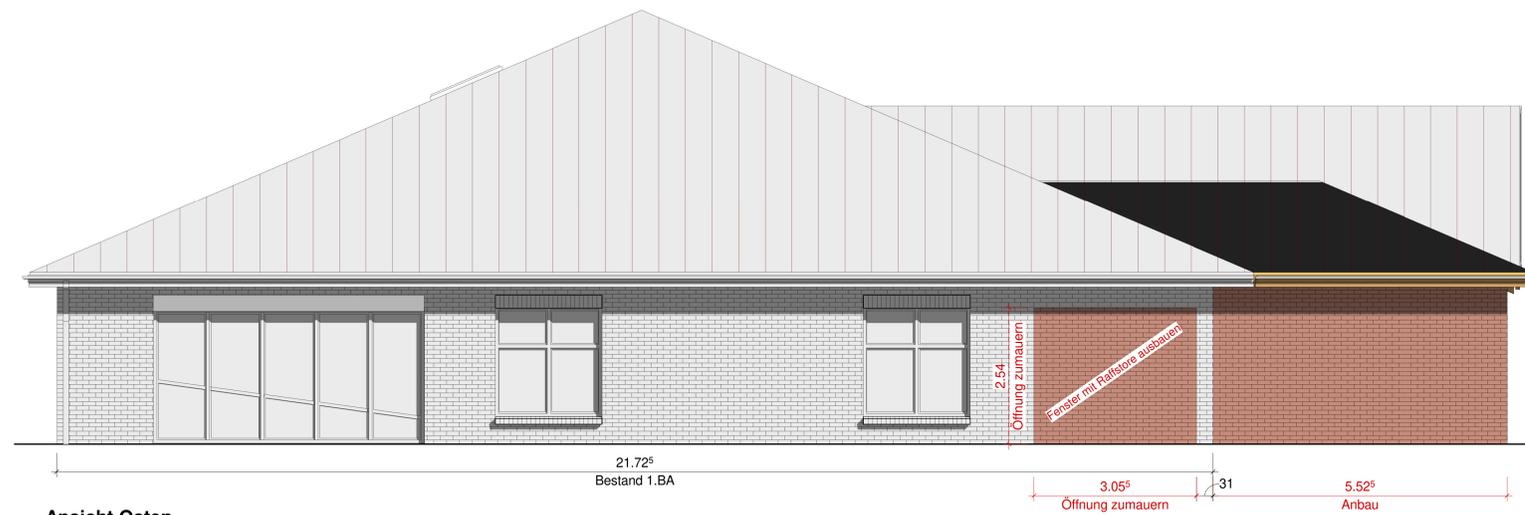

Ansicht Osten
M. 1:50

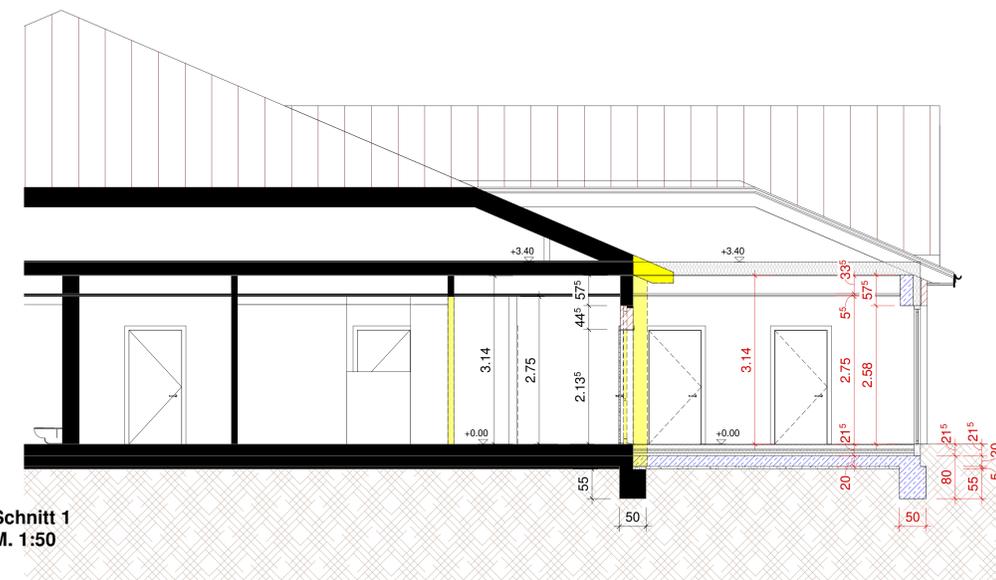

Schnitt 1
M. 1:50

Hinweise:
 Alle Angaben innerhalb der Zeichnung gelten nur im Zusammenhang mit den geprüften und genehmigten statischen Unterlagen.
 Alle Maße sind am Bau zu prüfen!
 Freigelegte Maßabweichungen sind der Bauleitung unverzüglich mitzuteilen.
 Brüstungs- und Innenröhrenhöhen gelten ab OK FFB.
 Bei allen Fenster- und Türöffnungen ist jeweils ein Anschlag von 4 cm vorzusehen, wenn nicht anders angegeben.
 Höhenbezug OK FFB EG = +/- 0.00 = 16,70 m ü. NN

Alle Maße sind am Bau zu prüfen! Freigelegte Maßabweichungen sind der Bauleitung unverzüglich mitzuteilen.

Index Datum Beschreibung Bearbeiter

Das Urheberrecht an dieser Zeichnung verbleibt bei Golinski architektur. Diese Zeichnung ist dem Empfänger zum persönlichen Gebrauch überlassen. Ohne unsere schriftliche Genehmigung darf diese nicht vervielfältigt werden, noch dritten Personen zugänglich gemacht werden.

Projekt:
Wiesenkita 1. BA Umbau Küche, Pers. und WF
 Schulweg 1a, 21514 Büchen

Bauherr:
 Amt Büchen
 Amtsplatz 1, 21514 Büchen

Plan:	Ansichten + Schnitt		
Datum:	03.11.2021	Gezeichnet:	Petra Golinski
Gezeichnet:	Petra Golinski	Gepflicht:	Petra Golinski
Projektnummer:	21-271	Plannummer:	A130
Maßstab:	Wie angezeigt		

Planverfasser:
Golinski architektur
 Petra Golinski
 Am Sportplatz 3
 23851 Biesterfeld
 Tel.: 04542-99 5 90-0
 Fax: 04542-99 5 90-25
 info@golinski-architektur.de

Golinski architektur