
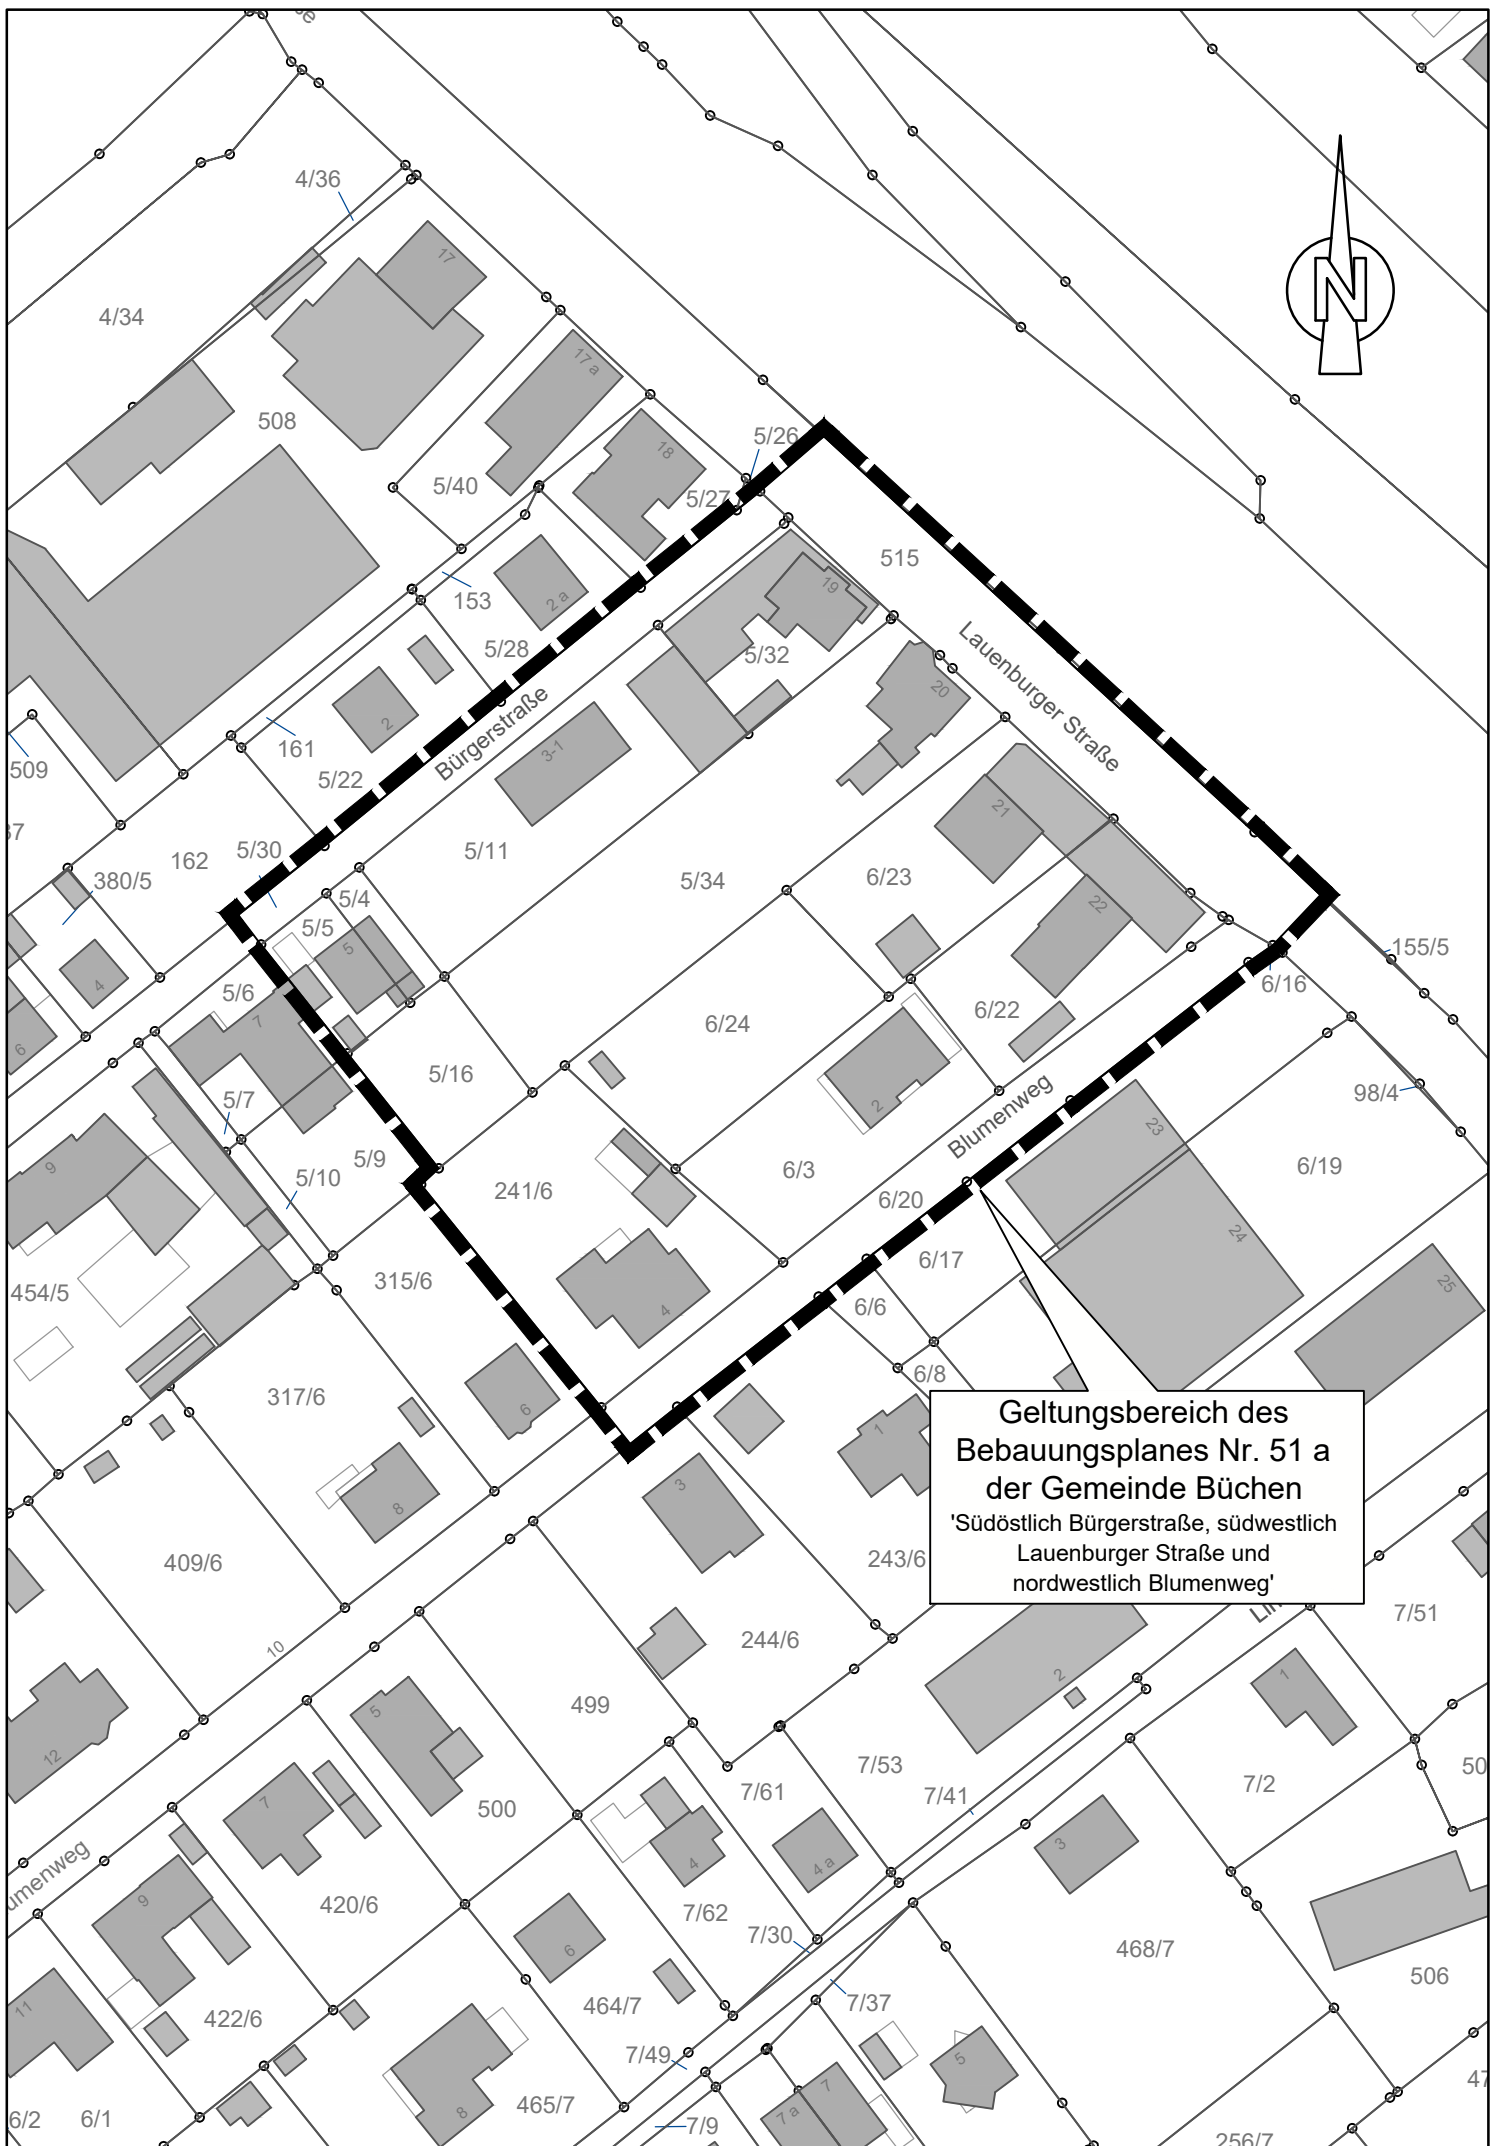


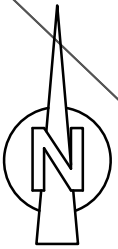

**Geltungsbereich des
Bebauungsplanes Nr. 51 a
der Gemeinde Büchen**
'Südöstlich Bürgerstraße, südwestlich
Lauenburger Straße und
nordwestlich Blumenweg'