


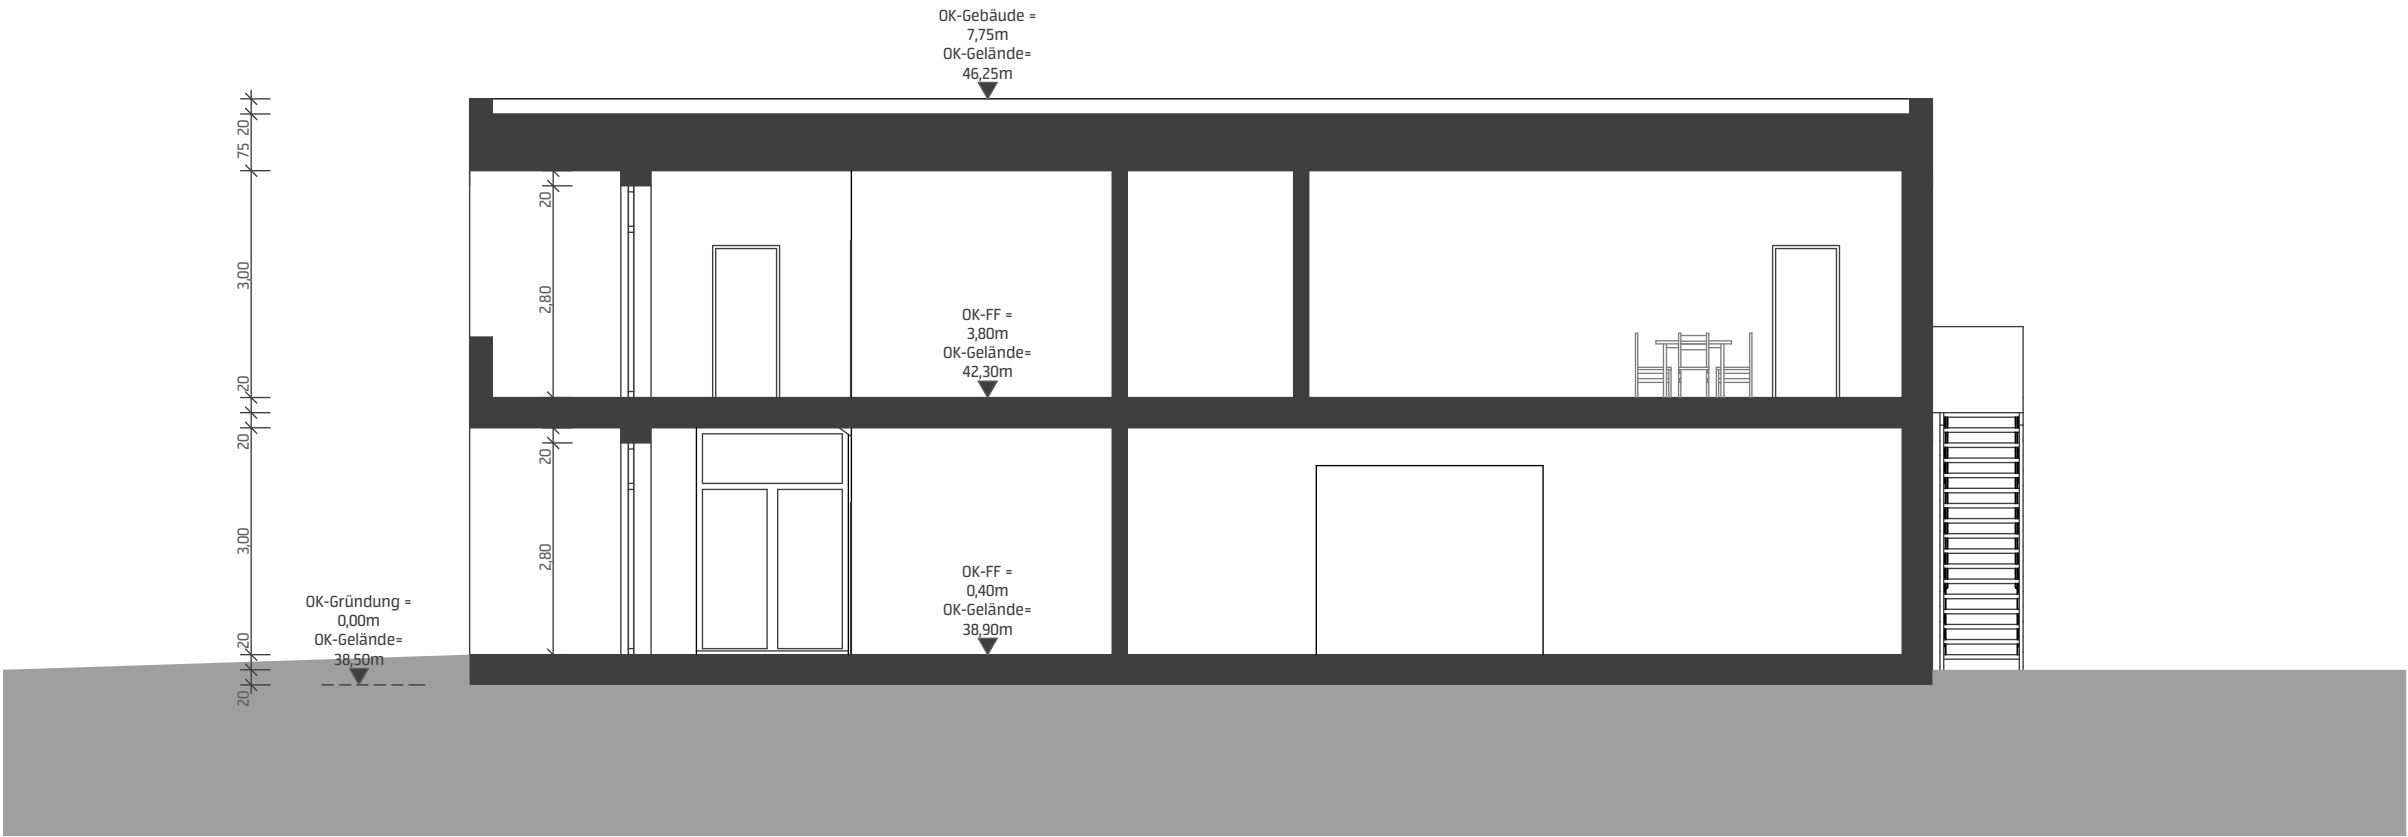

BAUVORHABEN - GEBÄUDE 1

Neubau Rechenzentrum
Kastanienallee - 23899 Gudow

Unterschrift Planer

BAUHERR

CSN-Solution e.K. Stephan Rakowski
Kastanienallee 11 - 23899 Gudow

Unterschrift Bauherr

ARCHITEKTURBÜRO LÜTHJE

Neuengörser Straße 4C
23818 Neuengörs

mail
office@architekt-luethje.de

mobil
0176-20526067

BAUANTRAG

Plantitel:

Schnitt
S-01

Gezeichnet: Lüthje

Datum: 04.04.2022

Geprüft: Lüthje

Masstab: 1:100

Projekt-Nr.: 2021_108

Plan-Nr.: P.05