


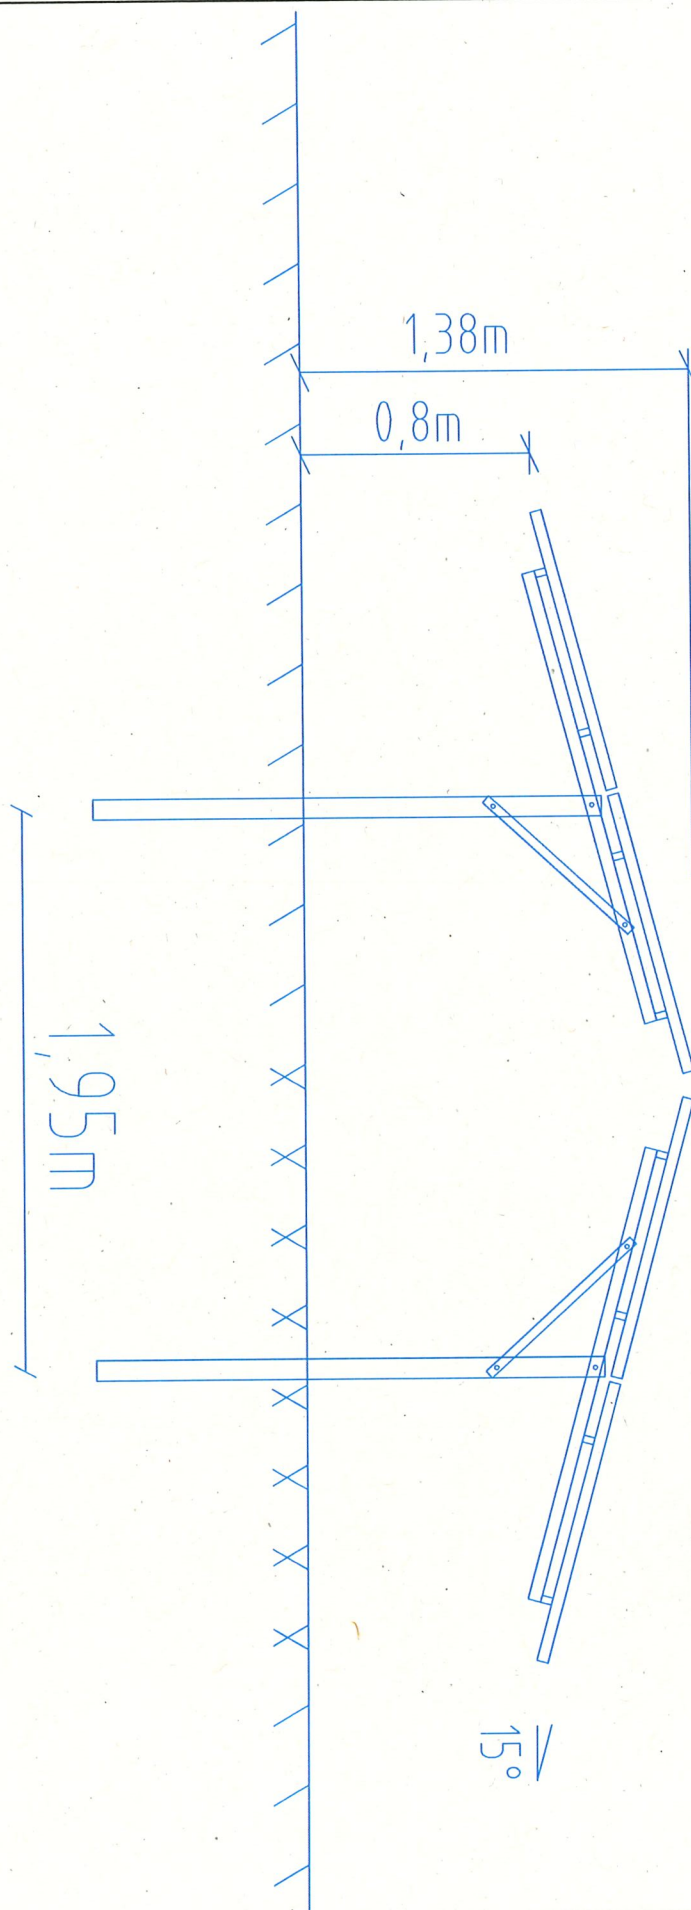

PV-Anlage Kehrsen		Datum / Name	Nr.:	Änderung	Datum	Name	Plan-Nr.
Querschnitt Halterung		bearbeitet:	A				z.B.1.1
Bauort:	23899 Gudow, OT Kehrsen	geprüft:	B				Revision:
Nennleistung:	353,76 kWp	Entwurfsplanung E	C				
Modultyp:	Monokristallin 335 Wp / 1.056 St.	Blattgröße:	A3	Copyright: Vervielfältigung und Weitergabe nur mit Genehmigung durch IBC SOLAR AG.			



IBC SOLAR AG
Am Hochgericht 10
D - 96231 Bad Staffelstein
Fon + 49 9513-9224-0; Fax + 49 9513-9224-509
E-Mail: info@ibc-solar.de
Internet: www.ibc-solar.de