


Querschnitt 2-2 M. 1:25

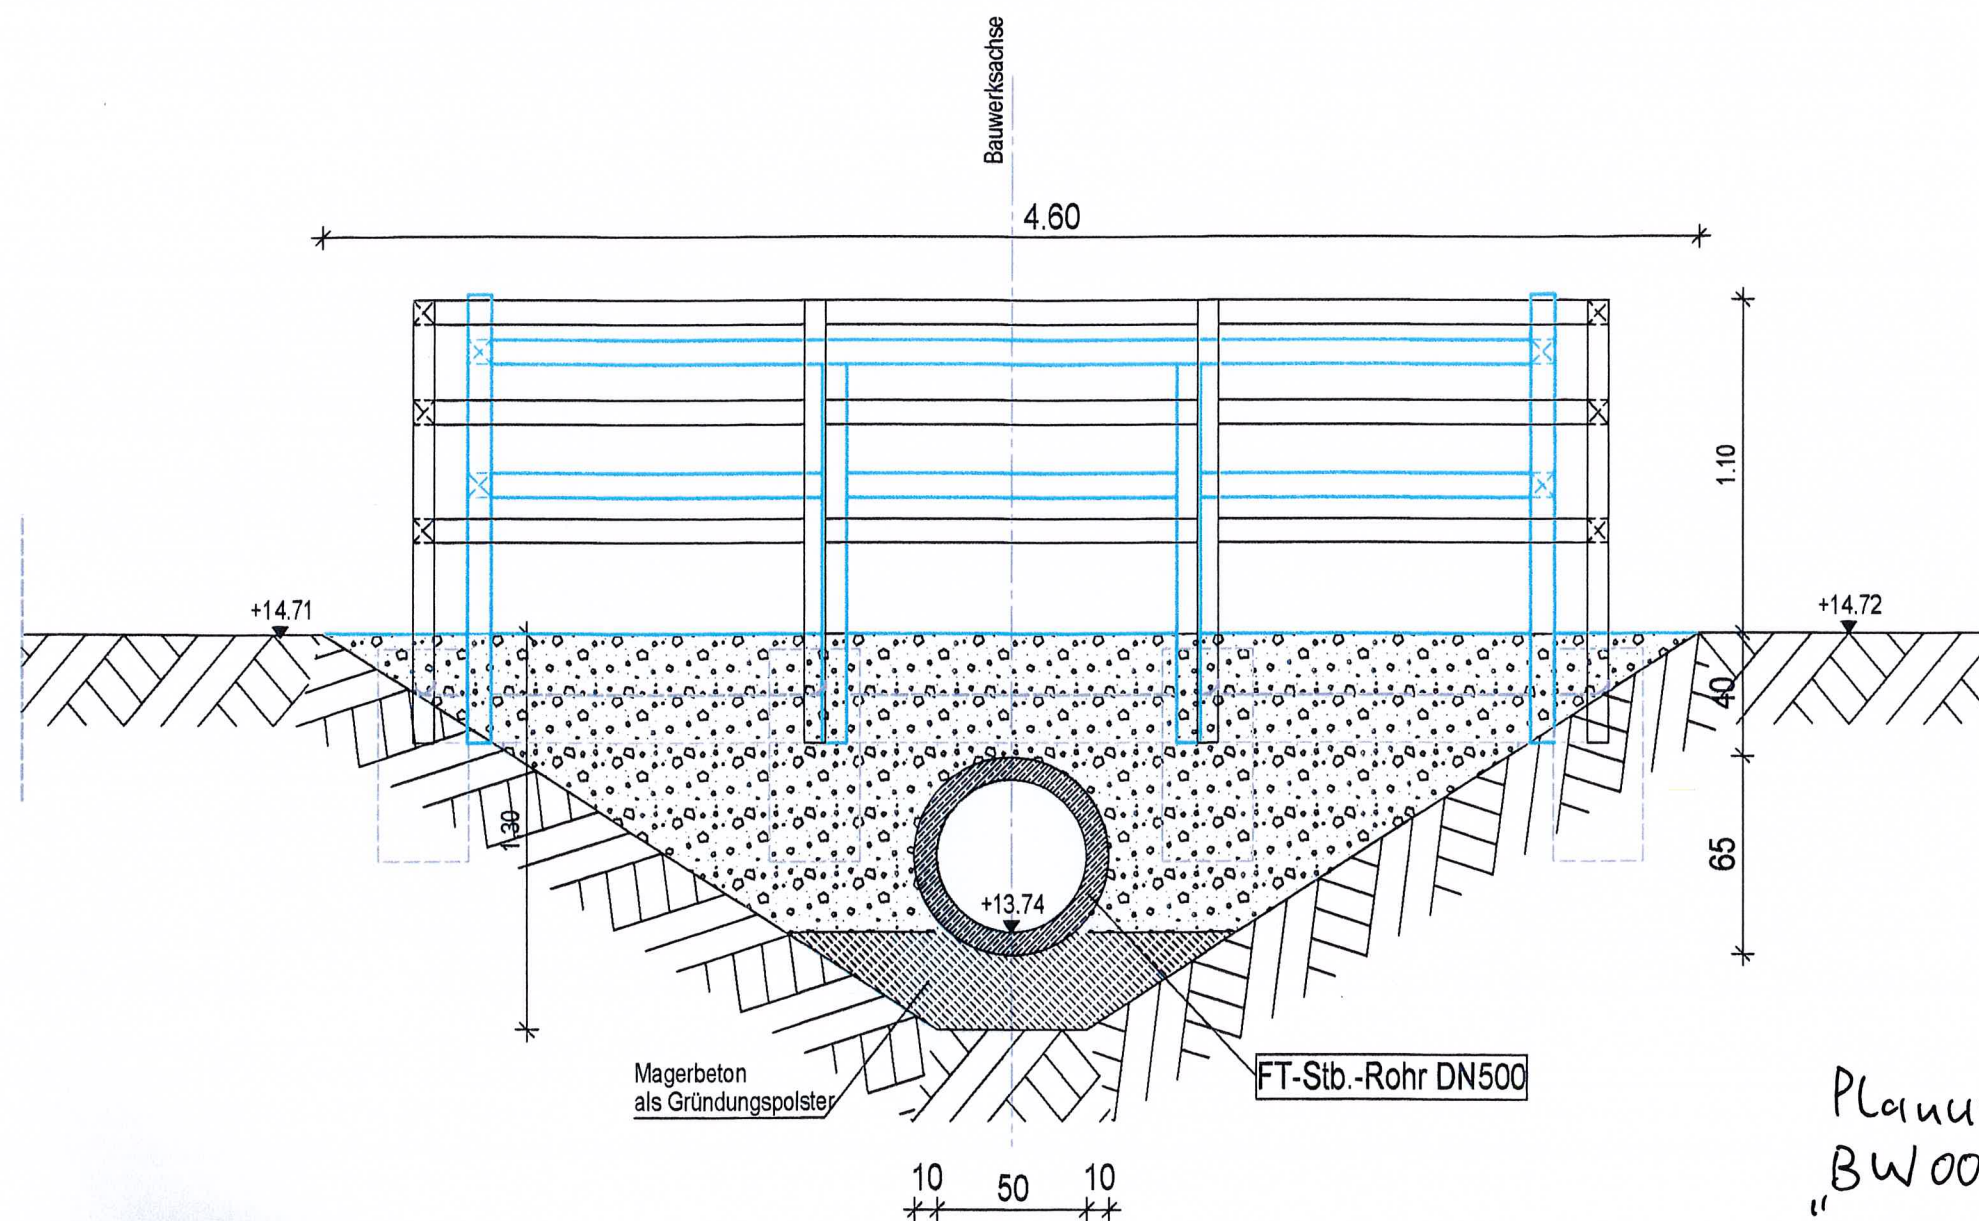

Planung
"BW004 - Ersatzneubau
als Durchlass"

WKC HAMBURG GMBH
PLANUNGEN IM BAUWESEN
Veritaskai 8 • 21079 Hamburg
Tel. 040/790001-0 • (Fax: -44) www.wk-consult.com

18.6.2020