

WA	
0,25	
I	ED
FH 9,00	

2. Bauabschnitt

Flur 4


1. Bauabschnitt

Flur 9

Heideblock K 52

Op de Wöhr

Schnitt A-A' Wohnerschließung
Straßenquerschnitt
Maßstab 1:100

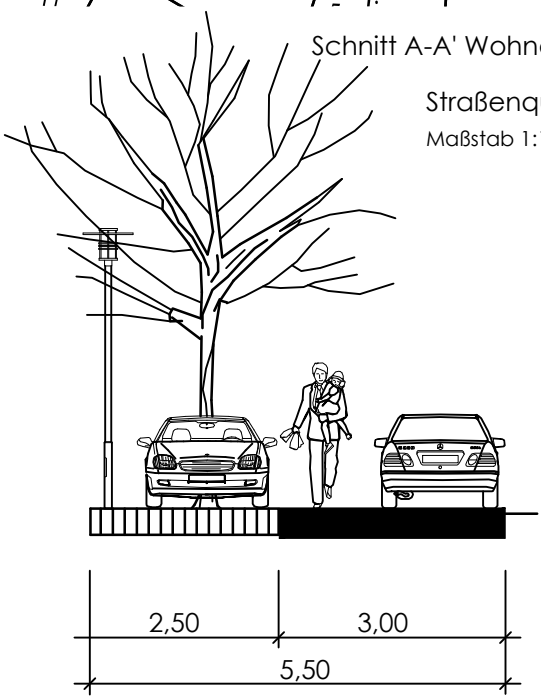

Gemeinde Witzeeze
Bebauungsplan Nr. 11

stolzenberg@planlabor.de

Planzeichnung, GV 29.06.2022
Entwurf gem. § 3 (2) BauGB