


ANLAGE:

Geltungsbereich für den Bebauungsplan Nr. 2 der Gemeinde Besenthal "Solarpark an der A 24"

für das Gebiet beiderseits der Autobahn 24

■ ■ ■ ■ ■ Grenzen des räumlichen Geltungsbereichs

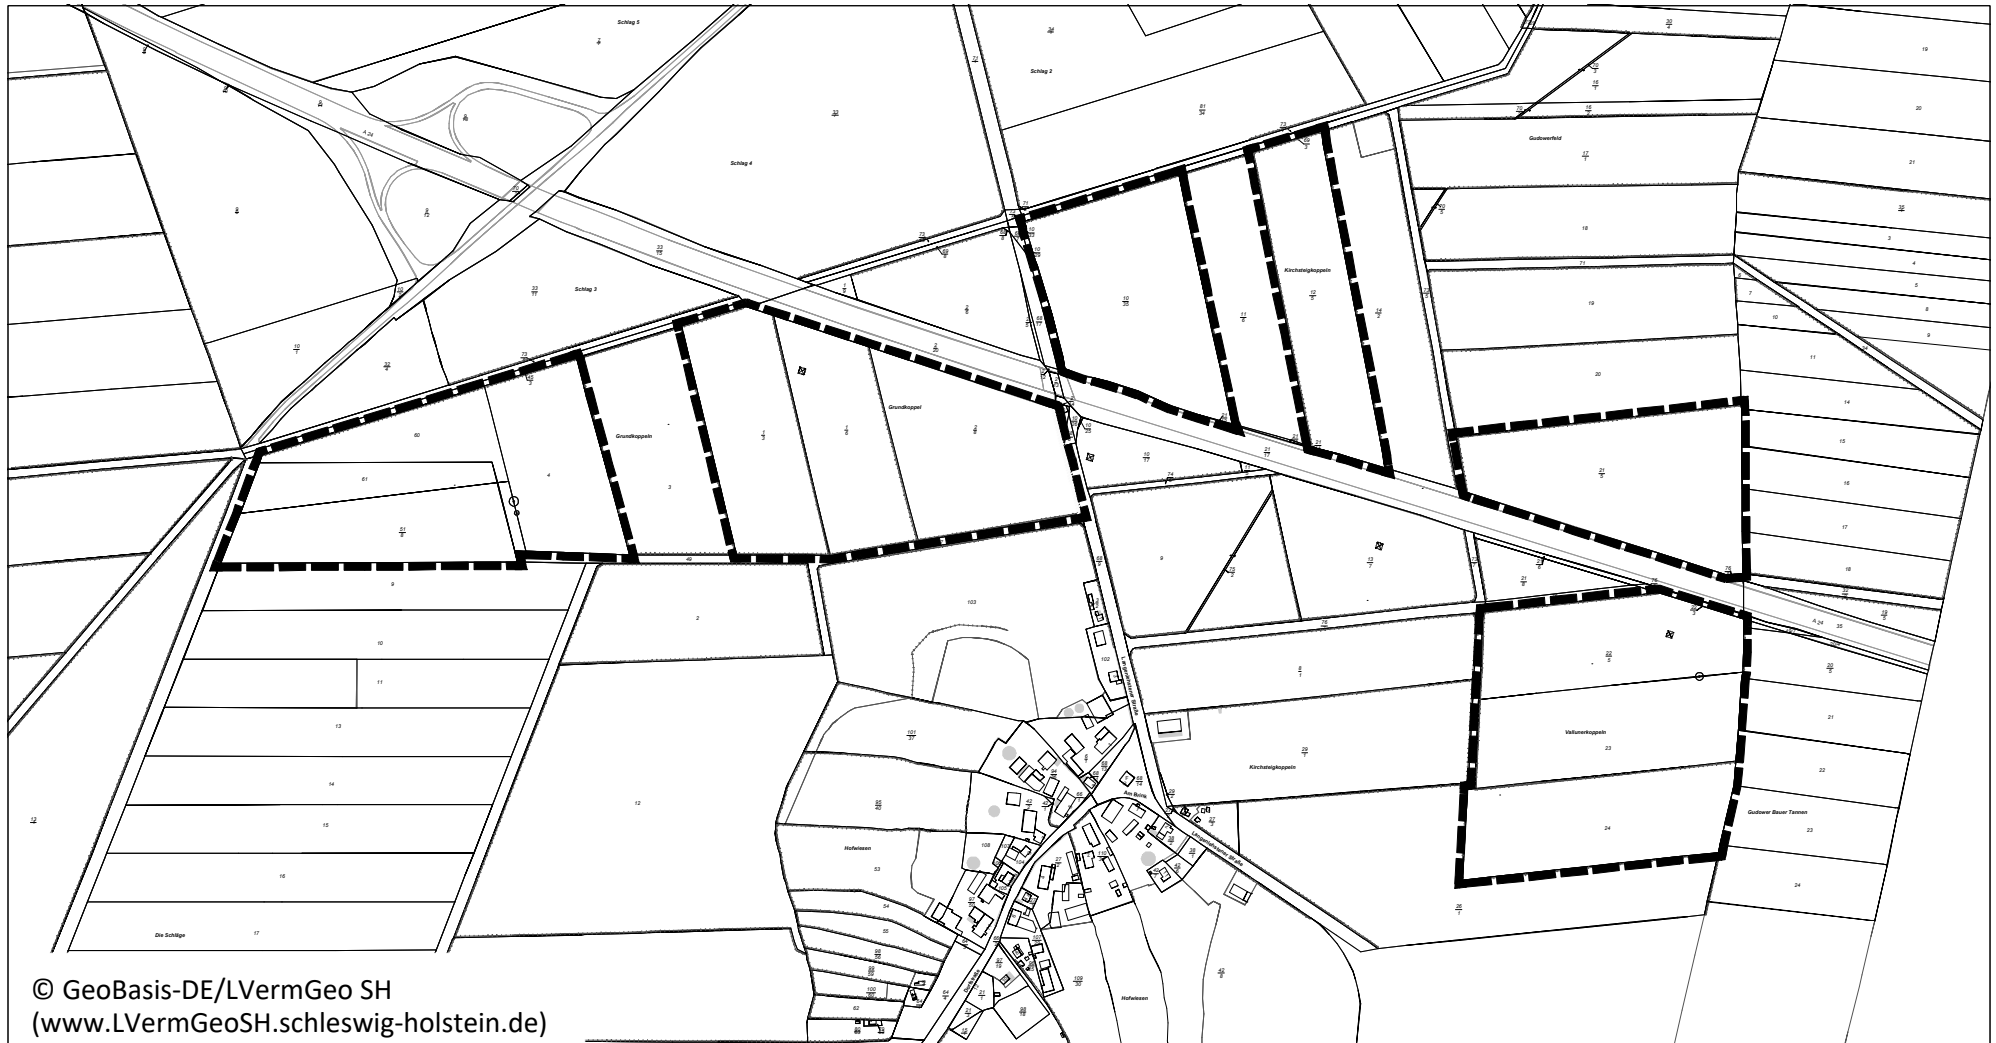

© GeoBasis-DE/LVermGeo SH
(www.LVermGeoSH.schleswig-holstein.de)

M 1 : 10.000

