



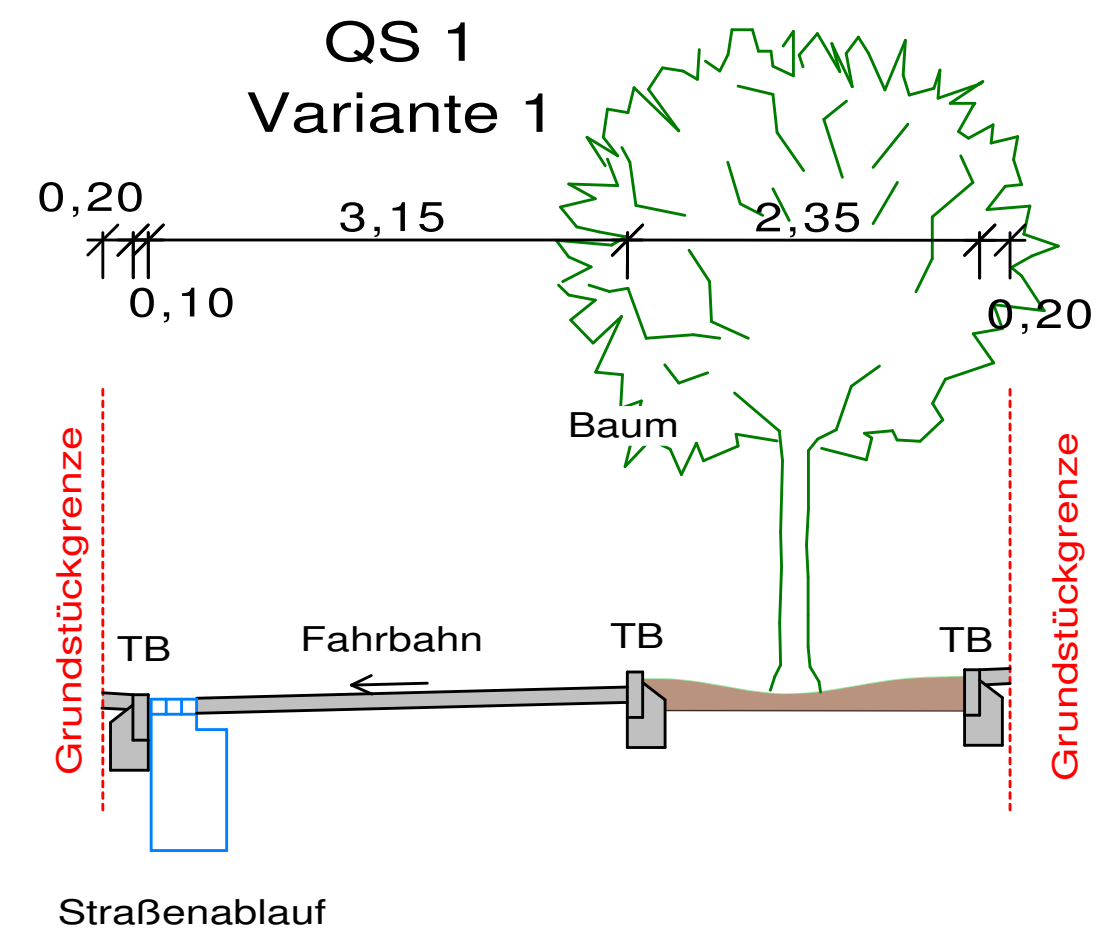

Planung		Straßenränder		Abkürzungen	
	Pflaster grau (Verkehrsflächen)		Baum	TB	Tiefbord
	Grünfläche		Straßenablauf		

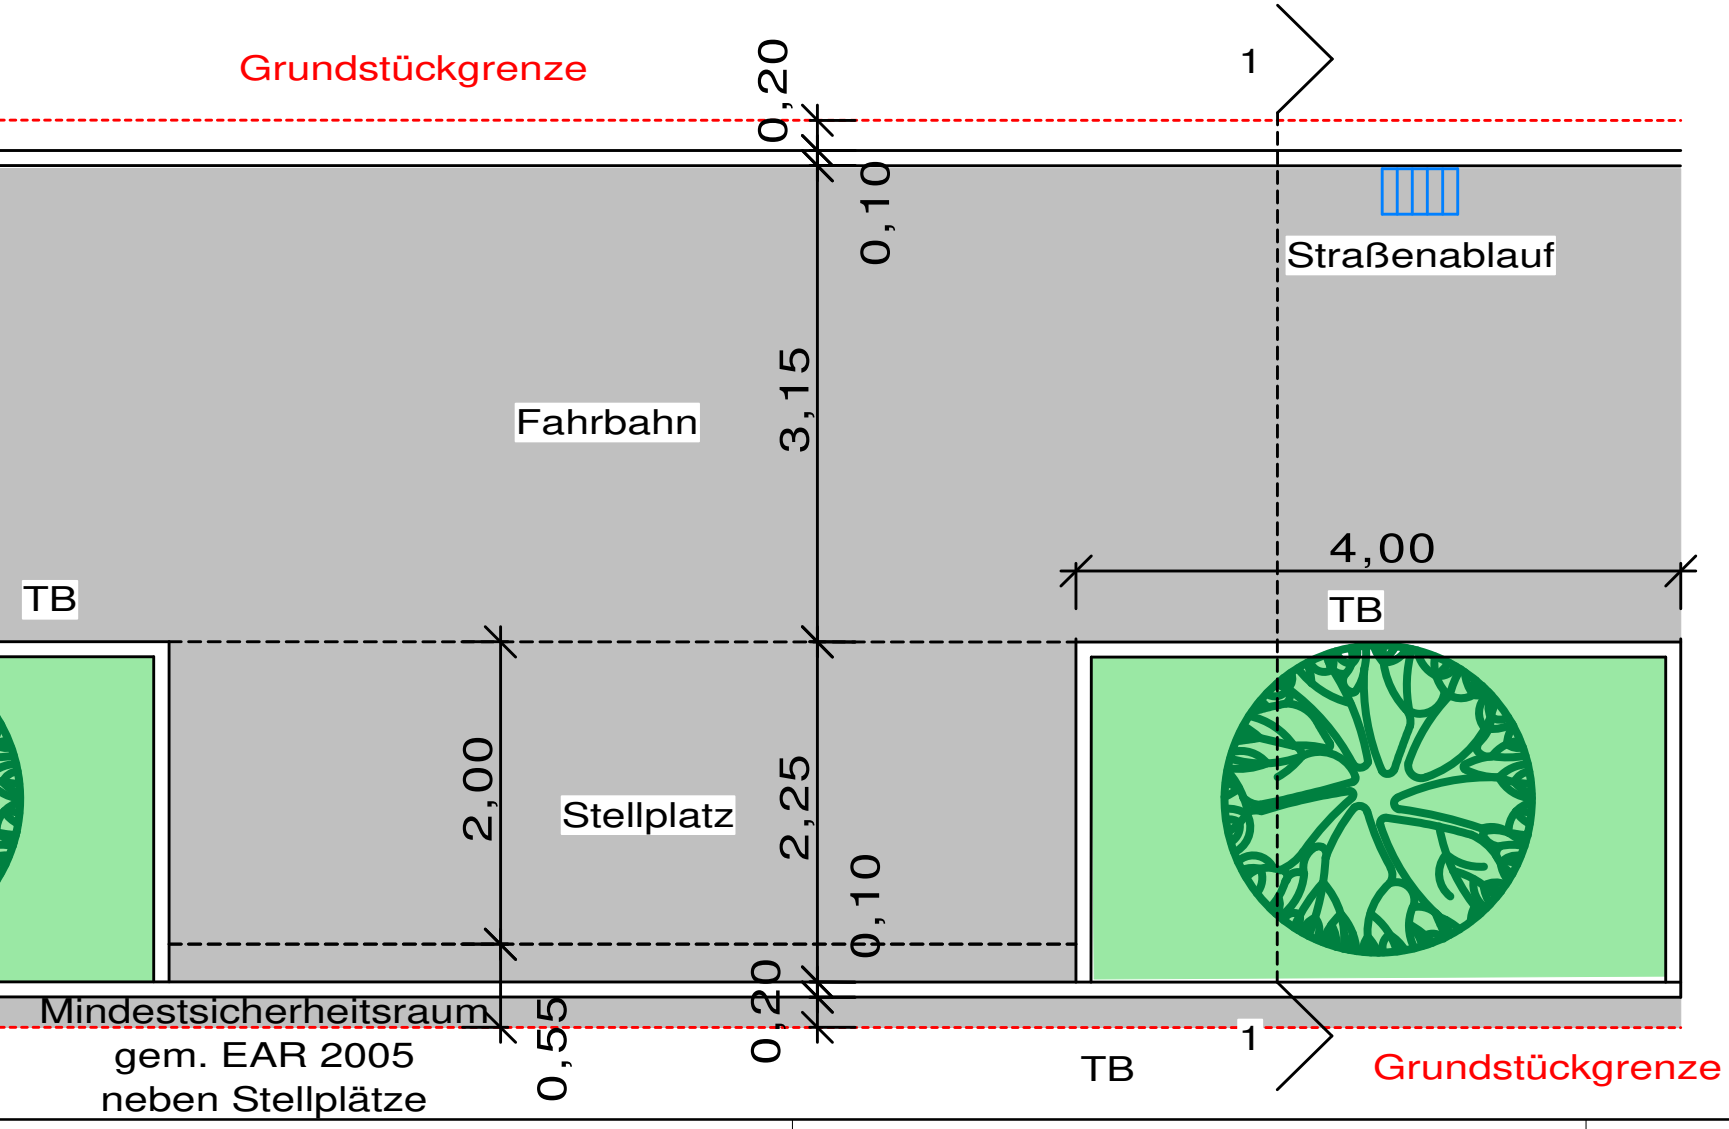

Gemarkung:		Lagebezug:	
Flur:		Höhenbezug:	
Flurstücke:		aufgestellt:	

Nr.	Art der Änderung	Datum	Name

INGENIEURGEMEINSCHAFT • STORM • BÜRO • GbR • Gartenstrasse 2 23611 Bad Schwartau Tel.: 0451 / 8104626 Fax.: 0451 / 8104627 E-Mail: info@ing-sb.de		Projekt-Nr.: 22007 26.08.2022	
		Datum	Name
gezeichnet:	26.08.2022	H. Almohamad	
bearbeitet:	26.08.2022	H. Almohamad	
geprüft:			

Auftraggeber:		Unterlage 7	
Gemeinde Büchen		Blatt Nr. 1	
Amtsplatz 1		Reg. Nr.	
21514 Büchen		Datum	Name

Bauvorhaben:		gemessen:	
Steiautal BA 3+5		bearbeitet:	
oberer Nüssauer Weg +		geprüft:	
Ellernortskamp			

Vorentwurf		Regelquerschnitt Variante 1 Ellernortskamp	
		Maßstab: 1 : 50	

22007_Büchen_BA 3-5.GVP
22007_VP_SK_LP-QS_VAR1
287 mm x 420 mm