


GEMEINDE GÜSTER

Übersichtsplan mit Abgrenzung des Plangeltungsbereiches für den vorhabenbezogenen Bebauungsplan "Wohnanlage Ellerwiesenweg 3"

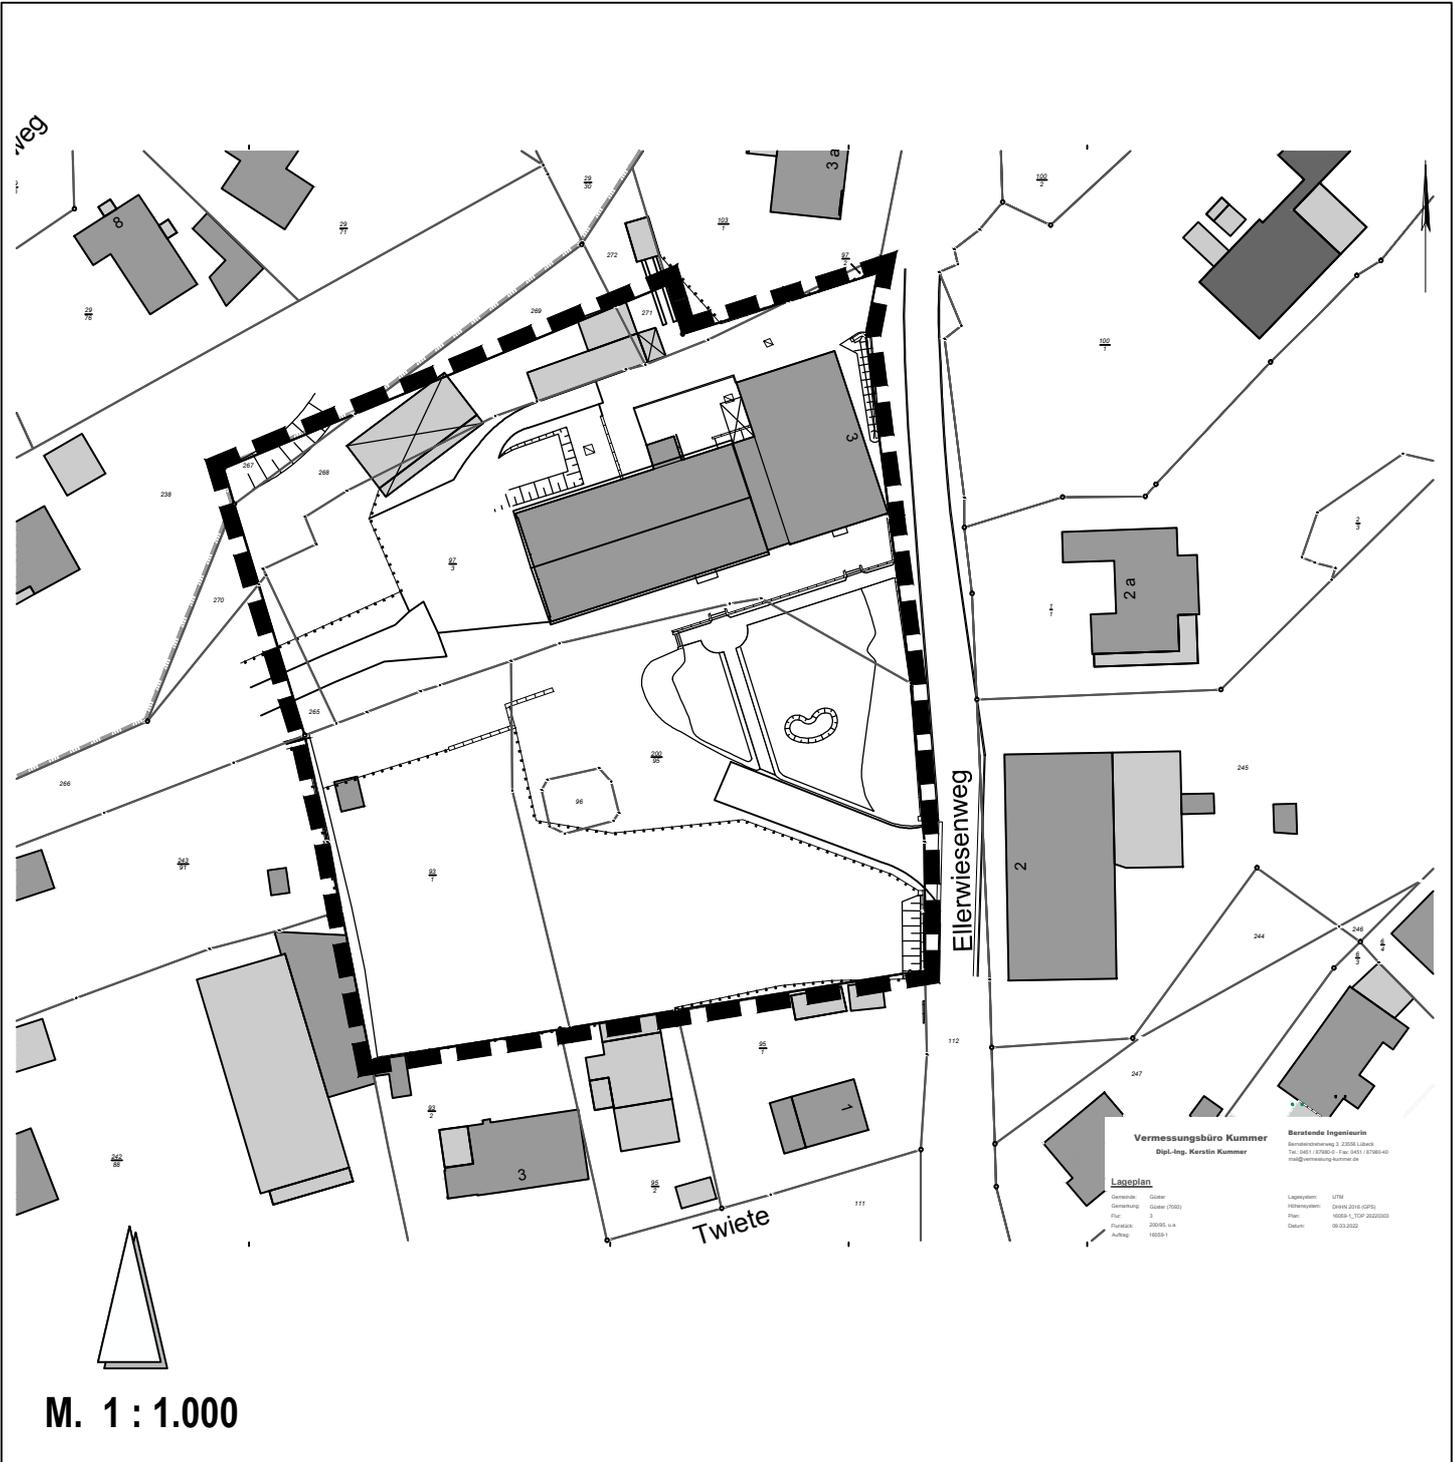

Stand: 15.09.2022