


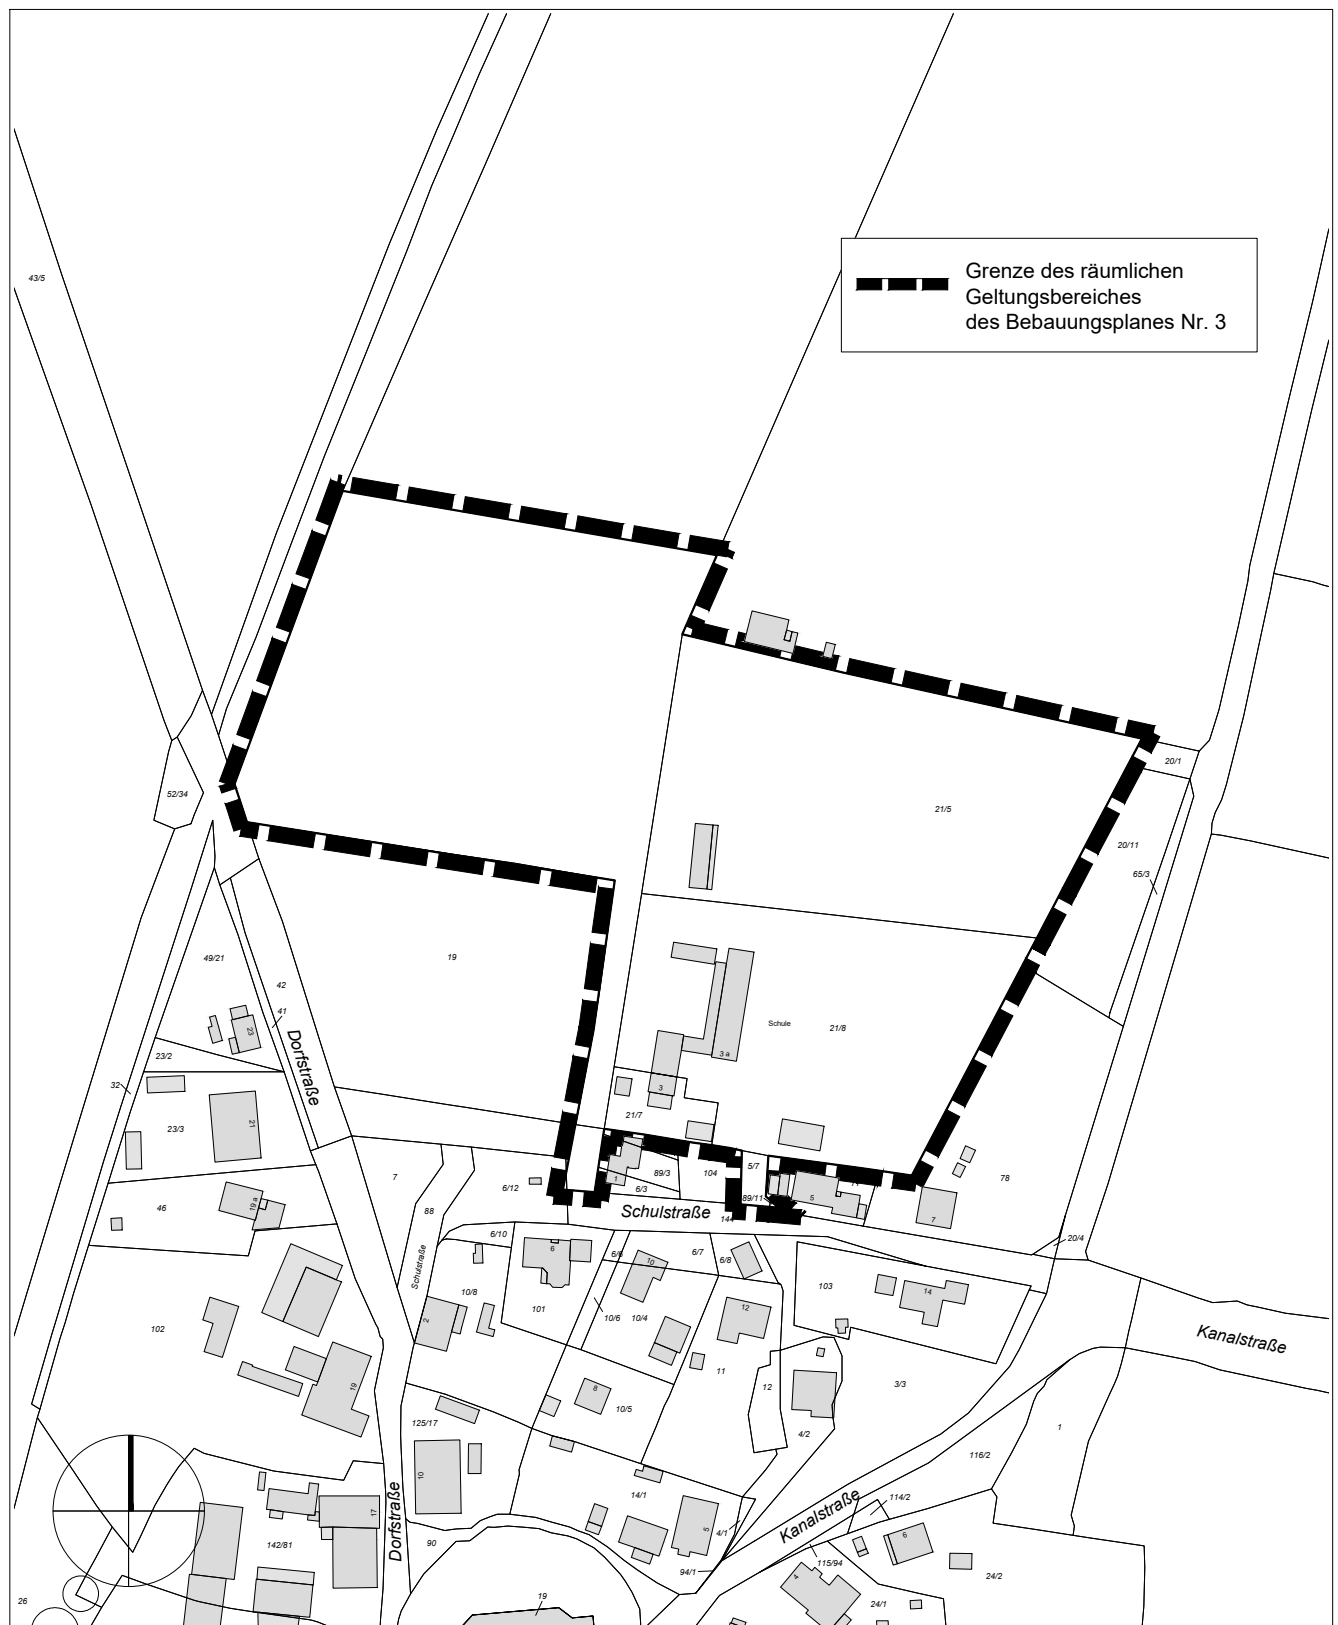

Gemeinde Siebeneichen Aufstellung des Bebauungsplanes Nr. 3 Plangeltungsbereich

Datum 12.02.2023

M 1 : 2.500



STADTPLANER UND
INGENIEURE GMBH

■ Elisabeth-Haseloff-Straße 1
23564 Lübeck
Tel.: 0451 / 610 20-26
luebeck@prokom-planung.de

□ Richardstraße 47
22081 Hamburg
Tel.: 040 / 22 94 64-14
hamburg@prokom-planung.de