


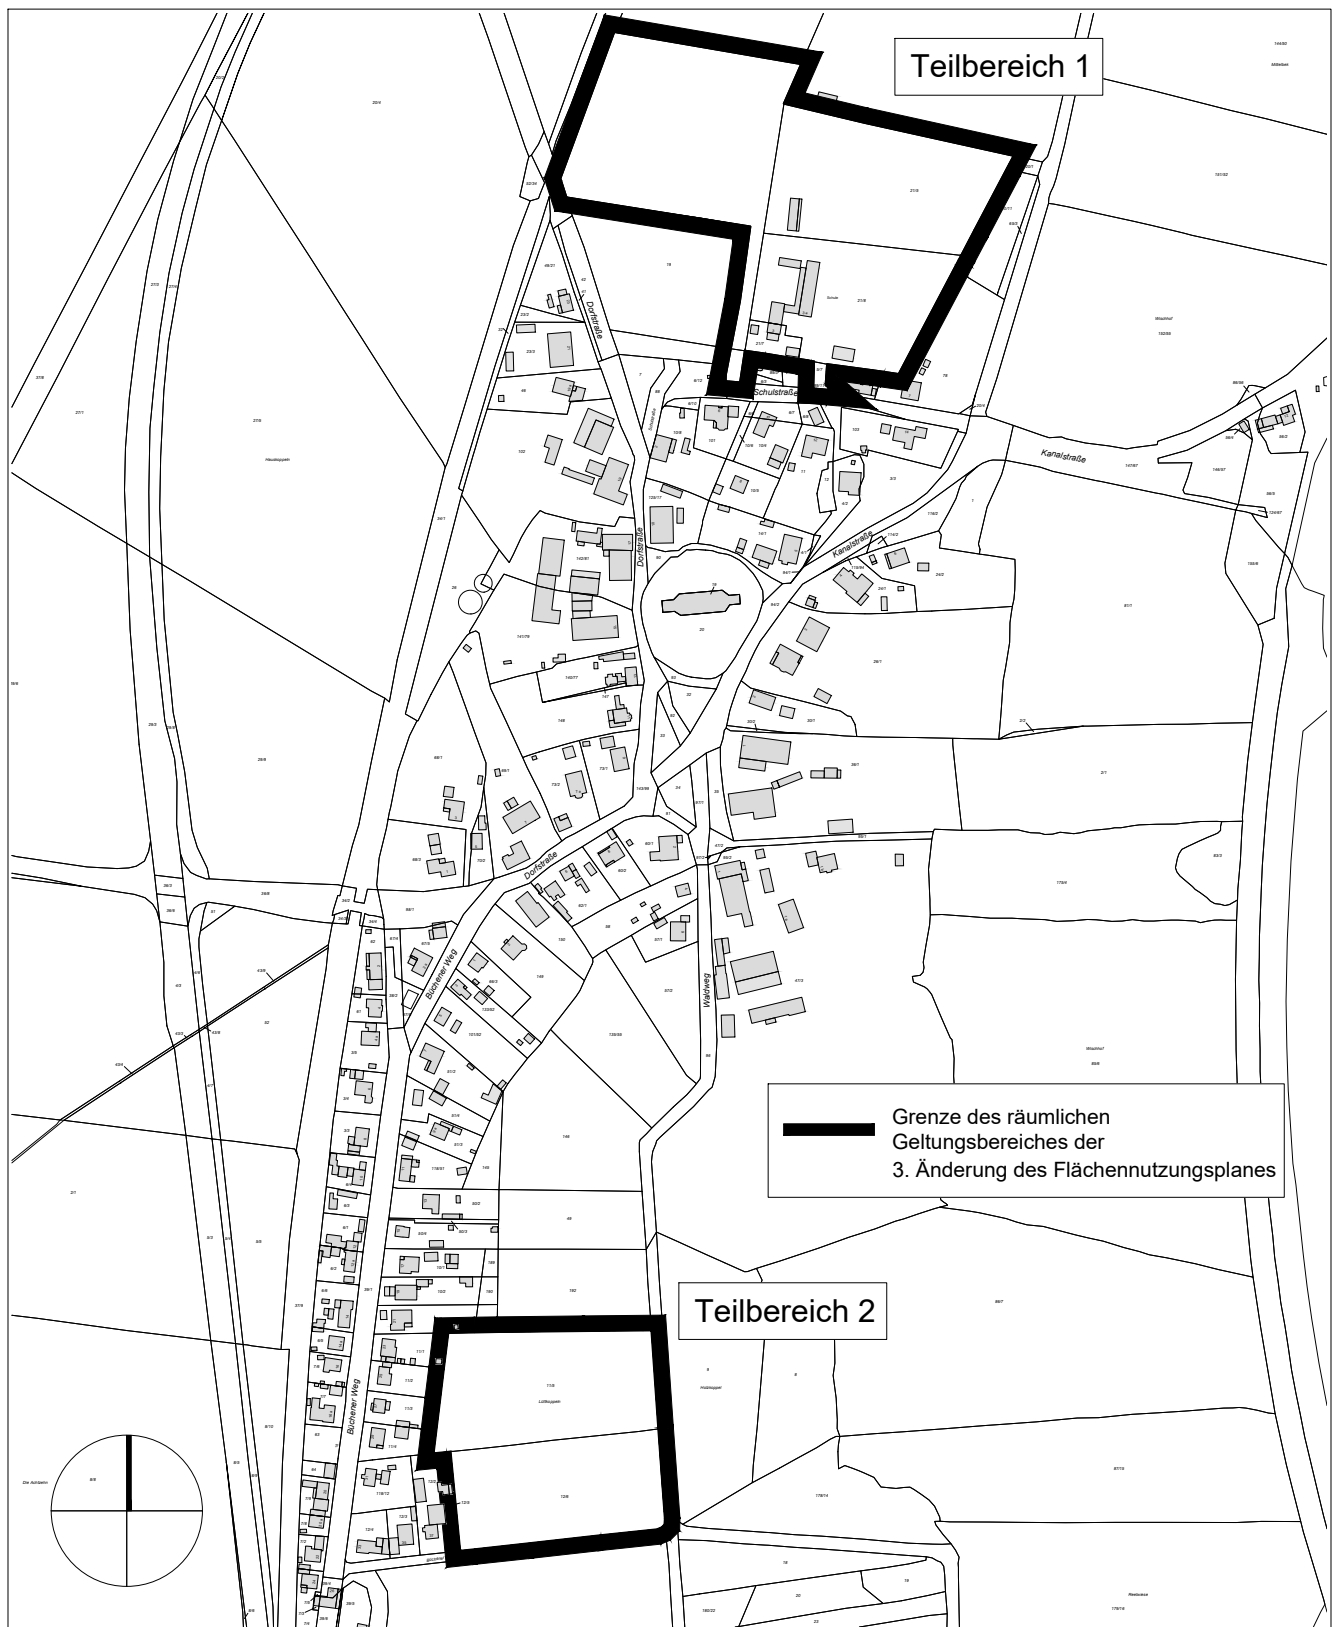

Gemeinde Siebeneichen
3. Änderung des Flächennutzungsplanes
 Plangeltungsbereich

Datum 12.02.2023

M 1 : 2.500



STADTPLANER UND
INGENIEURE GMBH

■ Elisabeth-Haseloff-Straße 1
 23564 Lübeck
 Tel.: 0451 / 610 20-26
 luebeck@prokom-planung.de

□ Richardstraße 47
 22081 Hamburg
 Tel.: 040 / 22 94 64-14
 hamburg@prokom-planung.de