


1208

Ba-01

Erdgeschoss

Stand: 22.03.2023

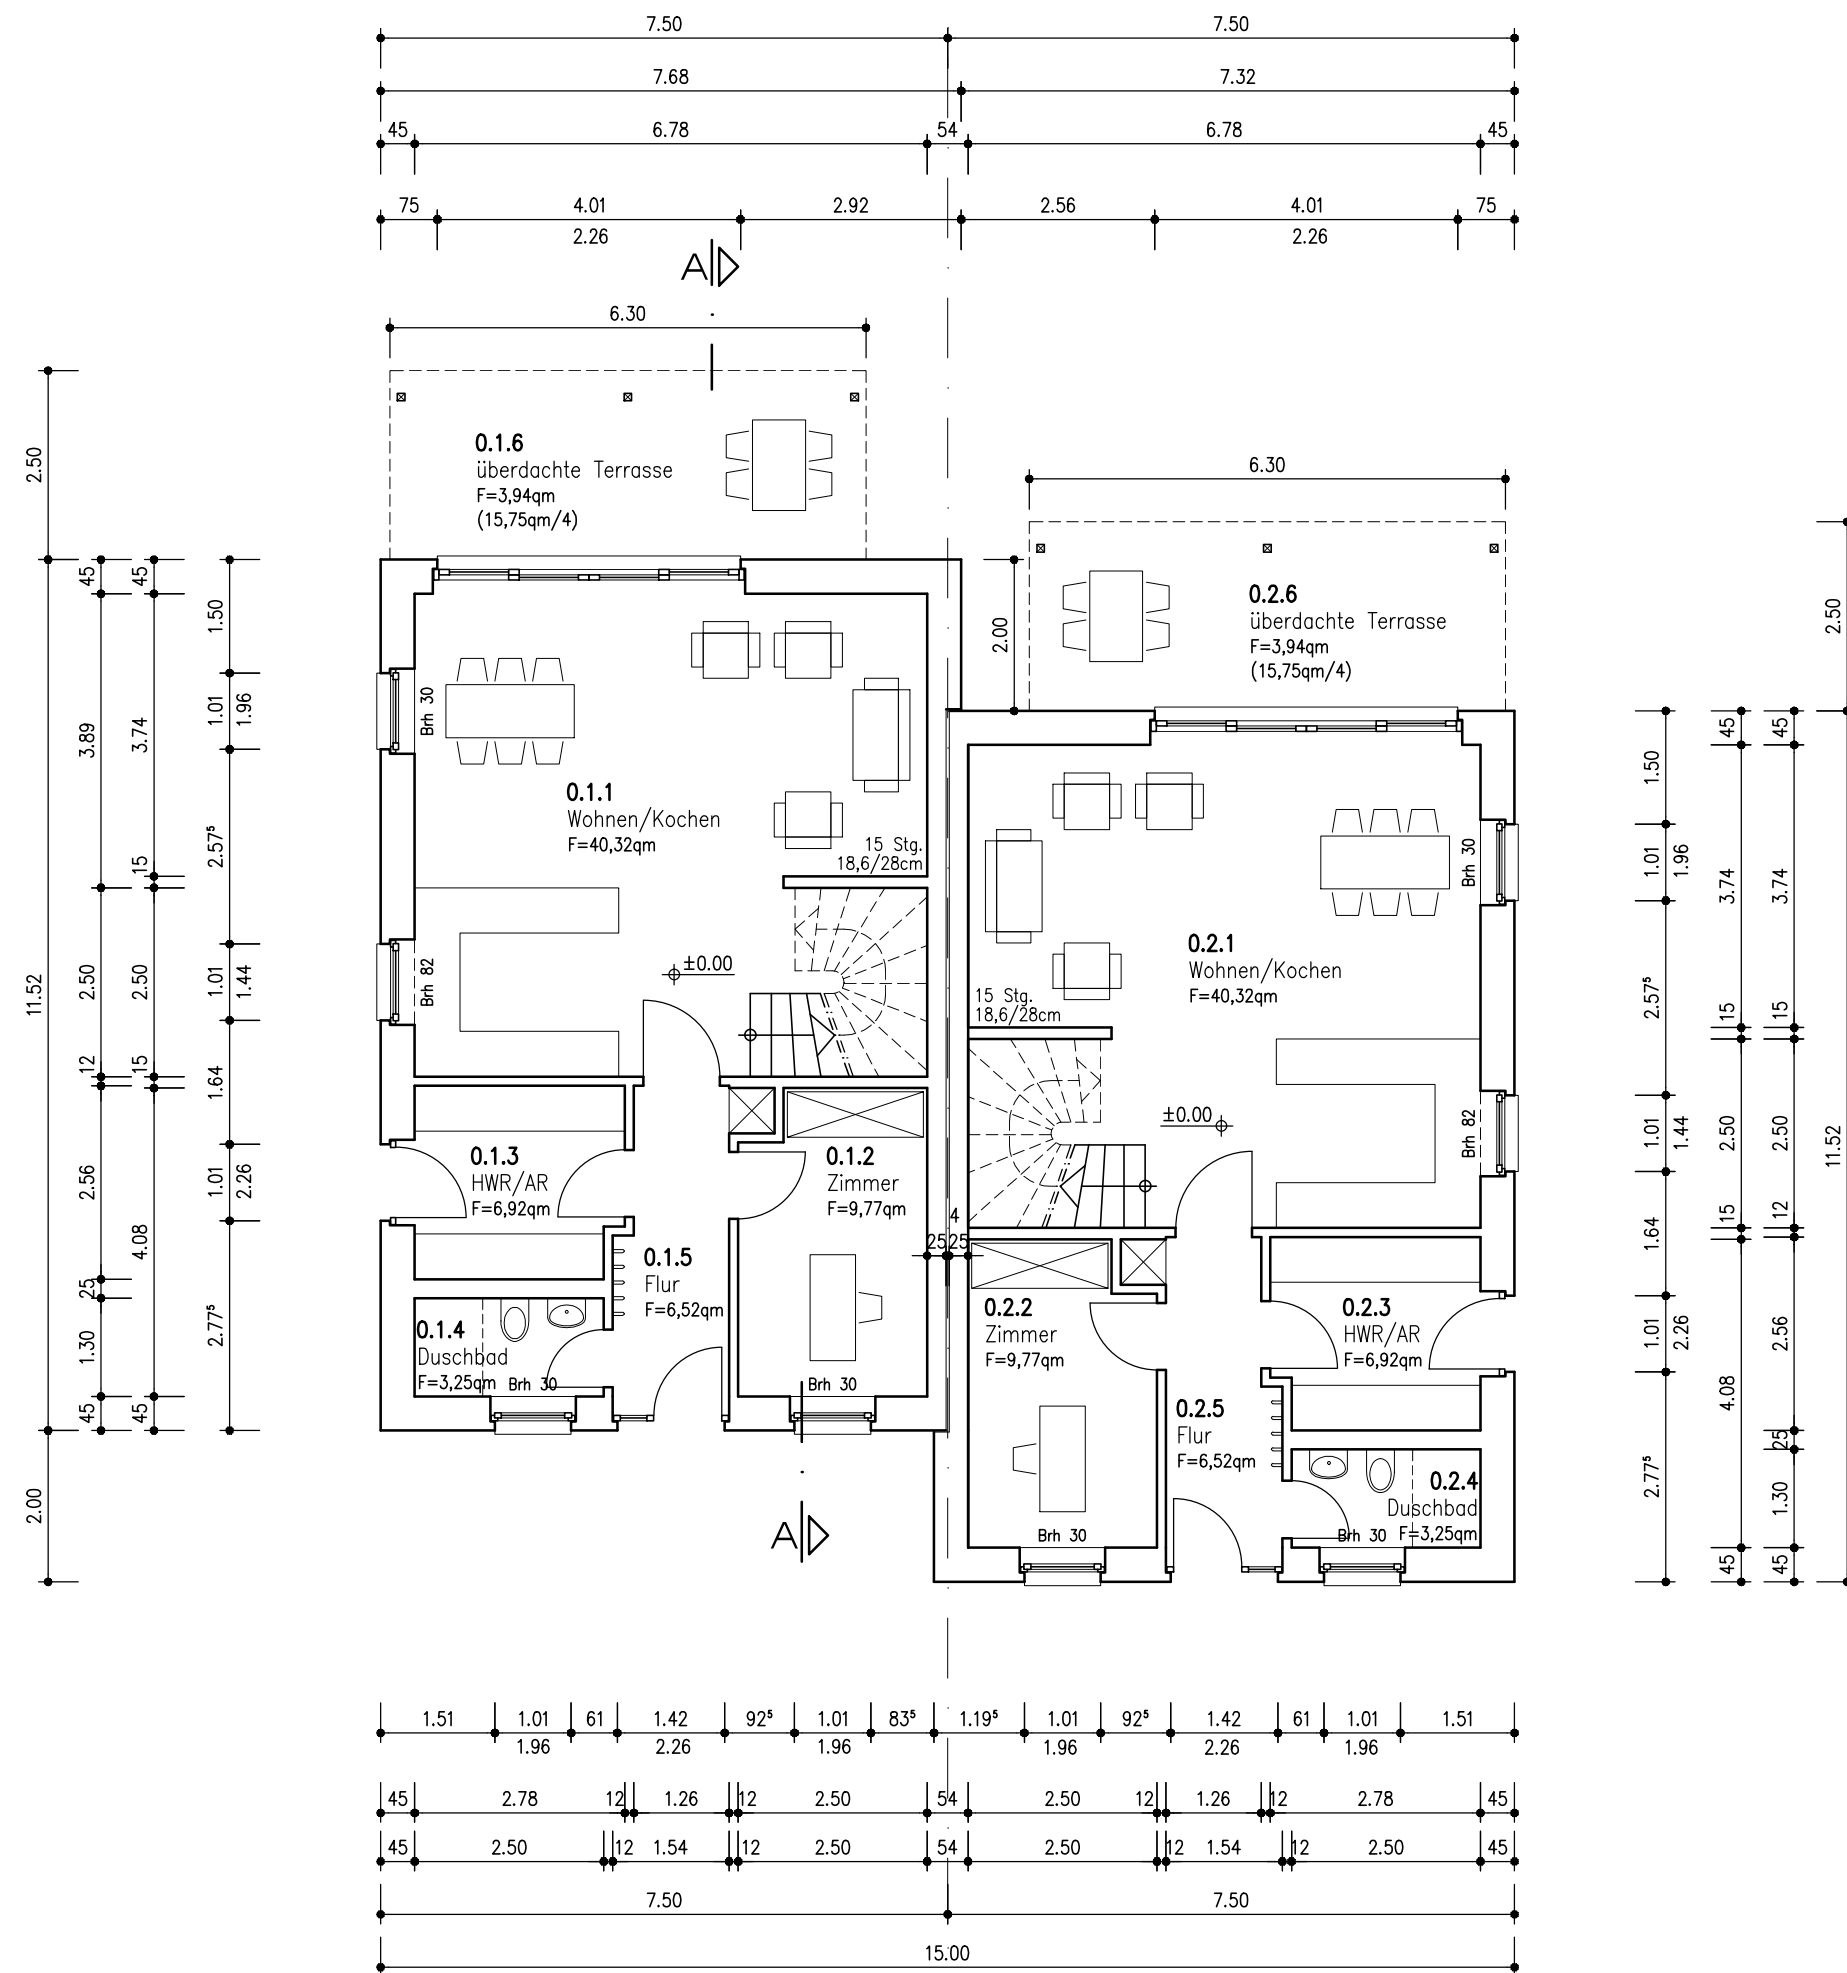

kienast und kienast
Architekten PartG mbB

Architekten Ingenieure Partner
23879 Mölln Danziger Str. 21

Tel.: 04542/3233
e-mail: info@kienastundkienast.de
www.kienastundkienast.de

Der Entwurf ist gesetzlich urheberrechtlich geschützt. Weitergabe, Vervielfältigungen und Verwertung dieser Unterlagen ist nur mit Zustimmung des Entwurfsverfassers möglich.

Bauvorhaben: Neubau von 4 Doppelhäusern
Ellerwiesenweg 3
21514 Güster

Bauherr: PSC Immobiliengesellschaft mbH
Ellerwiesenweg 9b
21514 Güster

Freigegeben am: _____ Unterschrift: _____

DER ARCHITEKT
Datum: _____ Unterschrift: _____

Planbez.: Erdgeschoss Doppelhaus

Gez.: Cor Datum: 22.03.2023 Objekt Nr. **1208**

Plan Gr.: 50/29,7cm Maßstab: 1:100 Plan Nr.: **Ba-01**