


1208

Ba-02

Obergeschoss

Stand: 22.03.2023

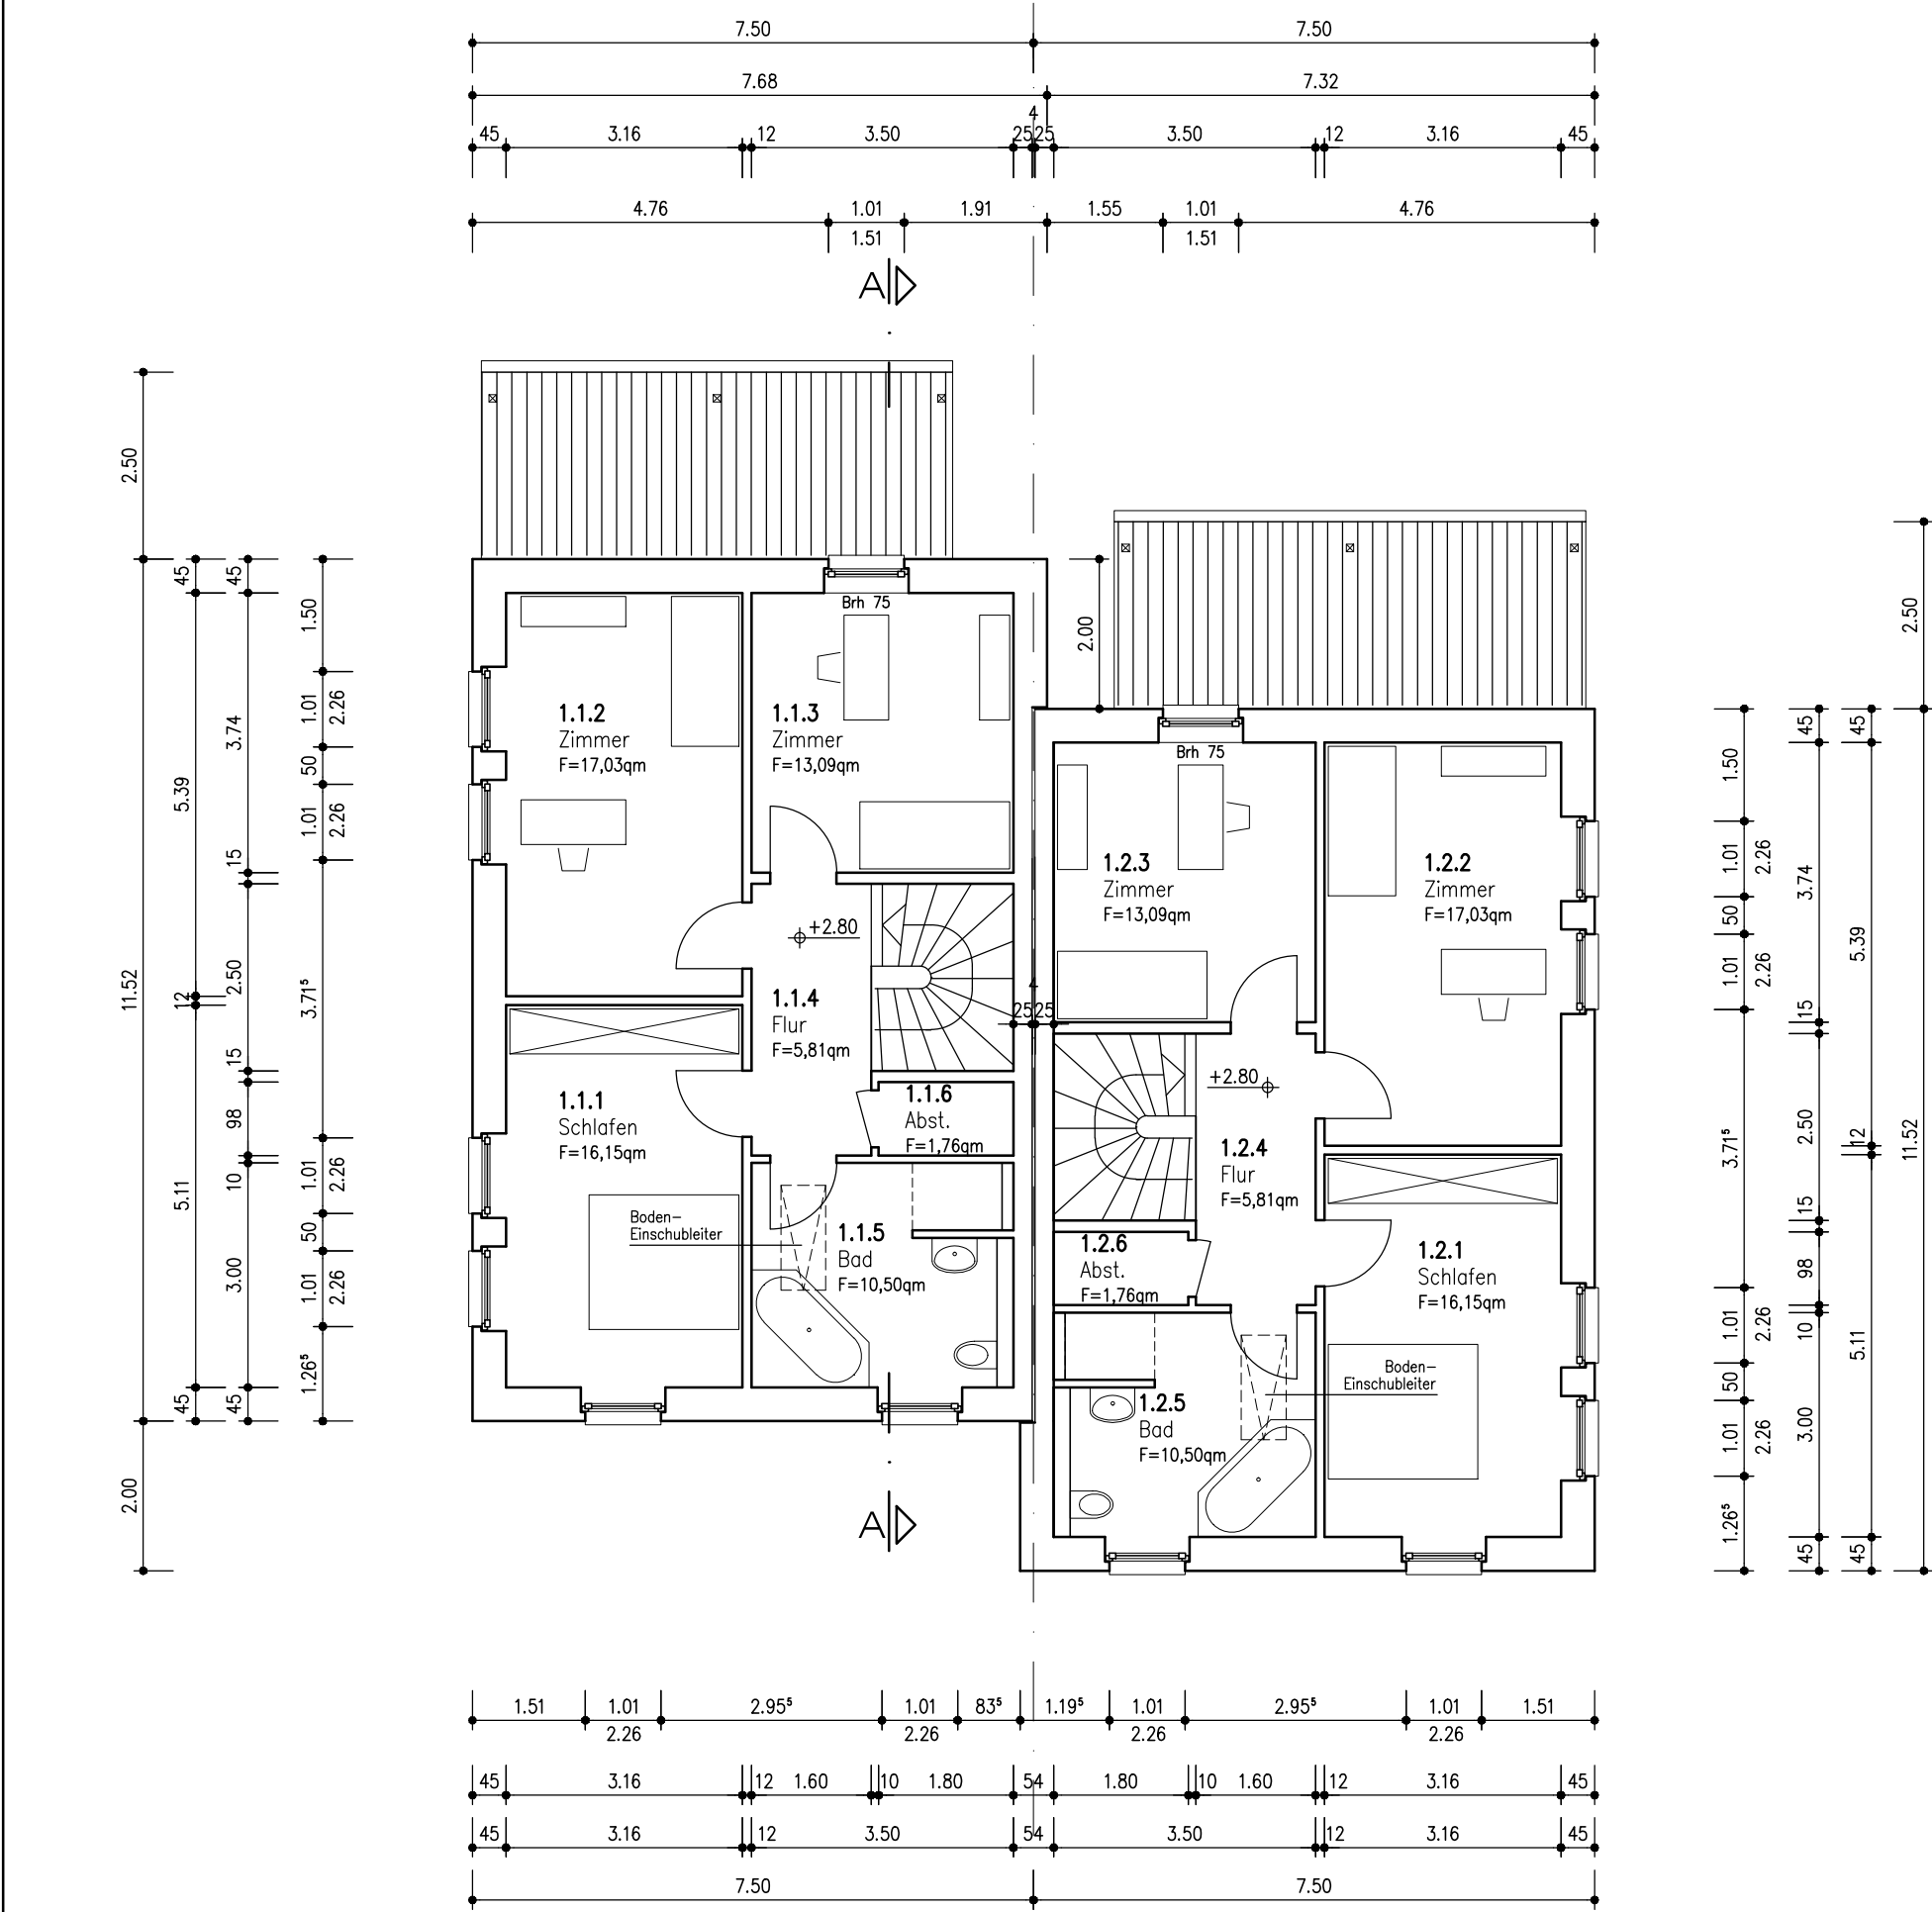

kienast und kienast
Architekten PartG mbB

Architekten Ingenieure Partner
23879 Mölln Danziger Str. 21

Tel.: 04542/3233
e-mail: info@kienastundkienast.de
www.kienastundkienast.de

Der Entwurf ist gesetzlich urheberrechtlich geschützt. Weitergabe, Vervielfältigungen und Verwertung dieser Unterlagen ist nur mit Zustimmung des Entwurfsverfassers möglich.

Bauvorhaben: Neubau von 4 Doppelhäusern Ellerwiesenweg 3 21514 Güster		
Bauherr: PSC Immobiliengesellschaft mbH Ellerwiesenweg 9b 21514 Güster		
Freigegeben am: _____ Unterschrift: _____		
DER ARCHITEKT Datum: _____ Unterschrift: _____		
Planbez.: Obergeschoss Doppelhaus		
Gez.: Cor	Datum: 22.03.2023	Objekt Nr. 1208
Plan Gr.: 50/29,7cm	Maßstab: 1:100	Plan Nr.: Ba-02