



Whg. 19
85.39qm Wfl.
Bewegungsflächen barrierefrei
gem. DIN 18040-2 / 3.2
Förderfähig gem. Wohnraumförderungsgesetz

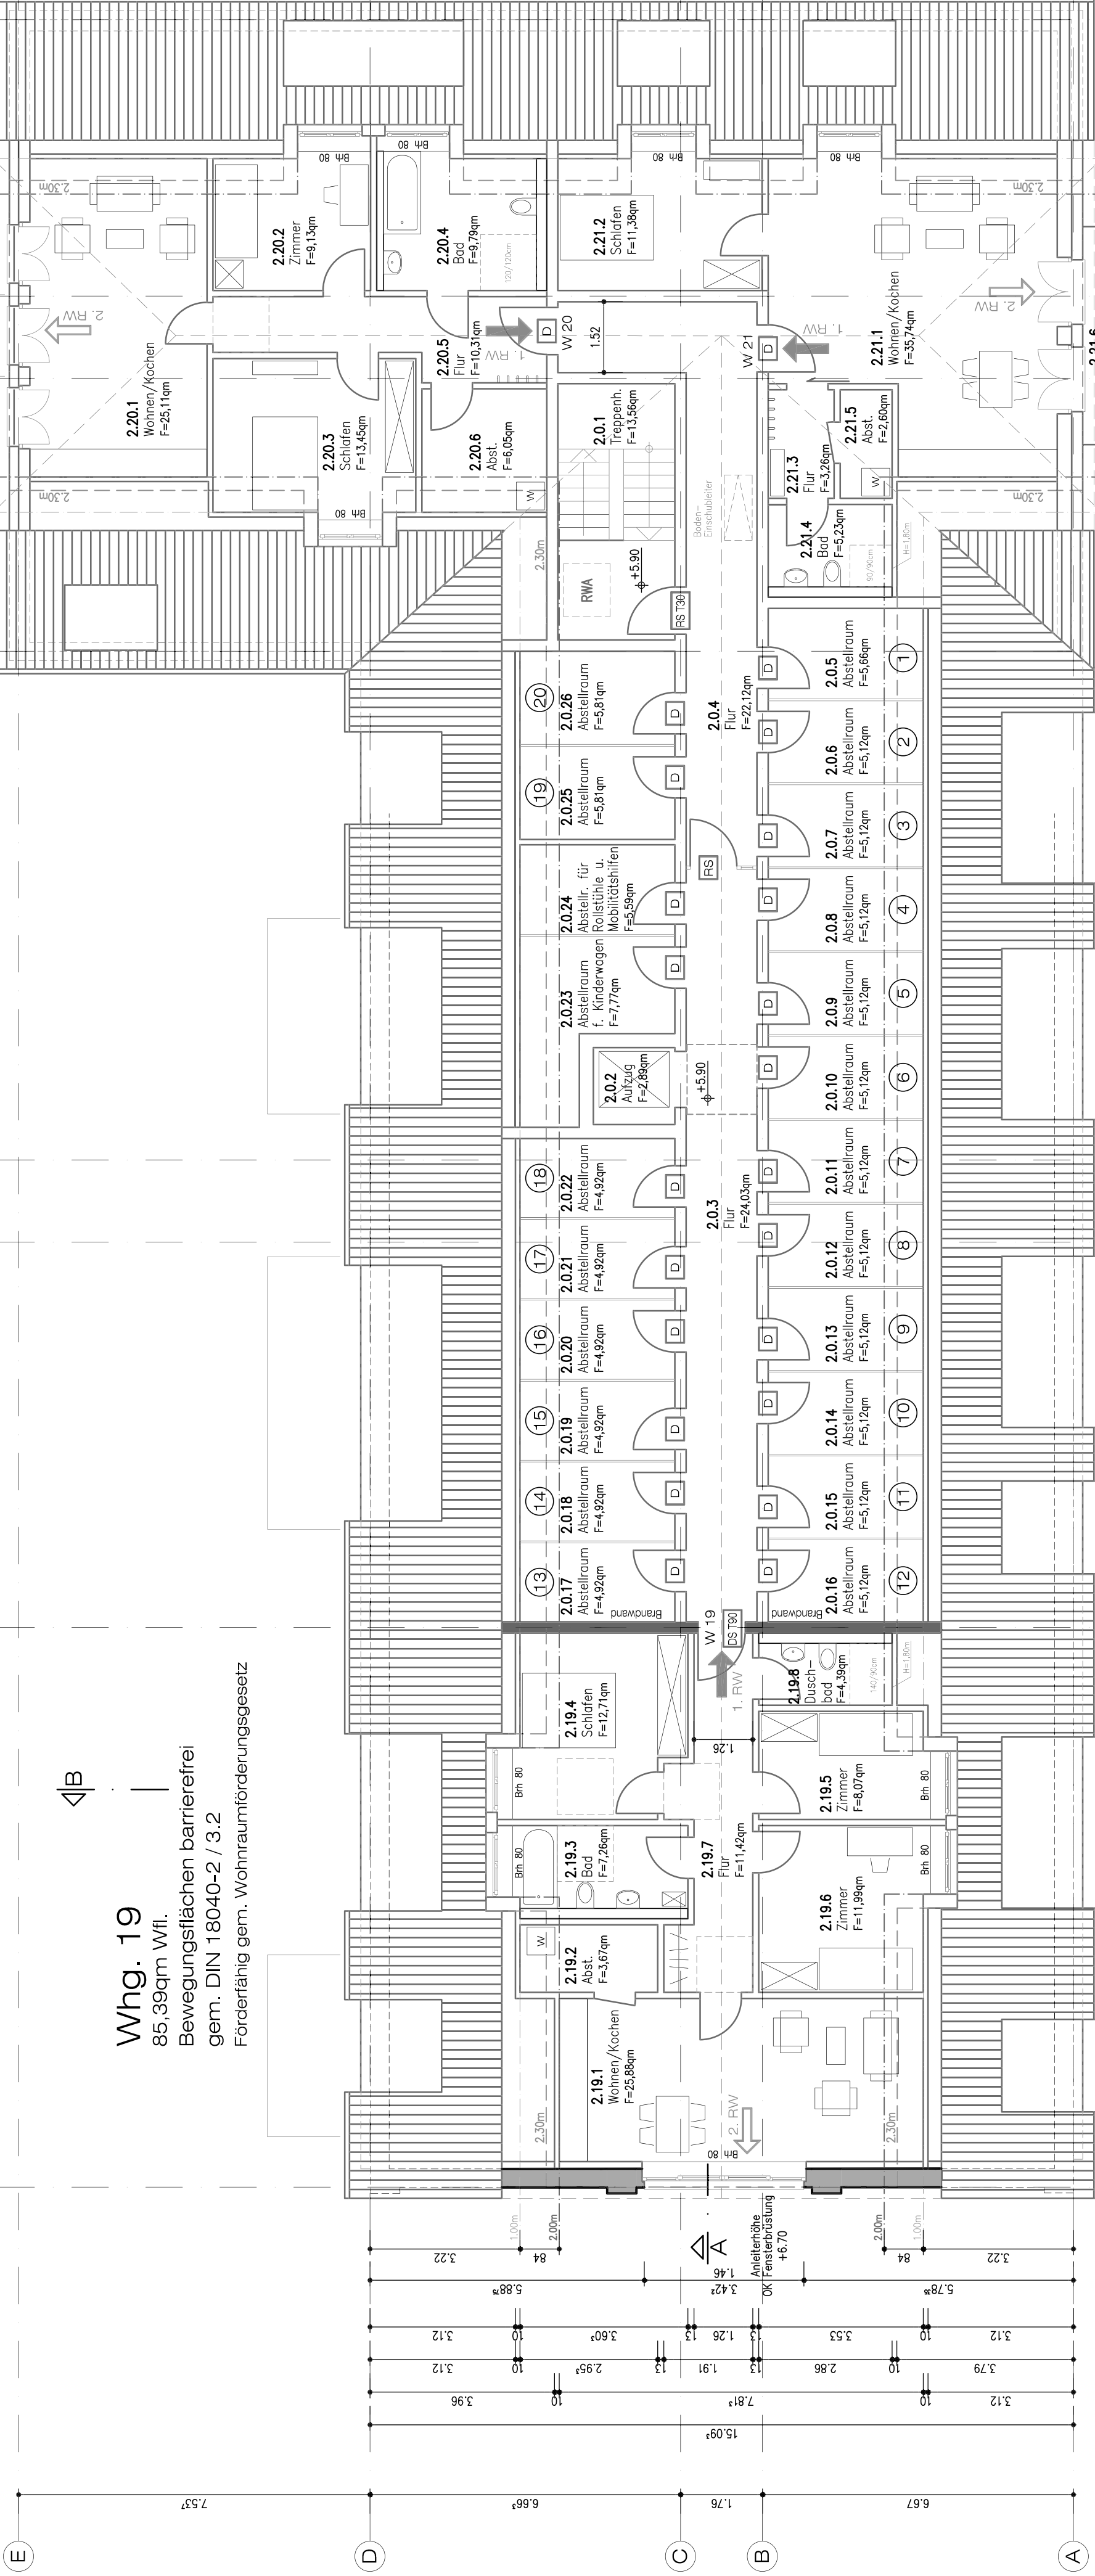

Whg. 20
73.84qm Wfl.
Bewegungsflächen barrierefrei
gem. DIN 18040-2 / 3.2
Förderfähig gem. Wohnraumförderungsgesetz

Whg. 21
61.72qm Wfl.
(58.21qm + 3.51qm Balkon)

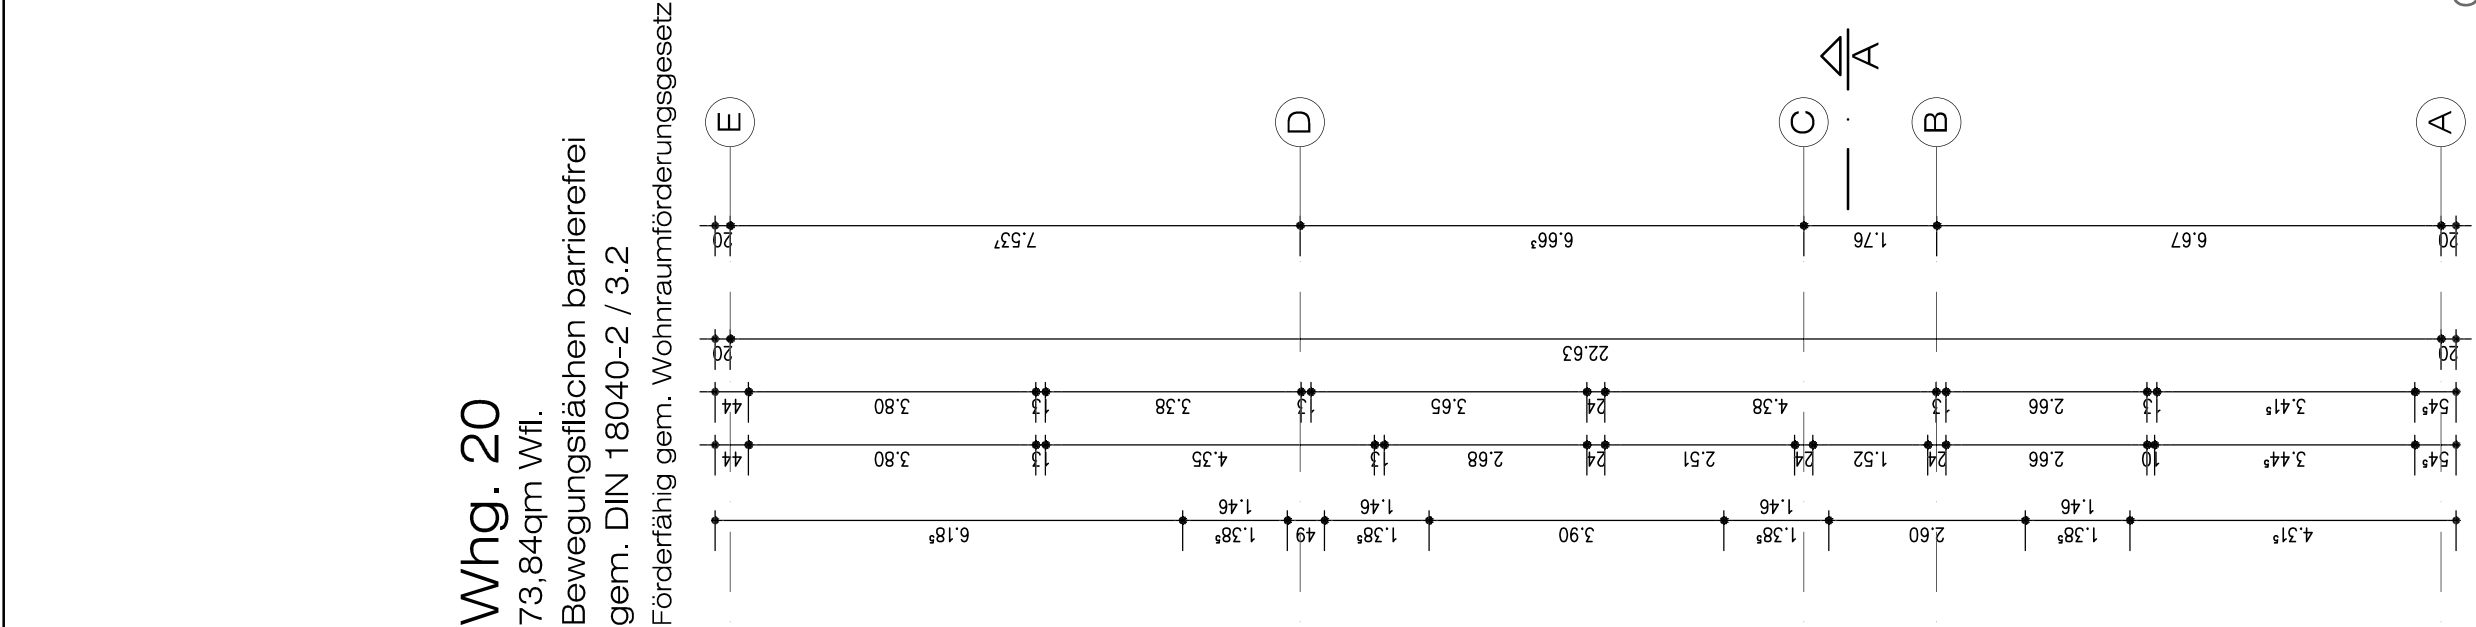

1208
Ba-03
Dachgeschoss
Stand: 22.03.2023

±0.00 OK FFB EG = 23.54 NHN

Legende:

- Bestand
- Abbruch
- neu
- Bewegungsfläche
1.50m/1.50m
rollstuhlgerecht
gem. DIN 18040-2
- Bewegungsfläche
1.20m/1.20m
z.B. für Gehhilfen, Rollatoren
barrierefrei
gem. DIN 18040-2 / 3.2

Gebäudeklasse 3 (Höhe: 5,90m OKFFB DG ab 23.54 NHN)

kienast und kienast Architekten PartG mbB	Bauherr: Unterbau / Sanierung des Bestandsgebäudes zu einem Wohngebäude mit 21 Wohneinheiten Ellerwiesenweg 3 21514 Güster
Architekten Ingenieure Partner 23879 Mölin Danziger Str. 21	Bauherr: PSC Immobiliengesellschaft mbH Ellerwiesenweg 9b 21514 Güster
Tel.: 04542/2233 e-mail: info@kienastundkienast.de www.kienastundkienast.de	Freigegeben am: _____ Unterschrift: _____ Datum: _____
DER ARCHITEKT	DER ARCHITEKT
Unterschrift: _____	Unterschrift: _____
Planbez.: _____	Planbez.: _____
Der Entwurf ist gesetzlich unberechtigt geschützt. Weitergabe, Vervielfältigen und Verwertung dieser Unterlagen ist nur mit Zustimmung des Entwurfsverfassers möglich.	Dachgeschoss
Gez.: _____	Gez.: _____
Cor: _____	Cor: _____
Datum: 22.03.2023	Datum: 22.03.2023
Maßstab: 1:100	Maßstab: 1:100
Plan Nr.: _____	Plan Nr.: _____
Ba-03	Ba-03