


1208

Ba-07  
Schnitt C-C  
Stand: 22.03.2023

±0.00 OK FFB EG = 23.54 NHN

Legende:

- Bestand
- Abbruch
- neu

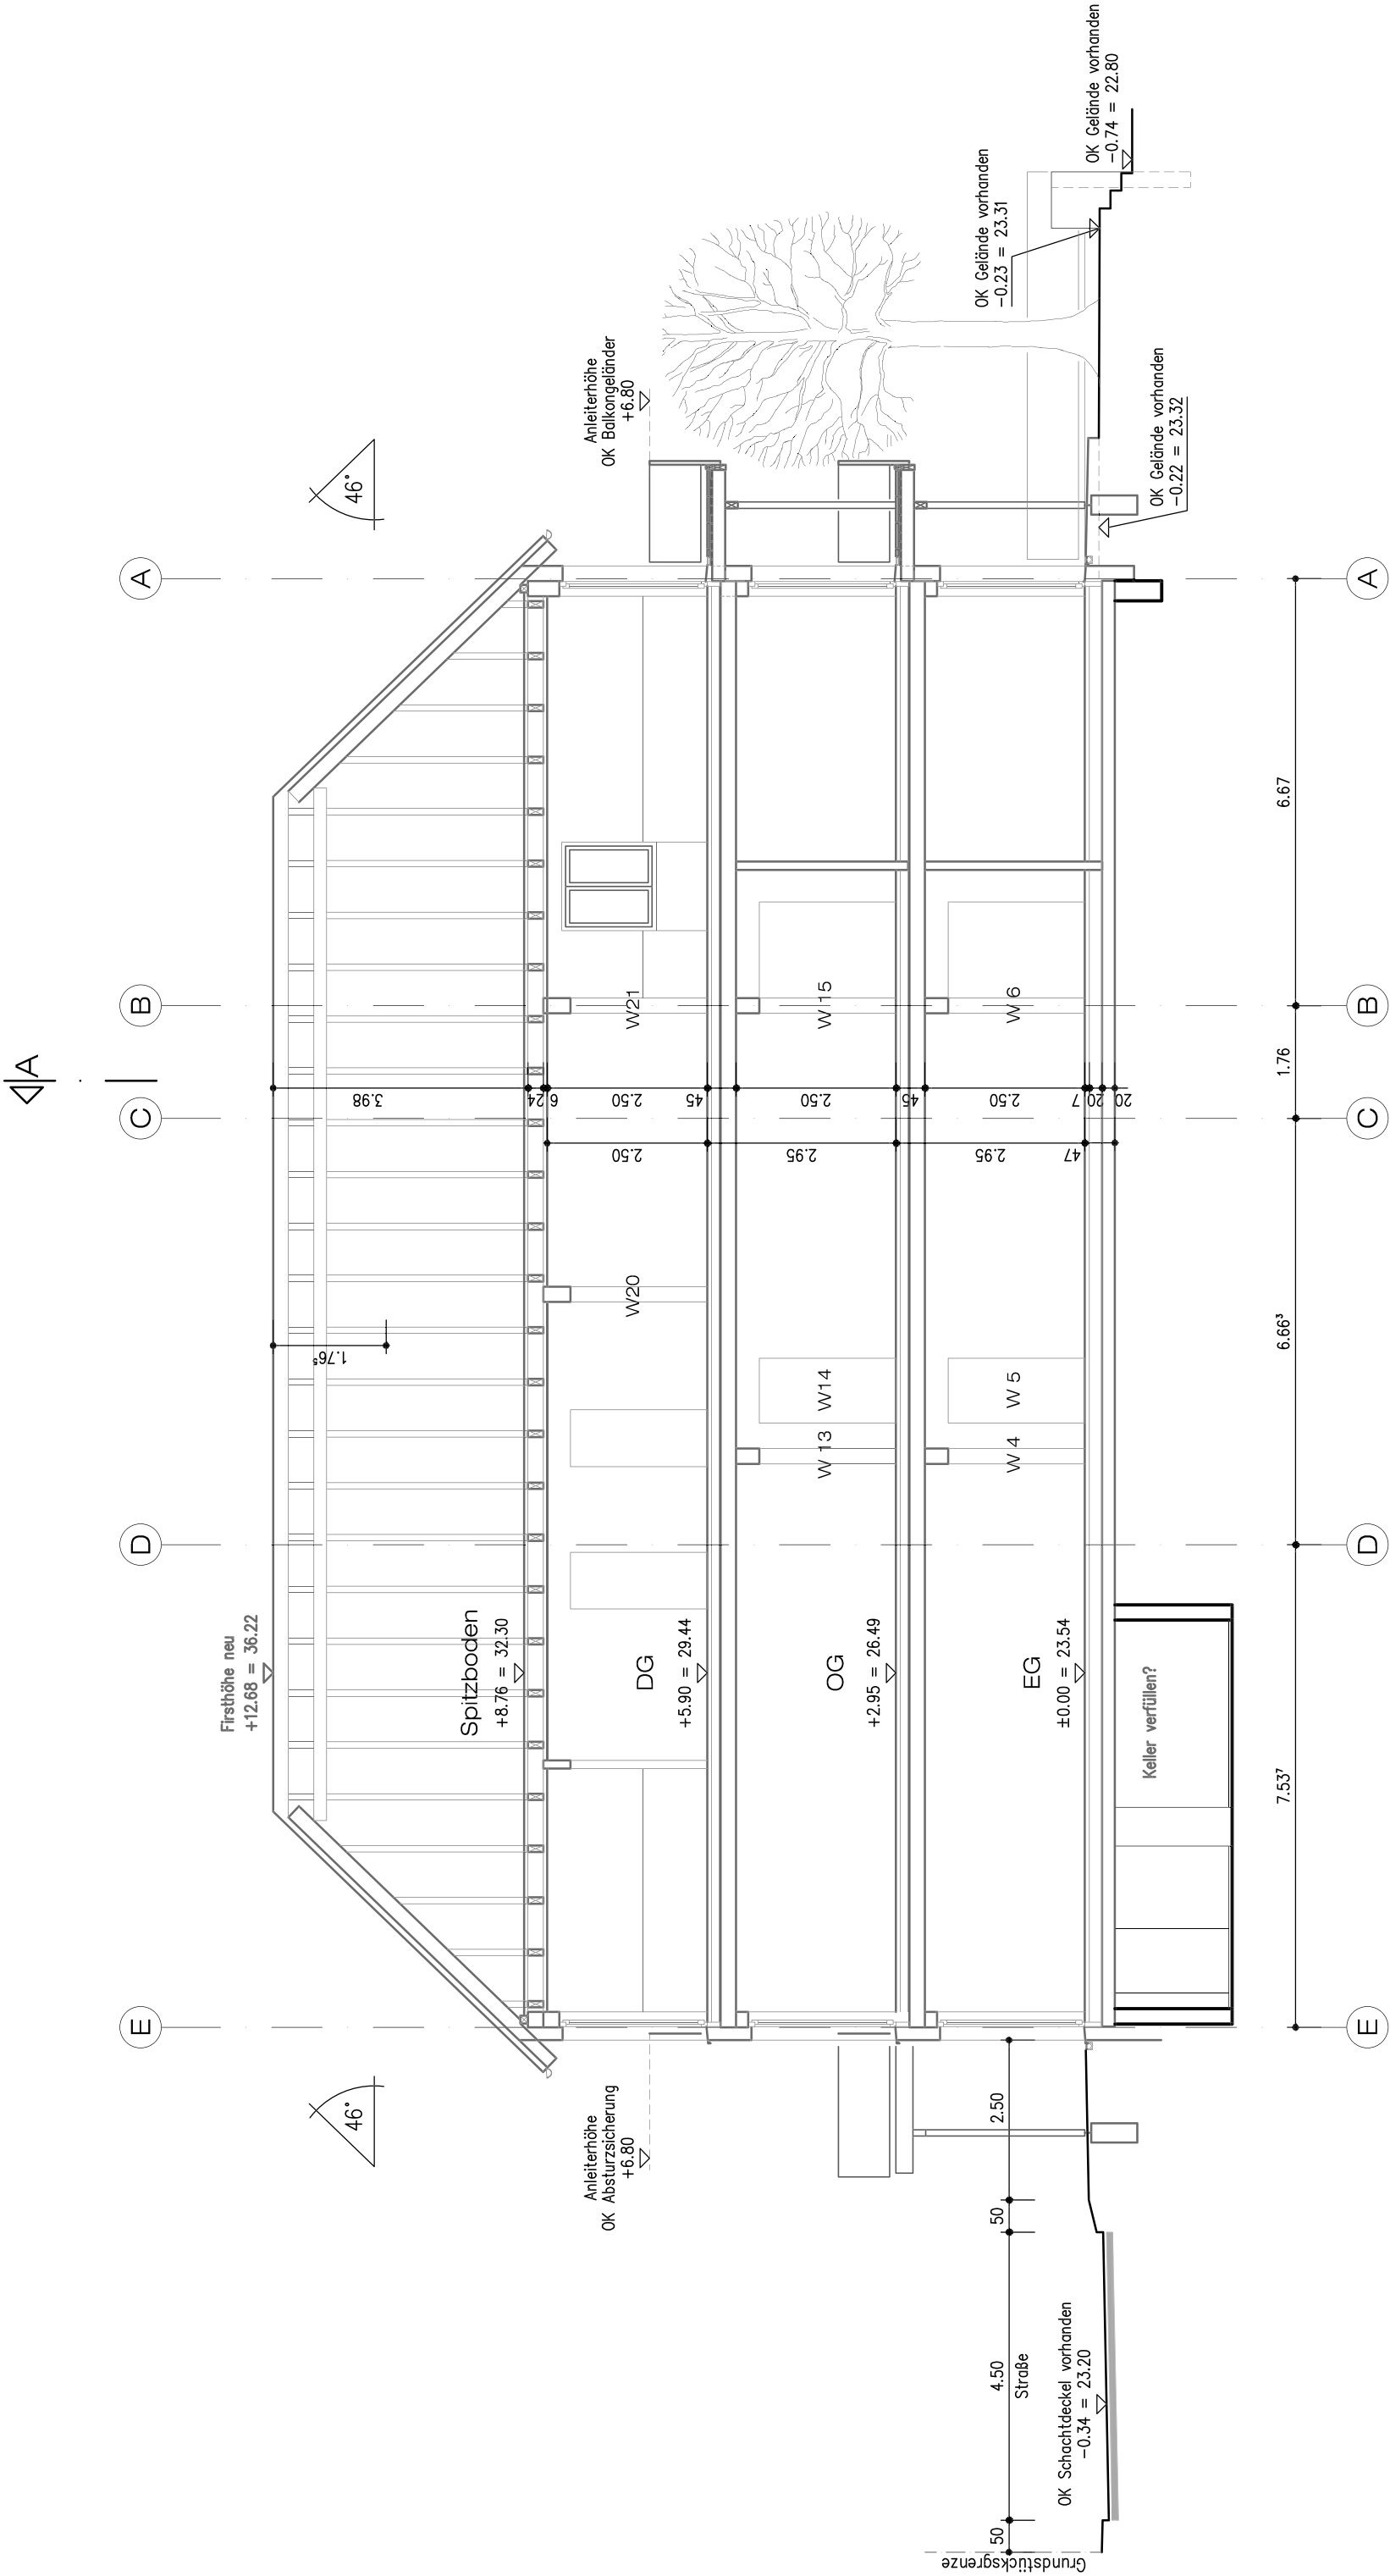

|   |   |                                                                     |
|---|---|---------------------------------------------------------------------|
| <b>kienast und kienast</b><br>Architekten PartG mbB<br><br>Architekten Ingenieure Partner<br>23879 Mölln Danziger Str. 21<br><br>Tel.: 04542/3233<br>e-mail: info@kienastundkienast.de<br>www.kienastundkienast.de | Bauvorhaben: Umbau / Sanierung des Bestandsgebäudes<br>zu einem Wohngebäude mit 21 Wohneinheiten<br>Ellerwiesenweg 3<br>21514 Güster |                                                                     |
|   | Bauherr:   | PSC Immobiliengesellschaft mbH<br>Ellerwiesenweg 9b<br>21514 Güster |
|   | Freigegeben<br>am:   | Unterschrift: _____                                                 |
|   | DER ARCHITEKT   | Datum: _____                                                        |
| Planbez.: <b>Schnitt C-C</b>   |   |                                                                     |
| Der Entwurf ist gesetzlich urheberrechtlich geschützt. Weitergabe, Vervielfältigungen und Verwertung dieser Unterlagen ist nur mit Zustimmung des Entwurfsverfassers möglich.                                      |   |                                                                     |
| Gez.:   | Cor   | Datum: 22.03.2023                                                   |
| Plan Gr.:   | Maßstab: 1:100   | Objekt Nr. <b>1208</b>                                              |
|   |   | Plan Nr.: <b>Ba-07</b>                                              |