

1208

Ba-09


Ansicht von Westen

Stand: 22.03.2023

±0.00 OK FFB EG = 23.54 NHN

Legende:

- Bestand
- Abbruch
- neu

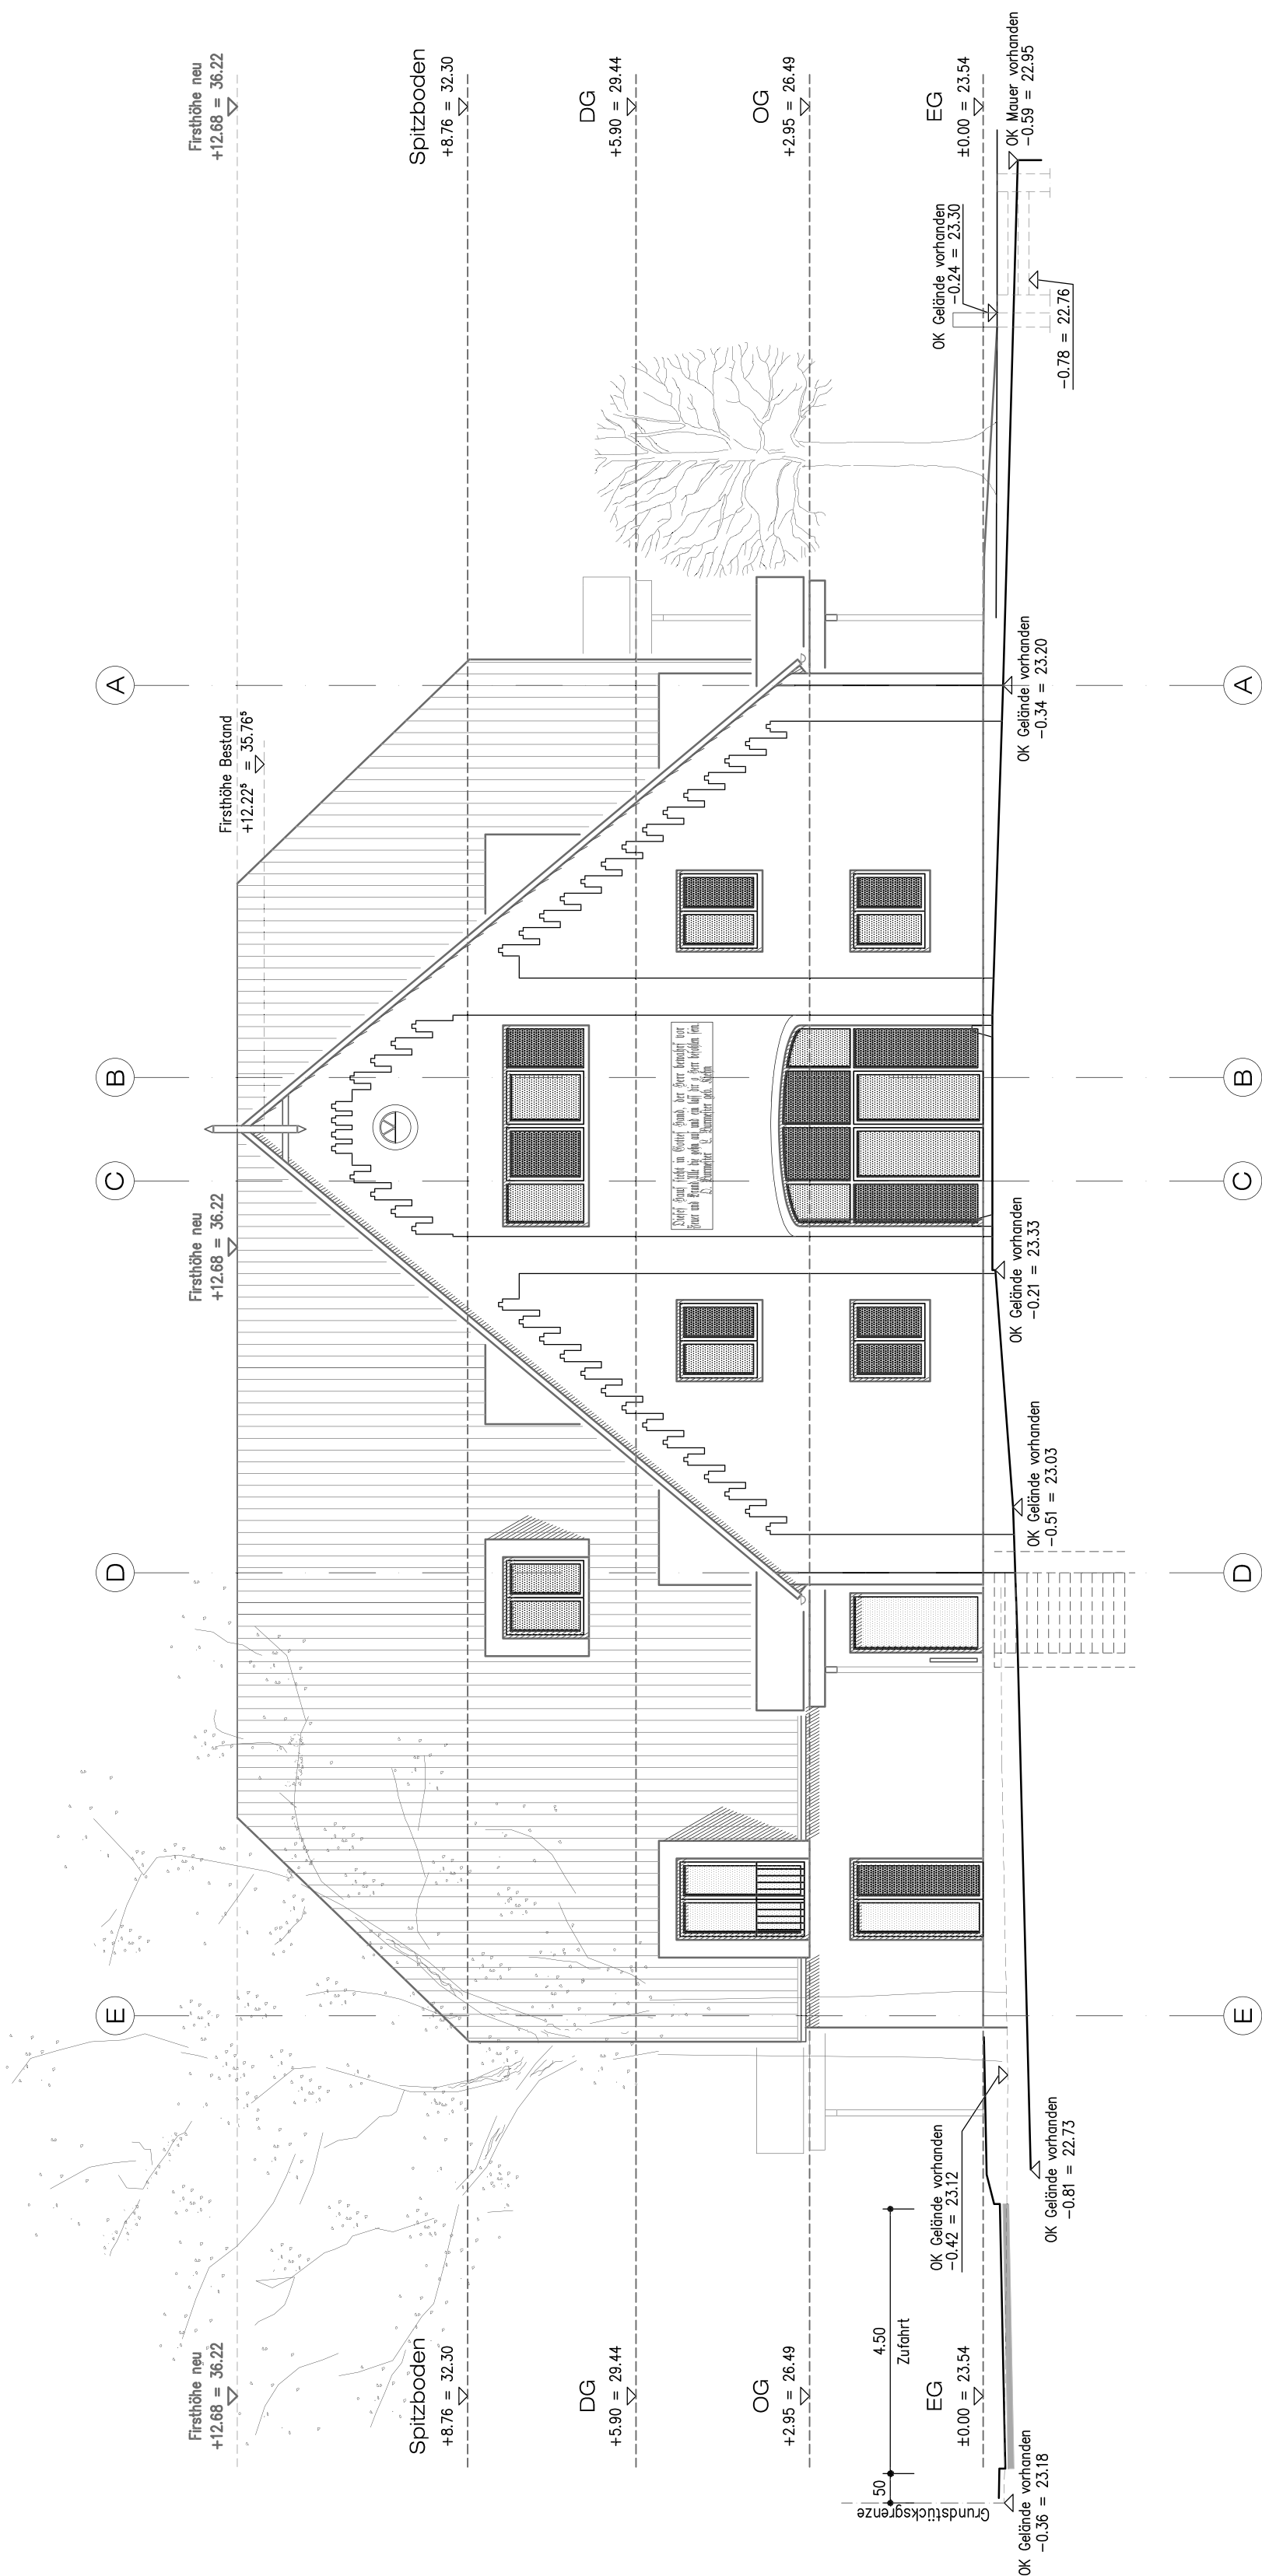

kienast und kienast
Architekten PartG mbB

Architekten Ingenieure Partner
23879 Mölln Danziger Str. 21

Tel.: 04542/3233
e-mail: info@kienastundkienast.de
www.kienastundkienast.de

Bauvorhaben: Umbau / Sanierung des Bestandsgebäudes
zu einem Wohngebäude mit 21 Wohneinheiten
Ellerwiesenweg 3
21514 Güster

Bauherr: PSC Immobiliengesellschaft mbH
Ellerwiesenweg 9b
21514 Güster

Freigegeben am: _____ Unterschrift: _____
DER ARCHITEKT Datum: _____ Unterschrift: _____

Planbez.: Ansicht von Westen

Der Entwurf ist gesetzlich urheberrechtlich geschützt. Weitergabe, Vervielfältigungen und Verwertung dieser Unterlagen ist nur mit Zustimmung des Entwurfsverfassers möglich.

Gez.: _____ Cor _____ Datum: 22.03.2023 Objekt Nr. 1208
Plan Gr.: 66/29,7cm Maßstab: 1:100 Plan Nr.: Ba-09