Übersichtskarte

Maßstab 1:2.500

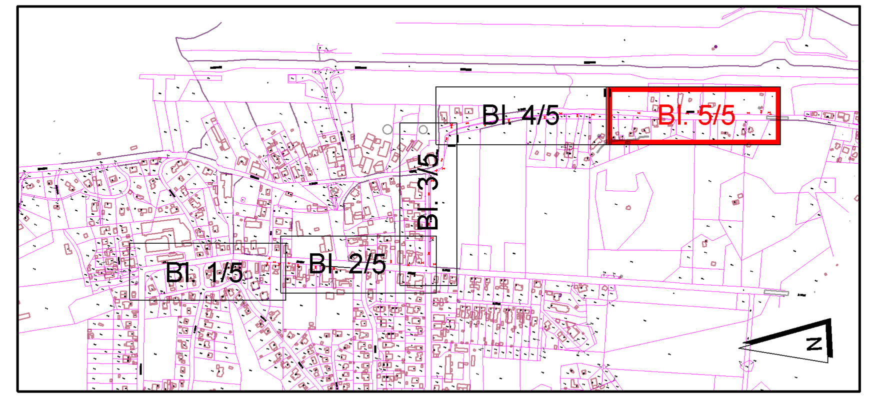

Legende

- vorh. Mauer
- vorh. Zaun
- vorh. Hecke
- vorh. Schild
- vorh. Schacht
- vorh. Hauskontrollschacht
- vorh. Wasserschieber
- vorh. Hydrant (unterirdisch)
- vorh. Straßenablauf
- vorh. Stromverteilerkasten
- vorh. Straßenbeleuchtung
- vorh. Baum
- vorh. Schmutzwasserkanal
- vorh. Regenwasserkanal
- vorh. Druckrohrleitung
- gepl. RW-Schächte
- gepl. Regenwasserkanal
- entfallender Regenwasserkanal
- gepl. Straßenablauf

Schachtbeschriftung

08002101	Schachtbezeichnung
D=13.55	Schachtdeckelhöhe ü. NN
S=12.53	Schachtsohlhöhe ü. NN
T=1.02	Schachttiefe

Haltungsbeschriftung

08002101	Haltungsbezeichnung
DN 250 B	Nennweite in mm und Material
1.7 ‰ 58.1 m	Gefälle und Haltungslänge

- 17.38 Sohlhöhe
- Abzweig oben / unten
- Abzweig links
- Abzweig rechts
- Abzweig verschlossen
- Stutzen oben / unten
- Stutzen links
- Stutzen rechts
- Zu- oder Ablauf

Plangrundlage

Dem Lage- und Bestandsplan ist die aktuelle "Automatisierte Liegenschaftskarte (ALK)" hinterlegt. Die Genauigkeit richtet sich nach der jeweiligen Erstehungsgrundlage. (z.B. Vermessung oder Digitalisierung)
Koordinatensystem: ETRS89

Bestandsaufmaß:

vom 19.04.2022 durch das Vermessungsbüro Uwe Kock, 25704 Epenwöhrden

Abwasserkanäle:

Vorhandenen Kanal aus Bestandplan des Ingenieurbüro Weise GmbH digitalisiert. Genaue Lage, Verlauf und Tiefe sind durch fachgerechte Erkundungsmaßnahmen festzustellen.

Maßstab 1:250

0 5 10 15 20 25 30 35 40

Index	Art der Änderung	Datum	Name

SASS&KOLLEGEN Ingenieurgemeinschaft
Grossers Allee 24
25767 Albersdorf
Tel. 0 48 35 - 97 77 0
Fax 0 48 35 - 97 77 22
info@sass-und-kollegen.de
www.sass-und-kollegen.de

Bvh. Nr.: 16083	Bauherr: Kreis Herzogtum Lauenburg / Gemeinde Güster
Zeichnungsnr.: 16083-2-7/CaEn GUEST011.dwg	Bauvorhaben: Ausbau der Hauptstraße / K 75
Plotdatei / PDF: *.plt *.pdf	Darstellung: Lageplan Entwässerung

Zeich.-Nr.:					Maßstab:
Anl. 10, Bl. 5/5 Entwurf	bearbeitet:	J. Urbat	Datum:	26.04.2022	1:250
	gezeichnet:	C. Engkusen	Datum:	26.04.2022	
	geprüft:		Datum:		