Bahnhofstraße zwischen Heesterbusch (L 200) und Bahnübergang ab Stat. 1+335

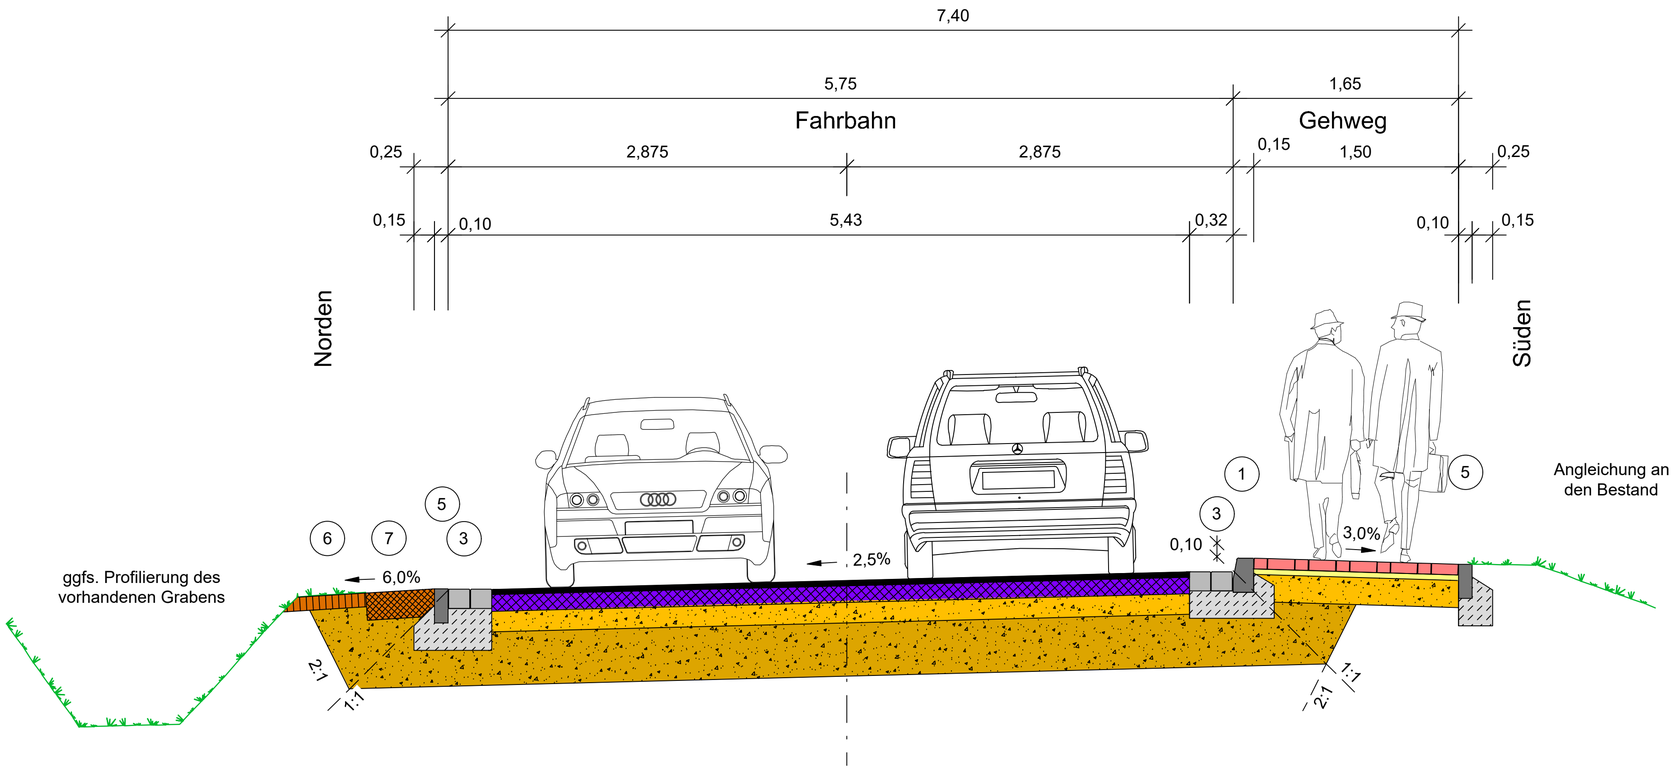

Aufbau Fahrbahn

gem. RStO 2012, Belastungsklasse Bk 1,8

4 cm	100 kg/m² Asphaltbeton AC 11 D N gem. ZTV Asphalt-StB 07 / 13
12 cm	275 kg/m² Asphalttragschicht AC 22 T N gem. ZTV Asphalt-StB 07 / 13
15 cm	Frostschutzmaterial 0 / 32, obere Lage, gem. ZTV SoB-StB 04 / 07 (E_{V2} ≥ 120 MPa, D_{Pr} ≥ 103%)
39 cm	Frostschutzmaterial 0 / 32, untere Lage, gem. ZTV SoB-StB 04 / 07 mit mindestens 40 % Kiesanteil (E_{V2} ≥ 100 MPa, D_{Pr} ≥ 103%)
45 MPa	
70 cm	

Aufbau Gehweg

gem. RStO 2012, Belastungsklasse Bk 1,0

8 cm	Betonsteinpflaster 10 / 20 mit Mini-Fase, Farbe rot
4 cm	Baustoffgemisch 0 / 4 mm
28 cm	Frostschutzmaterial 0 / 32, obere Lage, gem. ZTV SoB-StB 04 / 07 mit mindestens 40 % Kiesanteil (E_{V2} ≥ 80 MPa, D_{Pr} ≥ 103%)
45 MPa	
40 cm	

Verstärkung des Frostschutzmaterials im Bereich von Grundstückszufahrten von 28 cm auf 48 cm.

(1) Betonbordstein HB 15 / 25 gem. DIN EN 1340 auf 20 cm Betonbettung und 15 cm Betonrückenstütze C 20 / 25 gem. DIN 18318

(3) zweireihiger Pflasterstreifen aus Betonsteinpflaster (16 / 16 / 14 cm) auf 20 cm Betonbettung C 20 / 25 gem. DIN 18318

(5) Betonbordstein TB 10 / 25 gem. DIN EN 1340 auf 20 cm Betonbettung und 15 cm Betonrückenstütze C 20 / 25 gem. DIN 18318

(6) 10 cm Oberbodenandeckung

(7) 20 cm Bankettmaterial

Nr.	Art der Änderung	Datum	Name

GSP GOSCH & SPRIEWE Ingenieurgesellschaft mbH
23843 Bad Oldesloe
Paperbarg 4
Tel.: 0 45 31 / 67 07 - 0
Fax: 0 45 31 / 67 07 - 79
E-mail: oldesloe@gsp-ig.de
Internet: www.gsp-ig.de

	Datum	Name
bearbeitet	April 2023	Mohns
gezeichnet	April 2023	Hauch
geprüft	April 2023	Mohns

Kreis Herzogtum Lauenburg

Straße : Bahnhofstr. (K 52) Betr. km :

Nächster Ort : Ortslage Witzeeze

Unterlage : 14.1
Blatt Nr. : 2
Reg. Nr. :

	Datum	Name
bearbeitet		
gezeichnet		
geprüft		

Grundhafte Instandsetzung der K 52 in der Ortslage Witzeeze
1. Bauabschnitt : Bahnhofstraße

Bau-km :

Straßenquerschnitt

M. 1 : 25

Aufgestellt : Kreis Herzogtum Lauenburg	Gesehen : Gemeinde Witzeeze
Ratzeburg, den	Witzeeze, den . . . . .
Geprüft :	VORENTWURF

Grundplan hergestellt :	Ergänzungen
Aufnahme :	
Feldvergleich :	
Kataster :	

2023 Apr 27 / P:\21-1304-Kreis Herzogtum Lauenburg, K 52, Ausbau Heideblock und Bahnhofstraße\03-Planung\CAD\Straßenquerschnitte.dwg