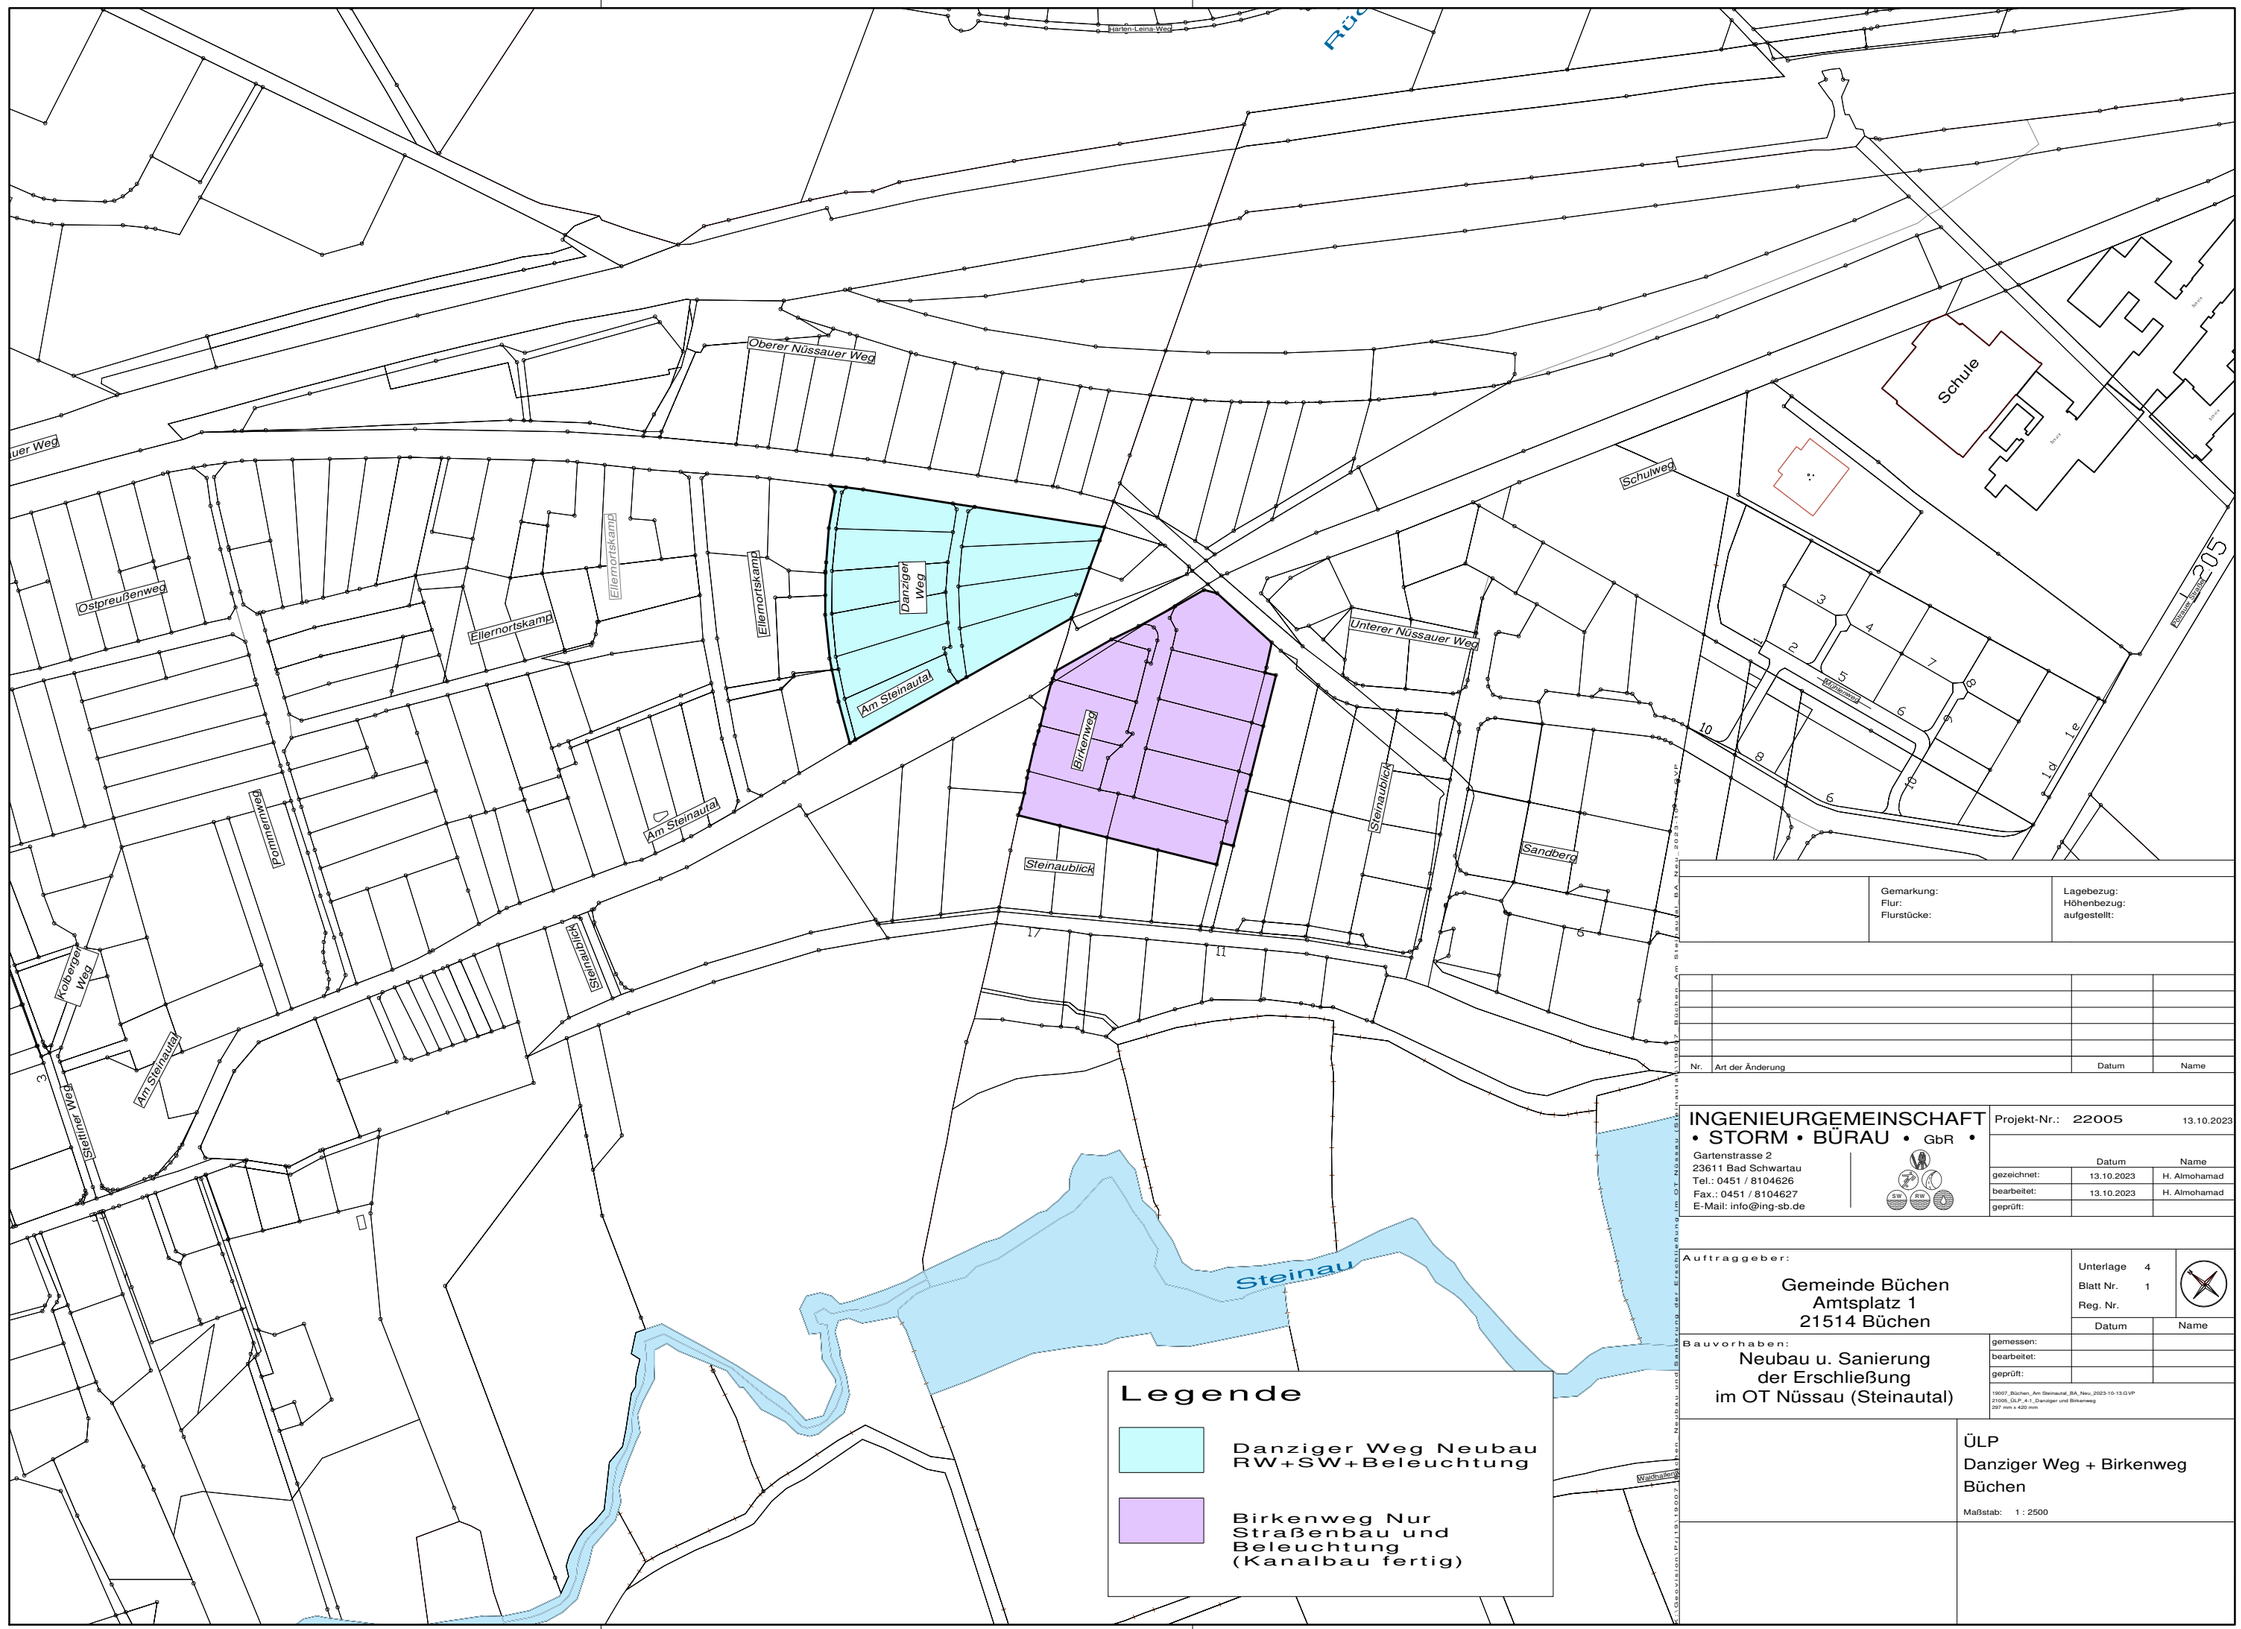

	Gemarkung:	Lagebezug:	
	Flur:	Höhenbezug:	
	Flurstücke:	aufgestellt:	

Nr.	Art der Änderung	Datum	Name

INGENIEURGEMEINSCHAFT • STORM • BÜRAU • GbR •
Gartenstrasse 2
23611 Bad Schwartau
Tel.: 0451 / 8104626
Fax.: 0451 / 8104627
E-Mail: info@ing-sb.de

Projekt-Nr.: 22005 13.10.2023

	Datum	Name
gezeichnet:	13.10.2023	H. Almohamad
bearbeitet:	13.10.2023	H. Almohamad
geprüft:		

Auftraggeber:
Gemeinde Büchen
Amtsplatz 1
21514 Büchen

Unterlage 4
Blatt Nr. 1
Reg. Nr.

	Datum	Name
gemessen:		
bearbeitet:		
geprüft:		

Bauvorhaben:
Neubau u. Sanierung der Erschließung im OT Nüssau (Steinautal)

19007_Büchen_Am Steinautal_BA_Neu_2023-10-13.GVP
21005_ÜLP_A-1_Danziger und Birkenweg
297 mm x 420 mm

ÜLP
Danziger Weg + Birkenweg
Büchen

Maßstab: 1 : 2500