


# Regelquerschnitt Am Steinautal

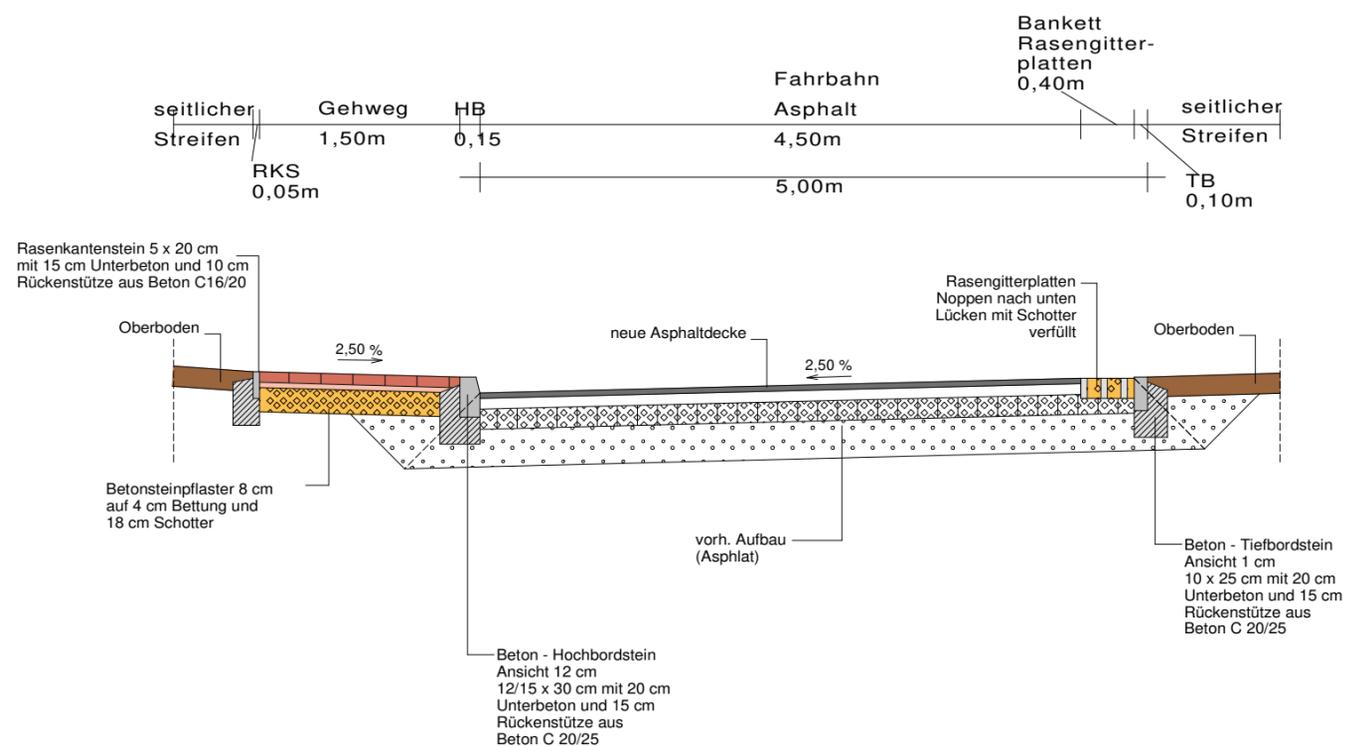

31.01.2022	Ingenieurgesellschaft Storm Büro Fritz-Reuter-Str. 9 23936 Grevesmühlen Tel. 03861/718191	Gemarkung: Nüssau Flur: Flurstücke: div.	Lagebezug: ETRS 89 UTM 32 Höhenbezug: NNH 160 aufgestellt: 05.08.2022
------------	--	--	---


Nr.	Art der Änderung	Datum	Name
-----	------------------	-------	------

<b>INGENIEURGEMEINSCHAFT • STORM • BÜRO • GbR •</b>		Projekt-Nr.: 22009	28.01.2024								
Carlentrasse 2 23611 Bad Schwartau Tel.: 0451 / 8104626 Fax.: 0451 / 8104627 E-Mail: info@ing-sb.de		<table border="1"> <tr> <th>Datum</th> <th>Name</th> </tr> <tr> <td>gezeichnet: 28.01.2024</td> <td>H. Almohamad</td> </tr> <tr> <td>bearbeitet: 28.01.2024</td> <td>H. Almohamad</td> </tr> <tr> <td>geprüft:</td> <td></td> </tr> </table>		Datum	Name	gezeichnet: 28.01.2024	H. Almohamad	bearbeitet: 28.01.2024	H. Almohamad	geprüft:	
Datum	Name										
gezeichnet: 28.01.2024	H. Almohamad										
bearbeitet: 28.01.2024	H. Almohamad										
geprüft:											

<b>Auftraggeber:</b>	Gemeinde Büchen Amtsplatz 1 21514 Büchen	Unterlage: 7 Blatt Nr.: 2 Reg. Nr.:
<b>Bauherr:</b>	Steinatal BA 4 Am Steinatal	Datum: Name:

<b>Vorentwurf</b>	<b>Regelquerschnitt Fahrbahn Am Steinatal</b>
	Maßstab: 1:50