


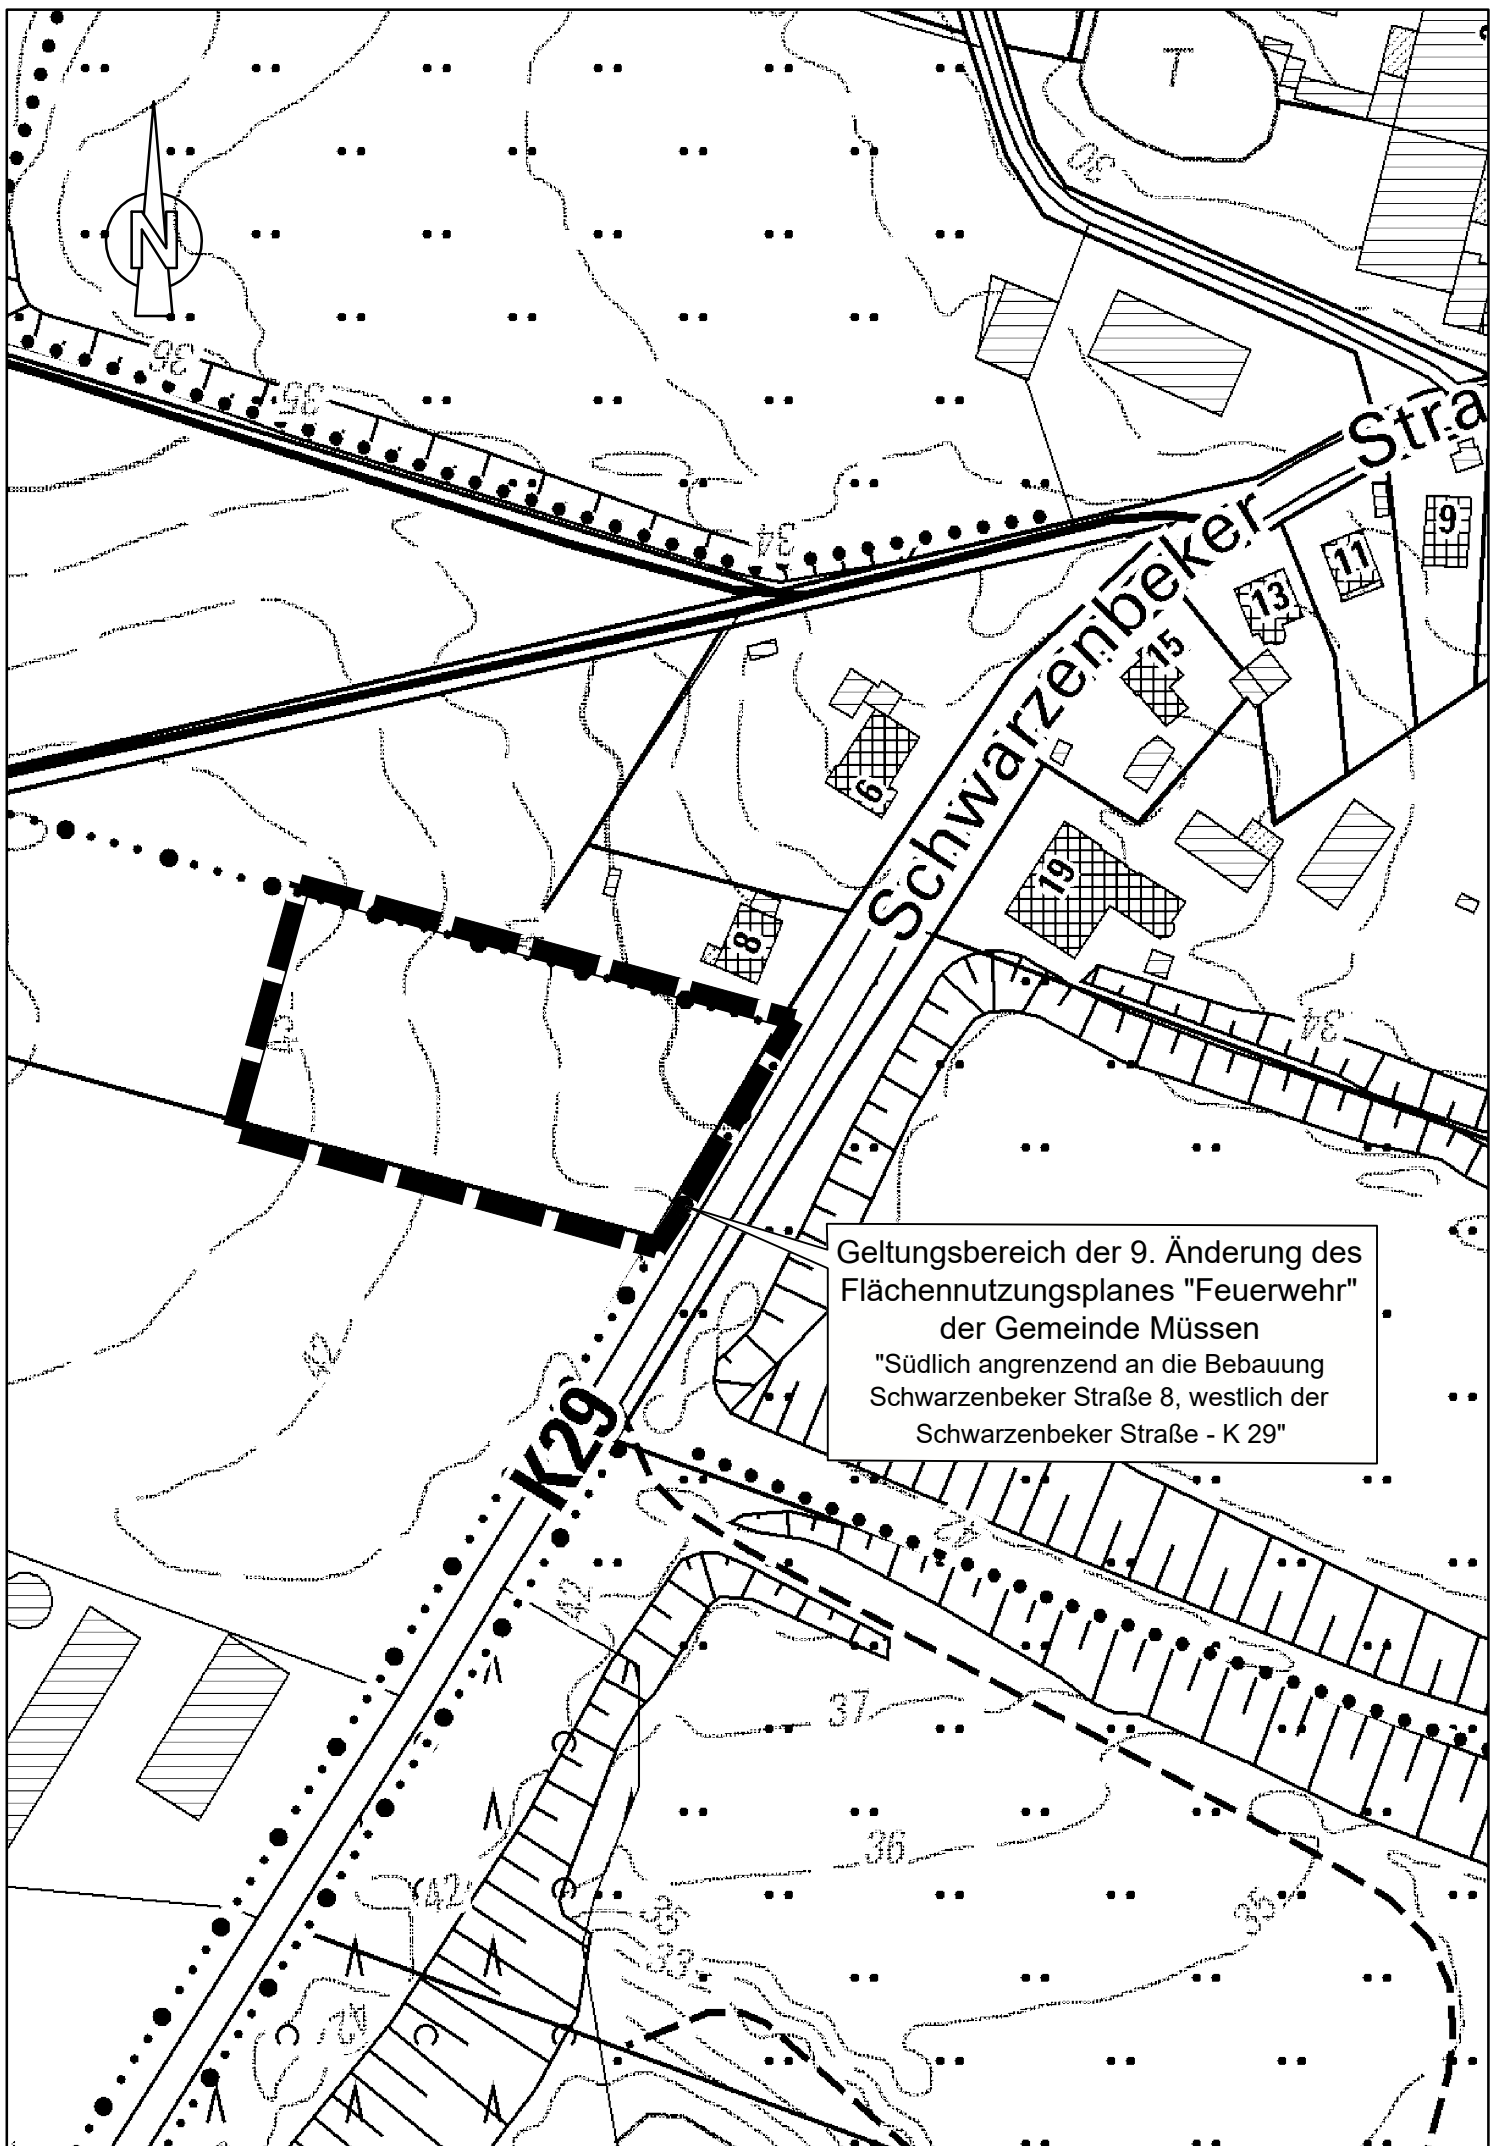

Geltungsbereich der 9. Änderung des
Flächennutzungsplanes "Feuerwehr"
der Gemeinde Müssen
"Südlich angrenzend an die Bebauung
Schwarzenbeker Straße 8, westlich der
Schwarzenbeker Straße - K 29"