


Anlage zu Stellungnahme

Lagodka v. 24.09.09

PLANZEICHNUNG

STAND: 22.09.2009

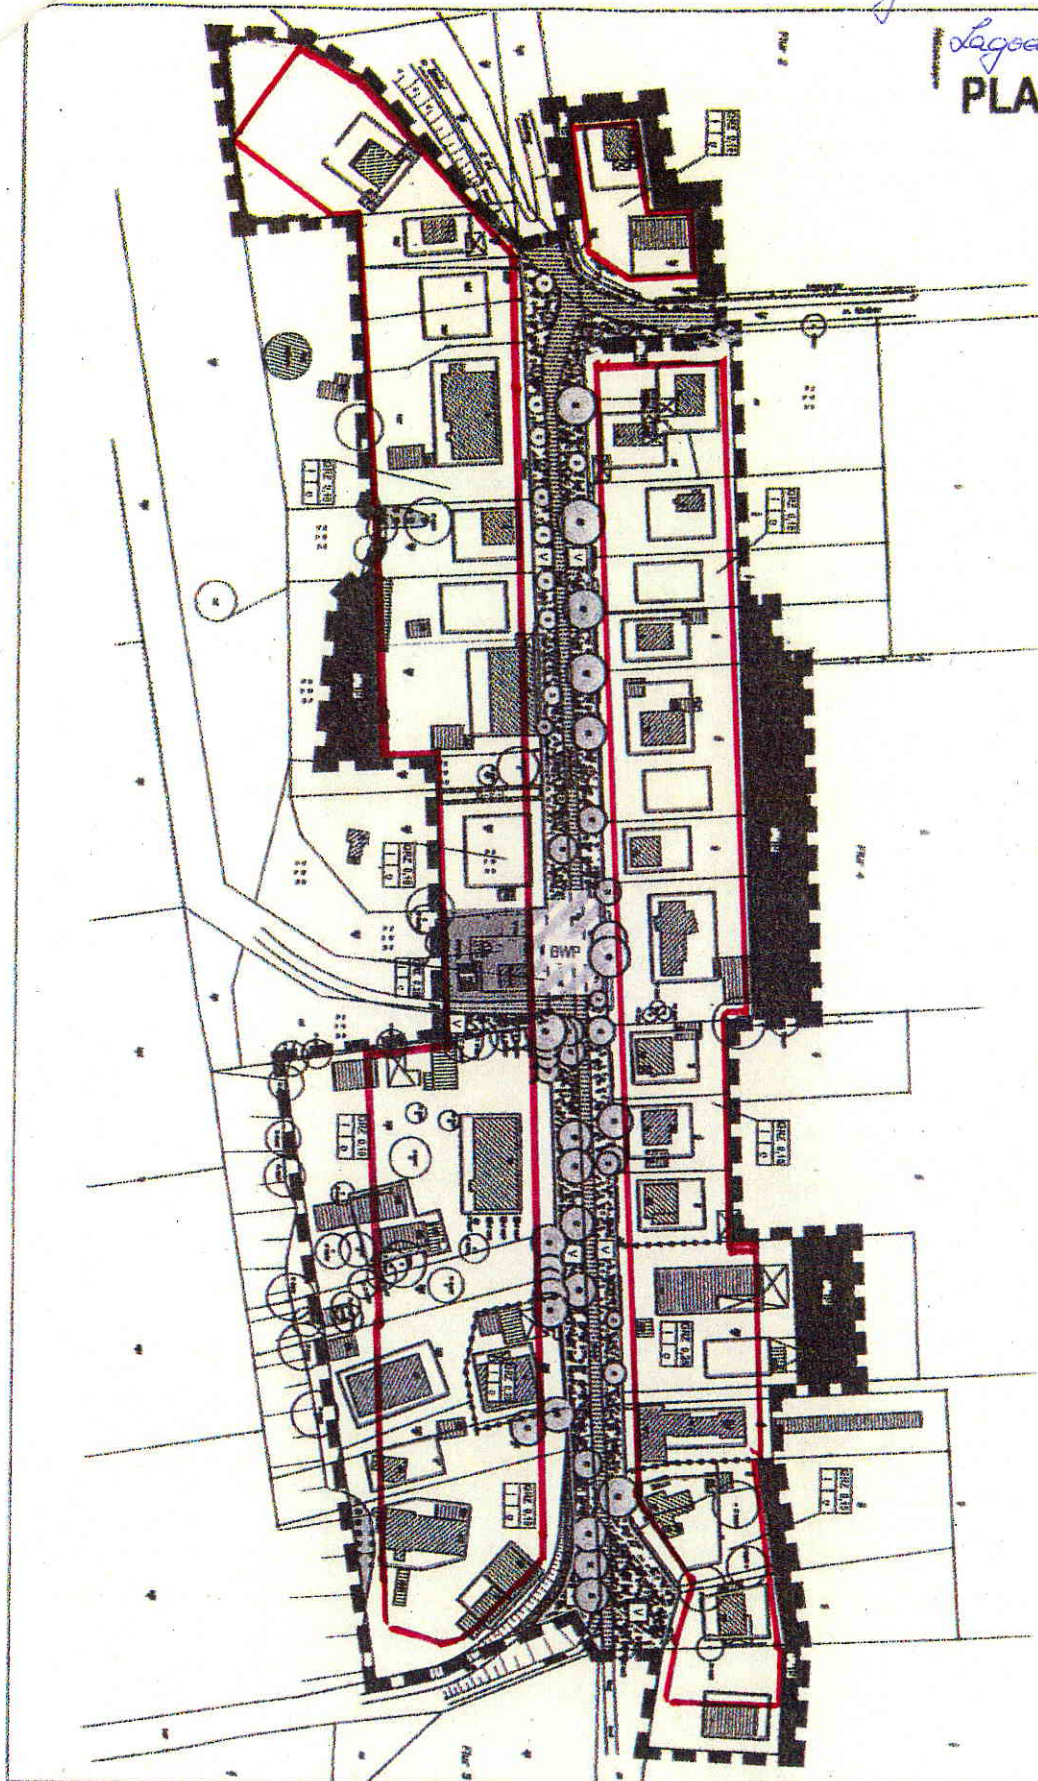

Baubereich (Rote Linie)
Entwurf Lagodka 23.09.09



M 1 : 2.500

GEMEINDE GÖTTIN
"BEIDSEITIG DER DORFSTRASSE"

BEBAUUNGSPLAN NR. 1
VORENTWURF