


13. Änderung des Flächennutzungsplanes der Gemeinde Büchen

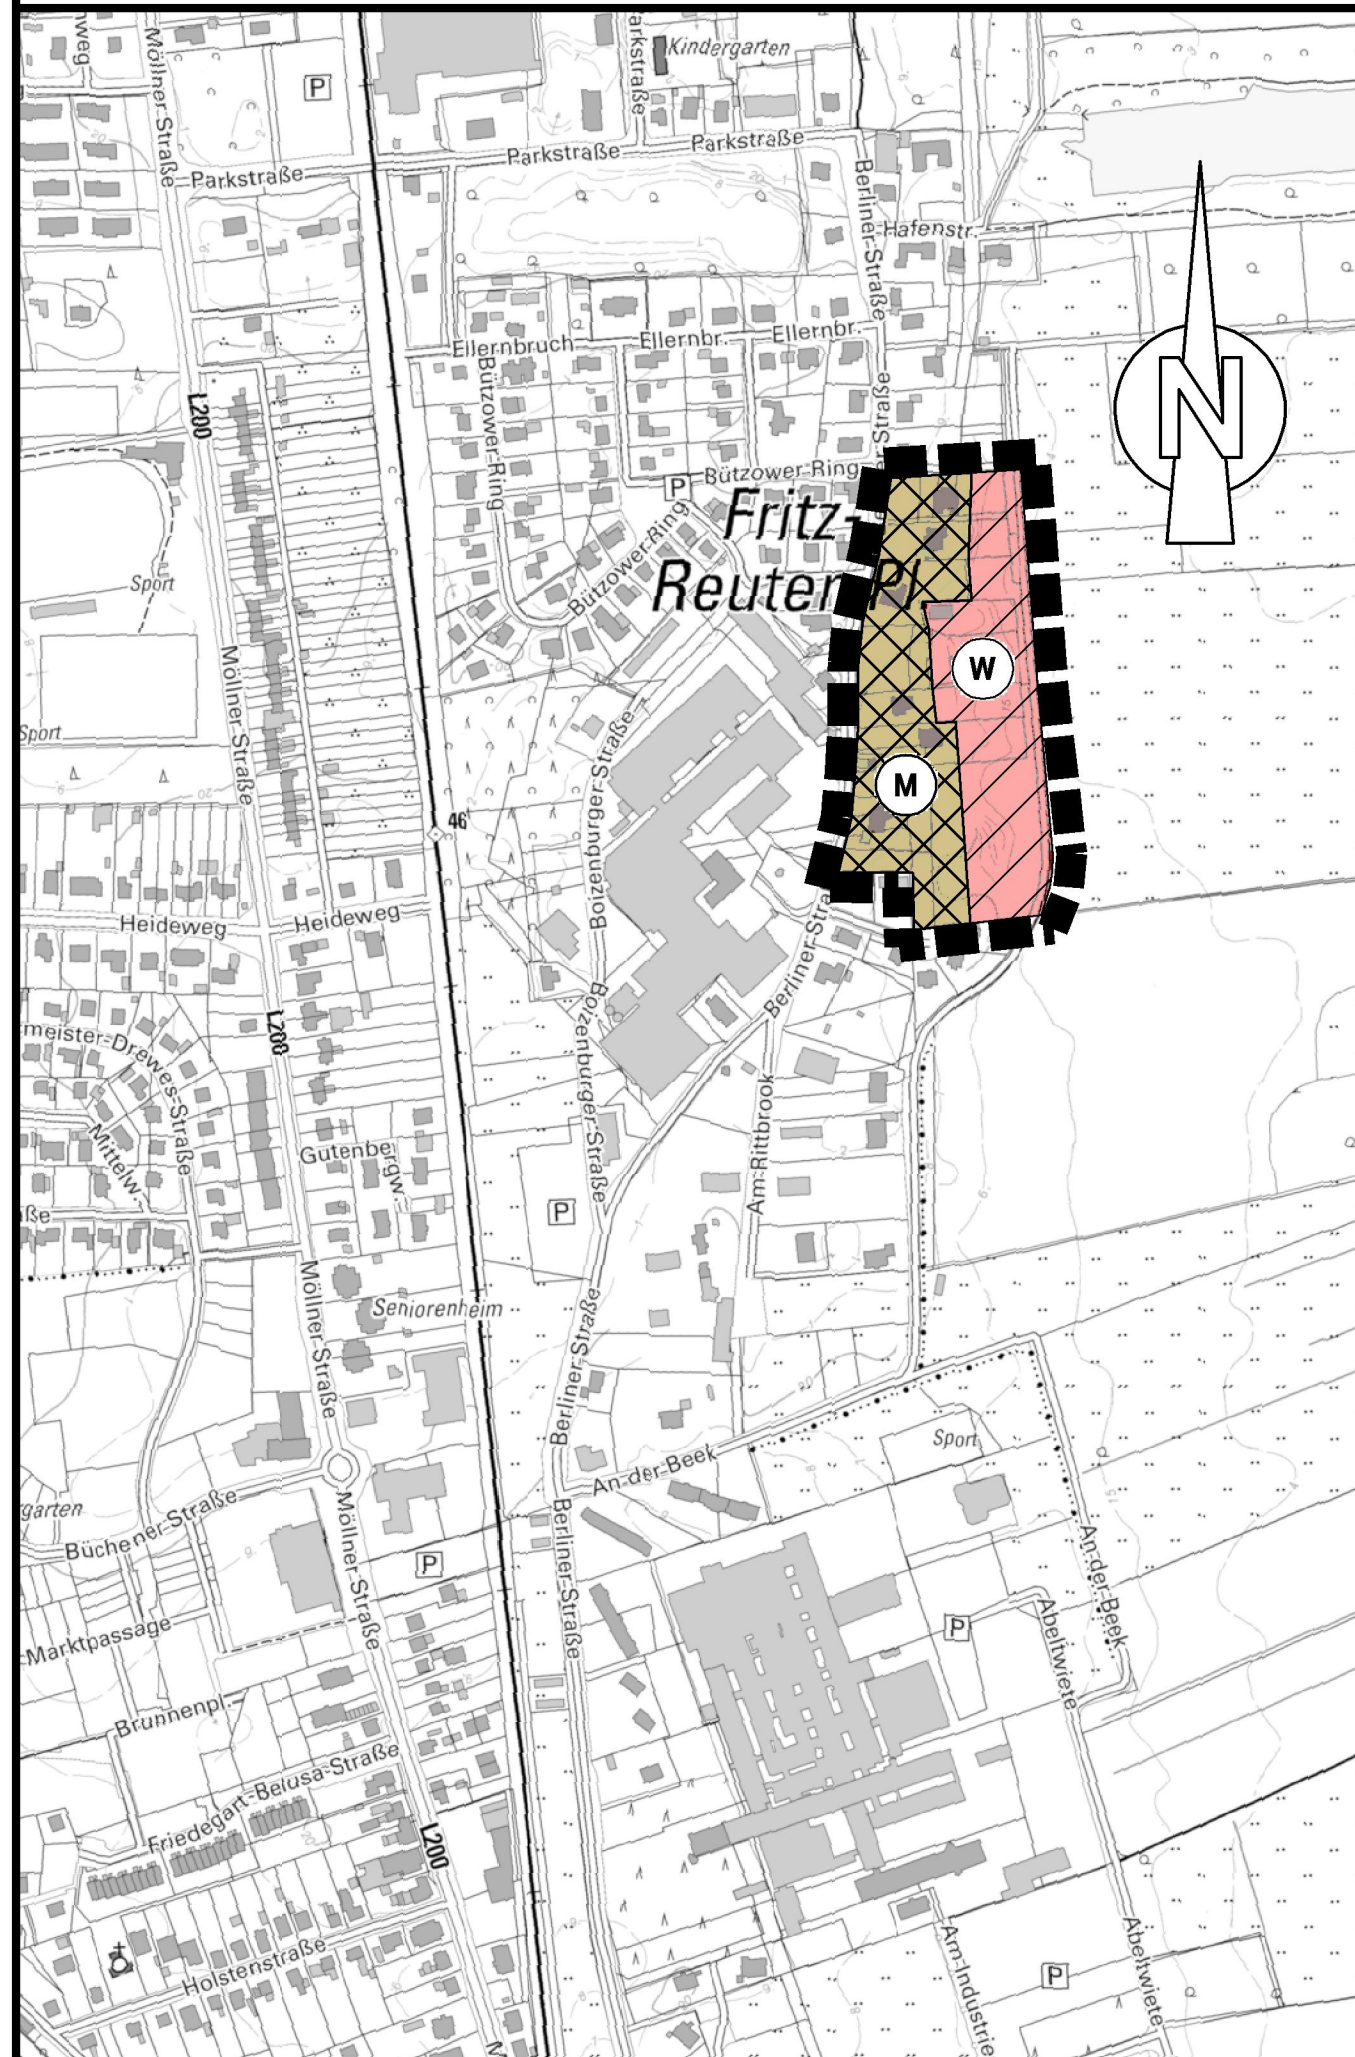

Planzeichenerklärung

Planzeichen Erläuterungen

Darstellungen

Art der baulichen Nutzung



Wohnbauflächen



Gemischte Bauflächen

Sonstige Planzeichen

Grenze des räumlichen Geltungsbereiches
der 13. Änderung des Flächennutzungsplanes

Rechtsgrundlagen

§ 5 (2) Nr.1 BauGB

§ 1 (1) Nr.1 BauNVO

§ 1 (1) Nr.2 BauNVO

§ 5 (1) BauGB

Vorentwurf