


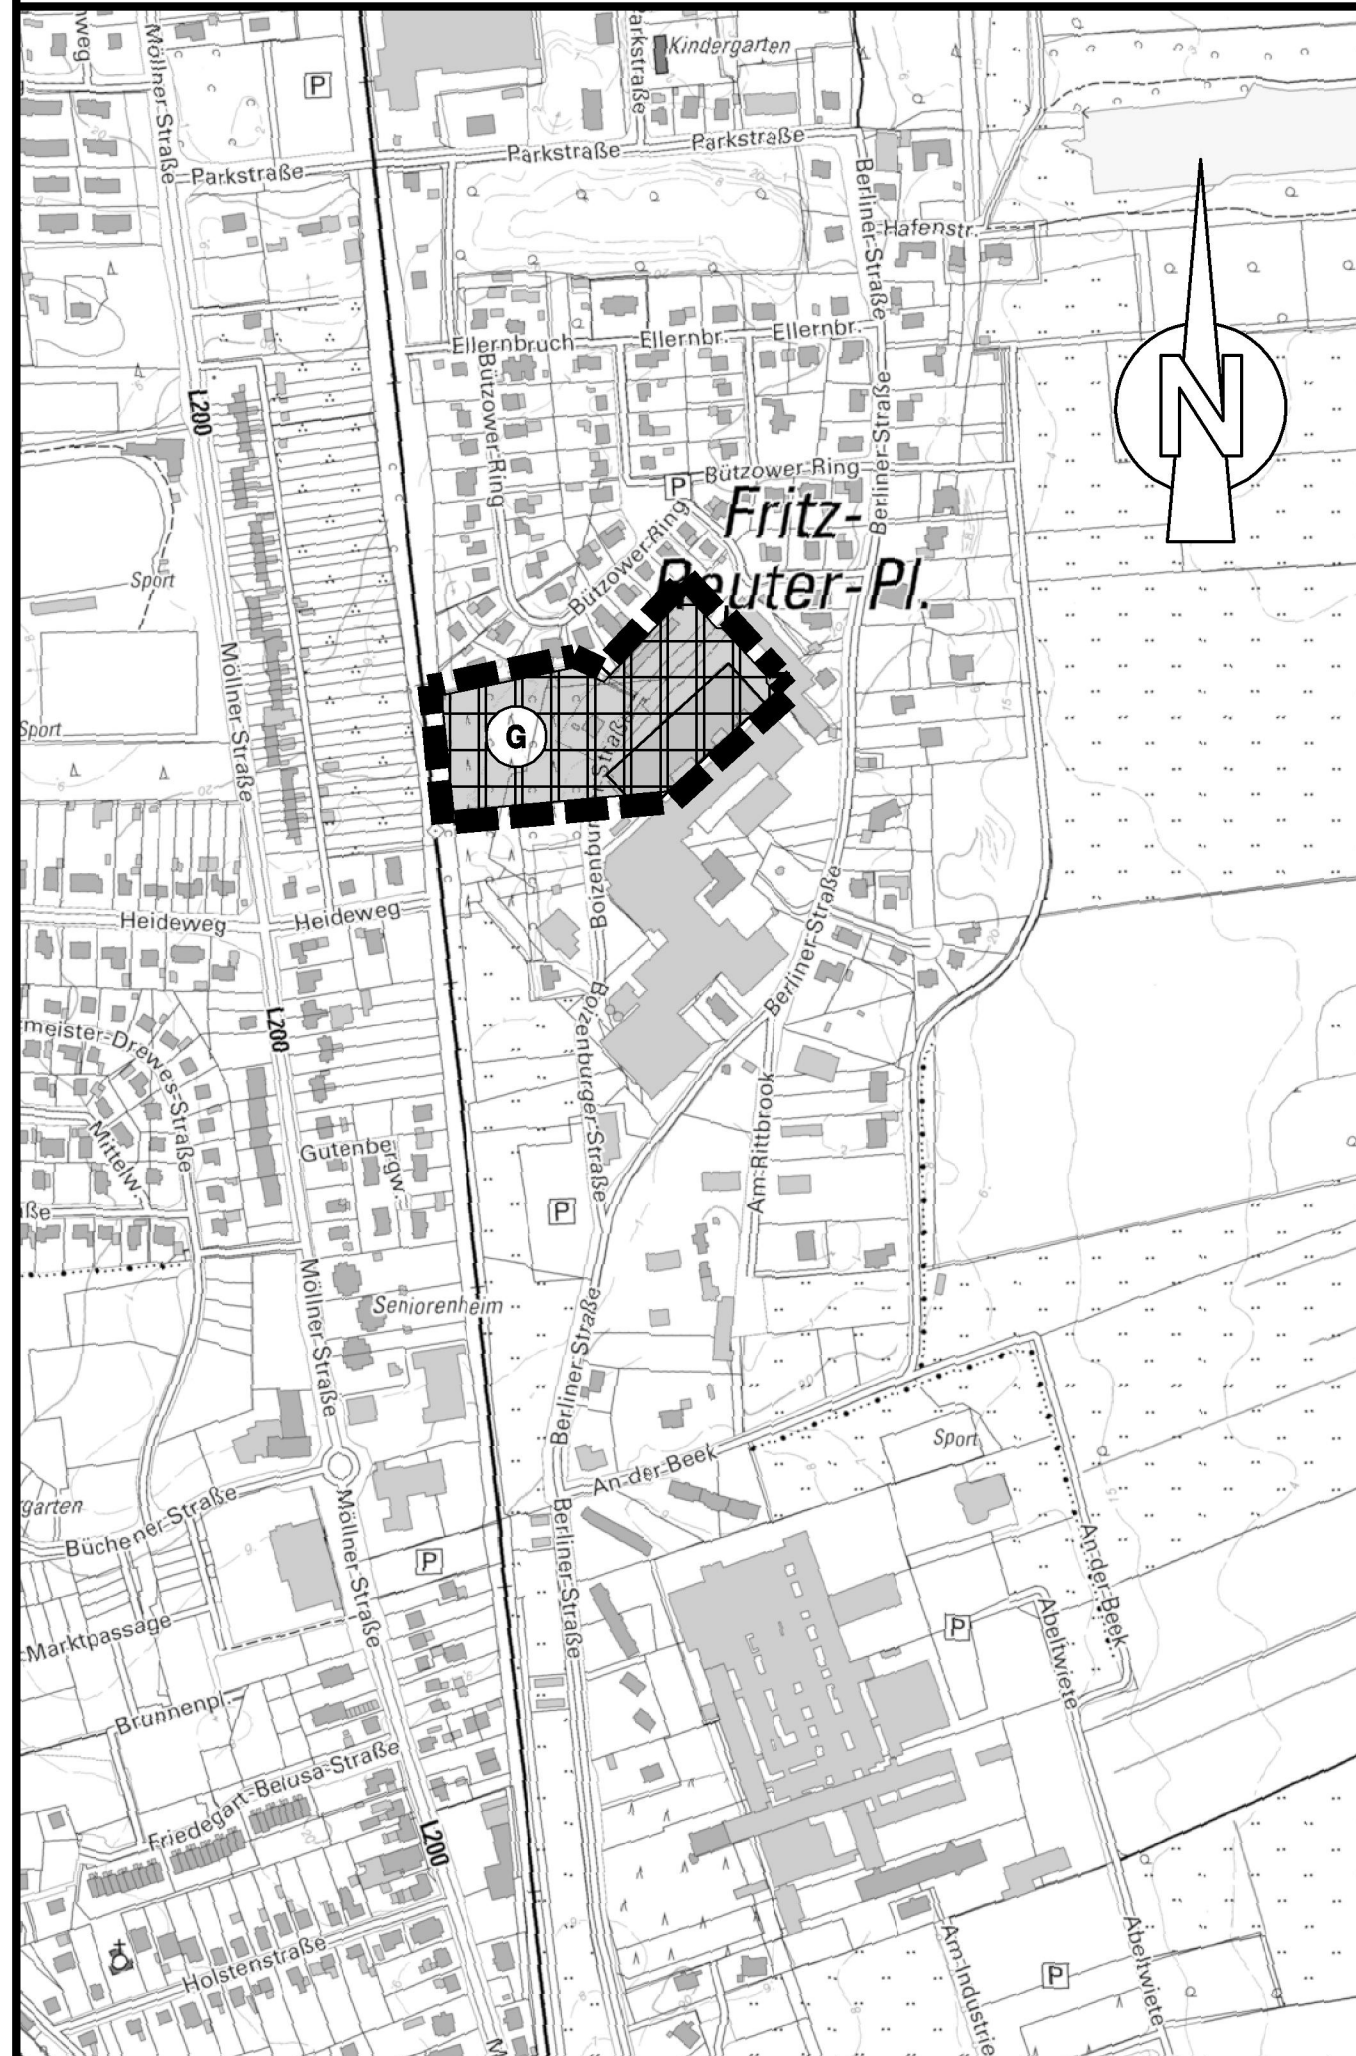

12. Änderung des Flächennutzungsplanes der Gemeinde Büchen

Südgrenze des Flurstückes 54/20, Flur 3, Gemarkung Nüssau,
(Boizenburger Straße 7) nach Westen verlängert bis an das Bahngrundstück,
Boizenburger Straße,
Südgrenze des Gewerbegrundstückes Flurstück 54/60, Flur 3,
Gemarkung Nüssau, (Berliner Straße 25)
Westgrenze des Grundstückes Berliner Straße 27 - 29
Südgrenze der Grundstücke Bützower Ring 18a, 20, 22, 24, 26 und 28
und Ostgrenze des Grundstückes der Bahnlinie Lübeck-Lüneburg

Planzeichenerklärung

Planzeichen Erläuterungen

Darstellungen

Art der baulichen Nutzung

Rechtsgrundlagen

§ 5 (2) Nr.1 BauGB

§ 1 (1) Nr.3 BauNVO



Gewerbliche Bauflächen