



Ende der Baustrecke

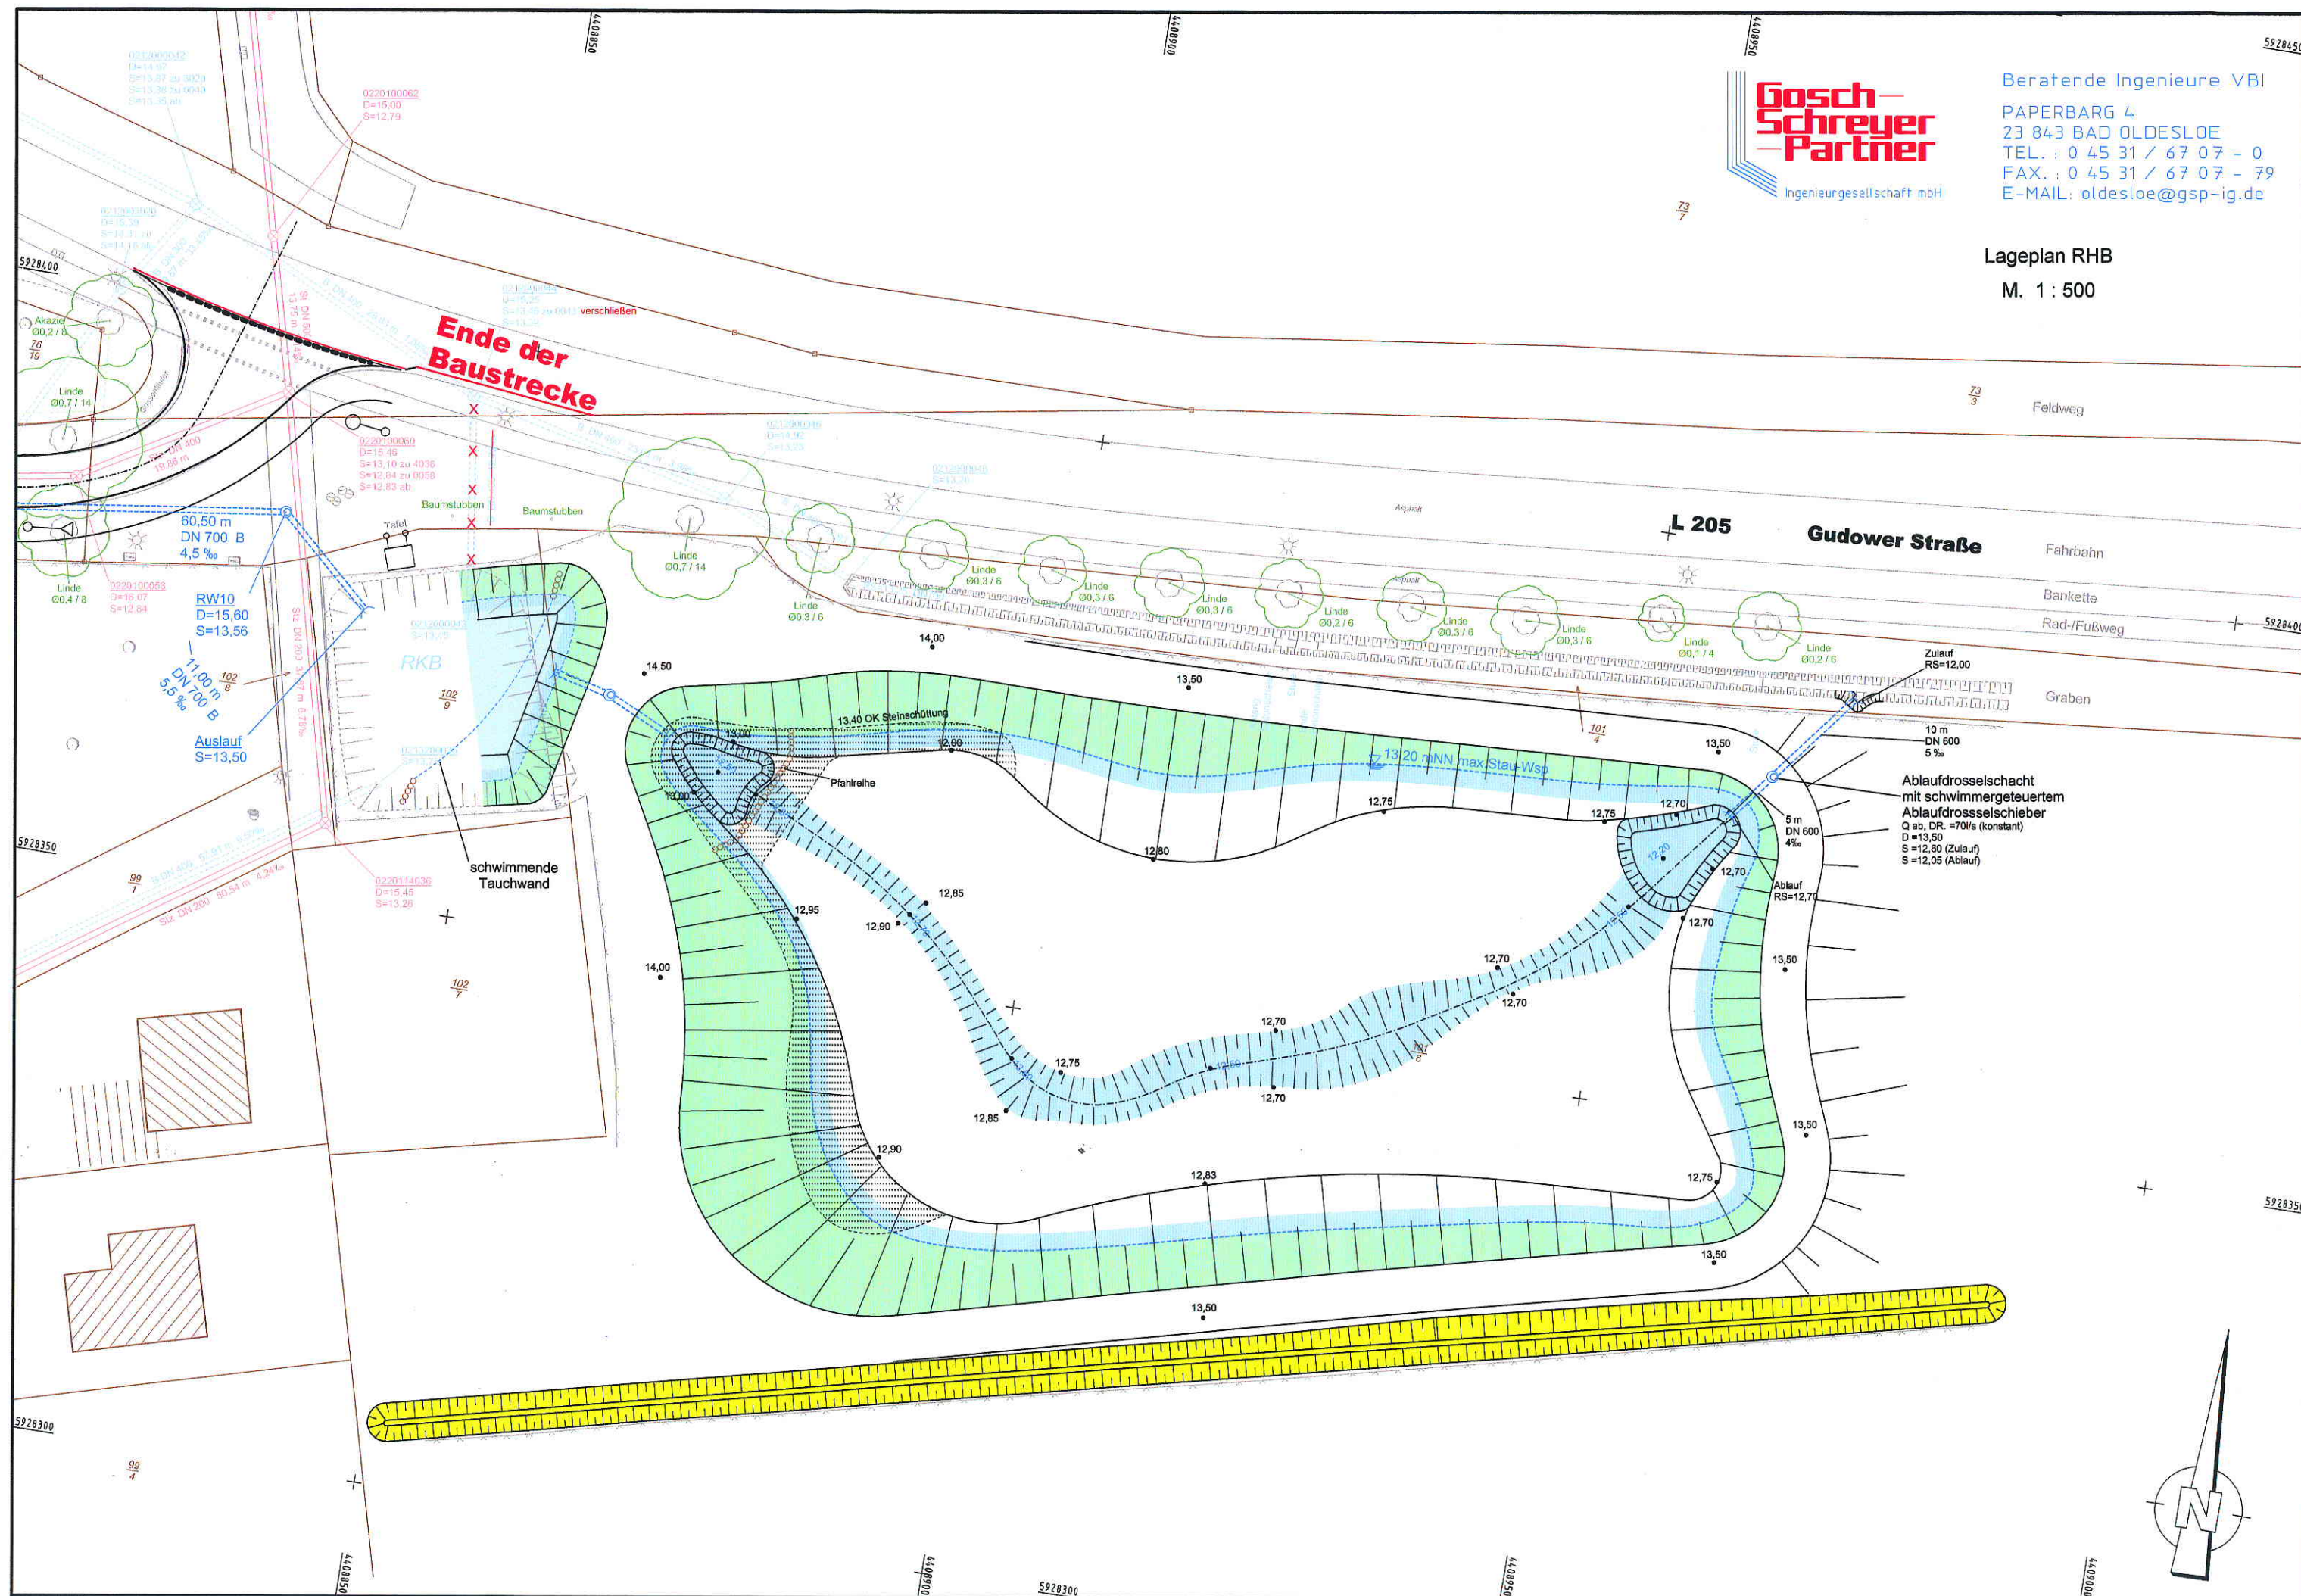


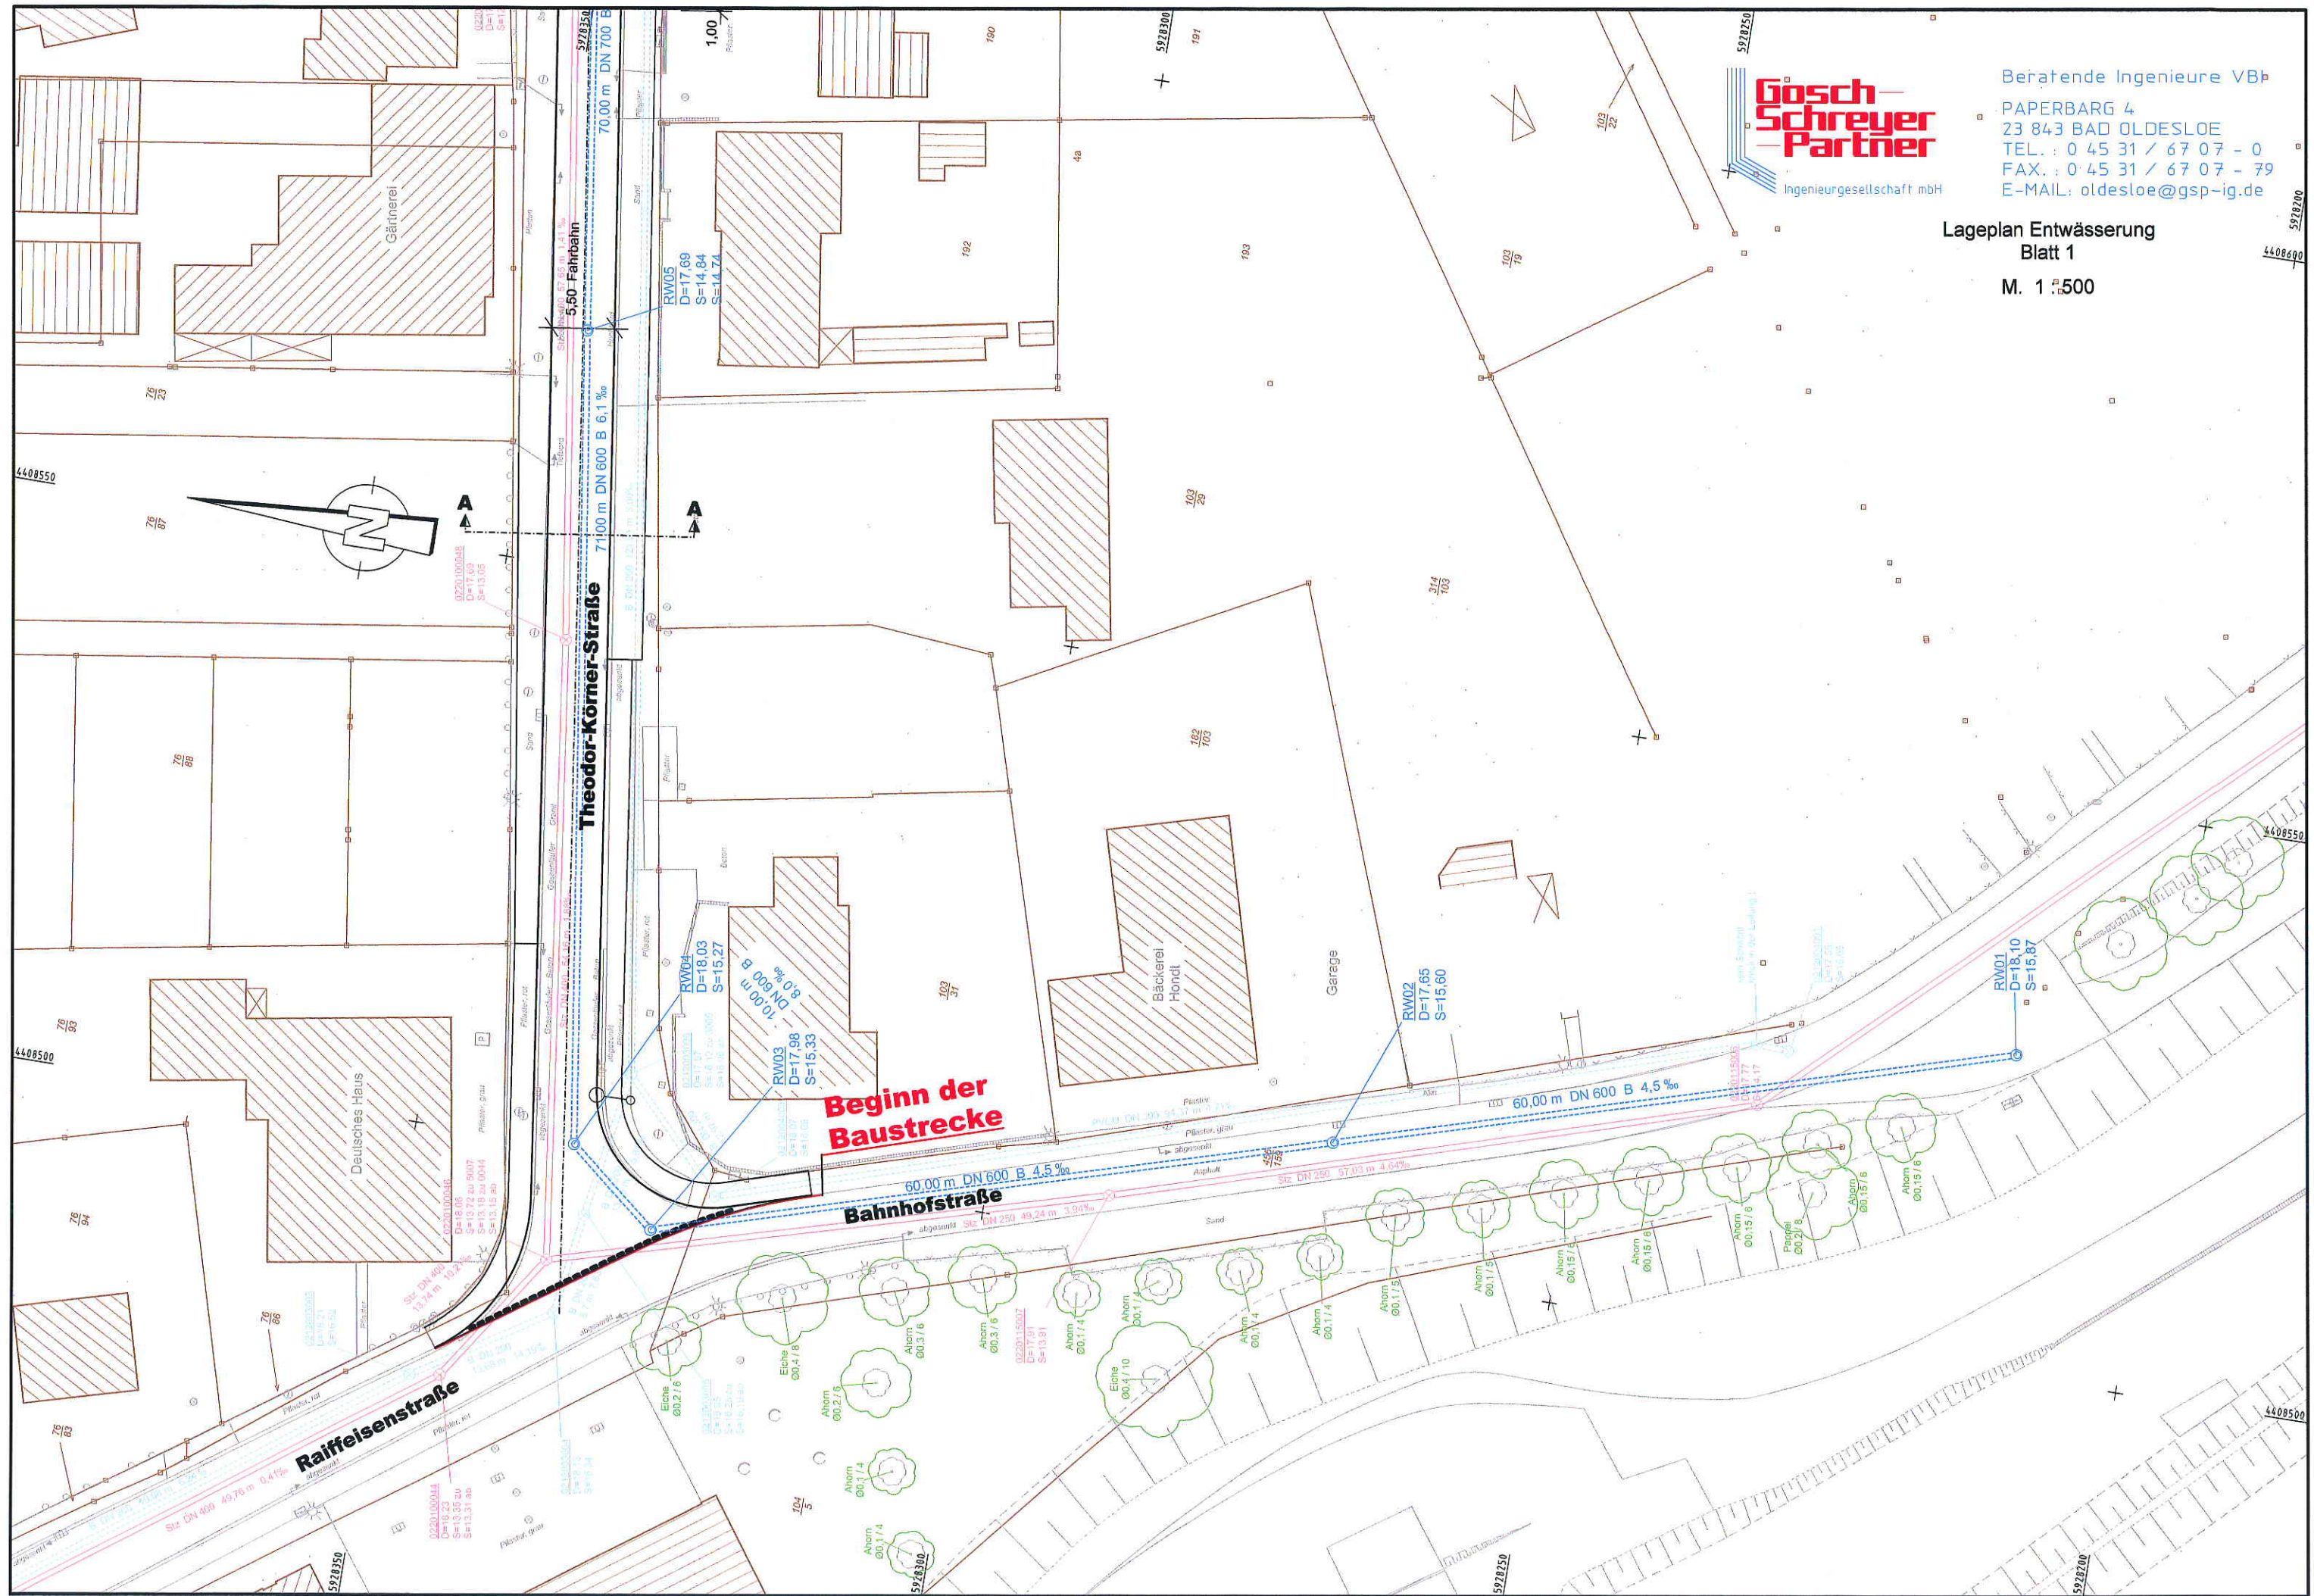


Gosch-Schreyer-Partner
Ingenieurgesellschaft mbH


Beratende Ingenieure VbB
PAPERBARG 4
23 843 BAD OLDESLOE
TEL.: 0 45 31 / 67 07 - 0
FAX.: 0 45 31 / 67 07 - 79
E-MAIL: oldesloe@gsp-ig.de


Lageplan Entwässerung
Blatt 1
M. 1:500

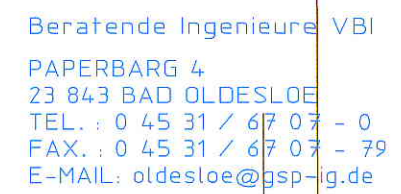

M. 1 : 500

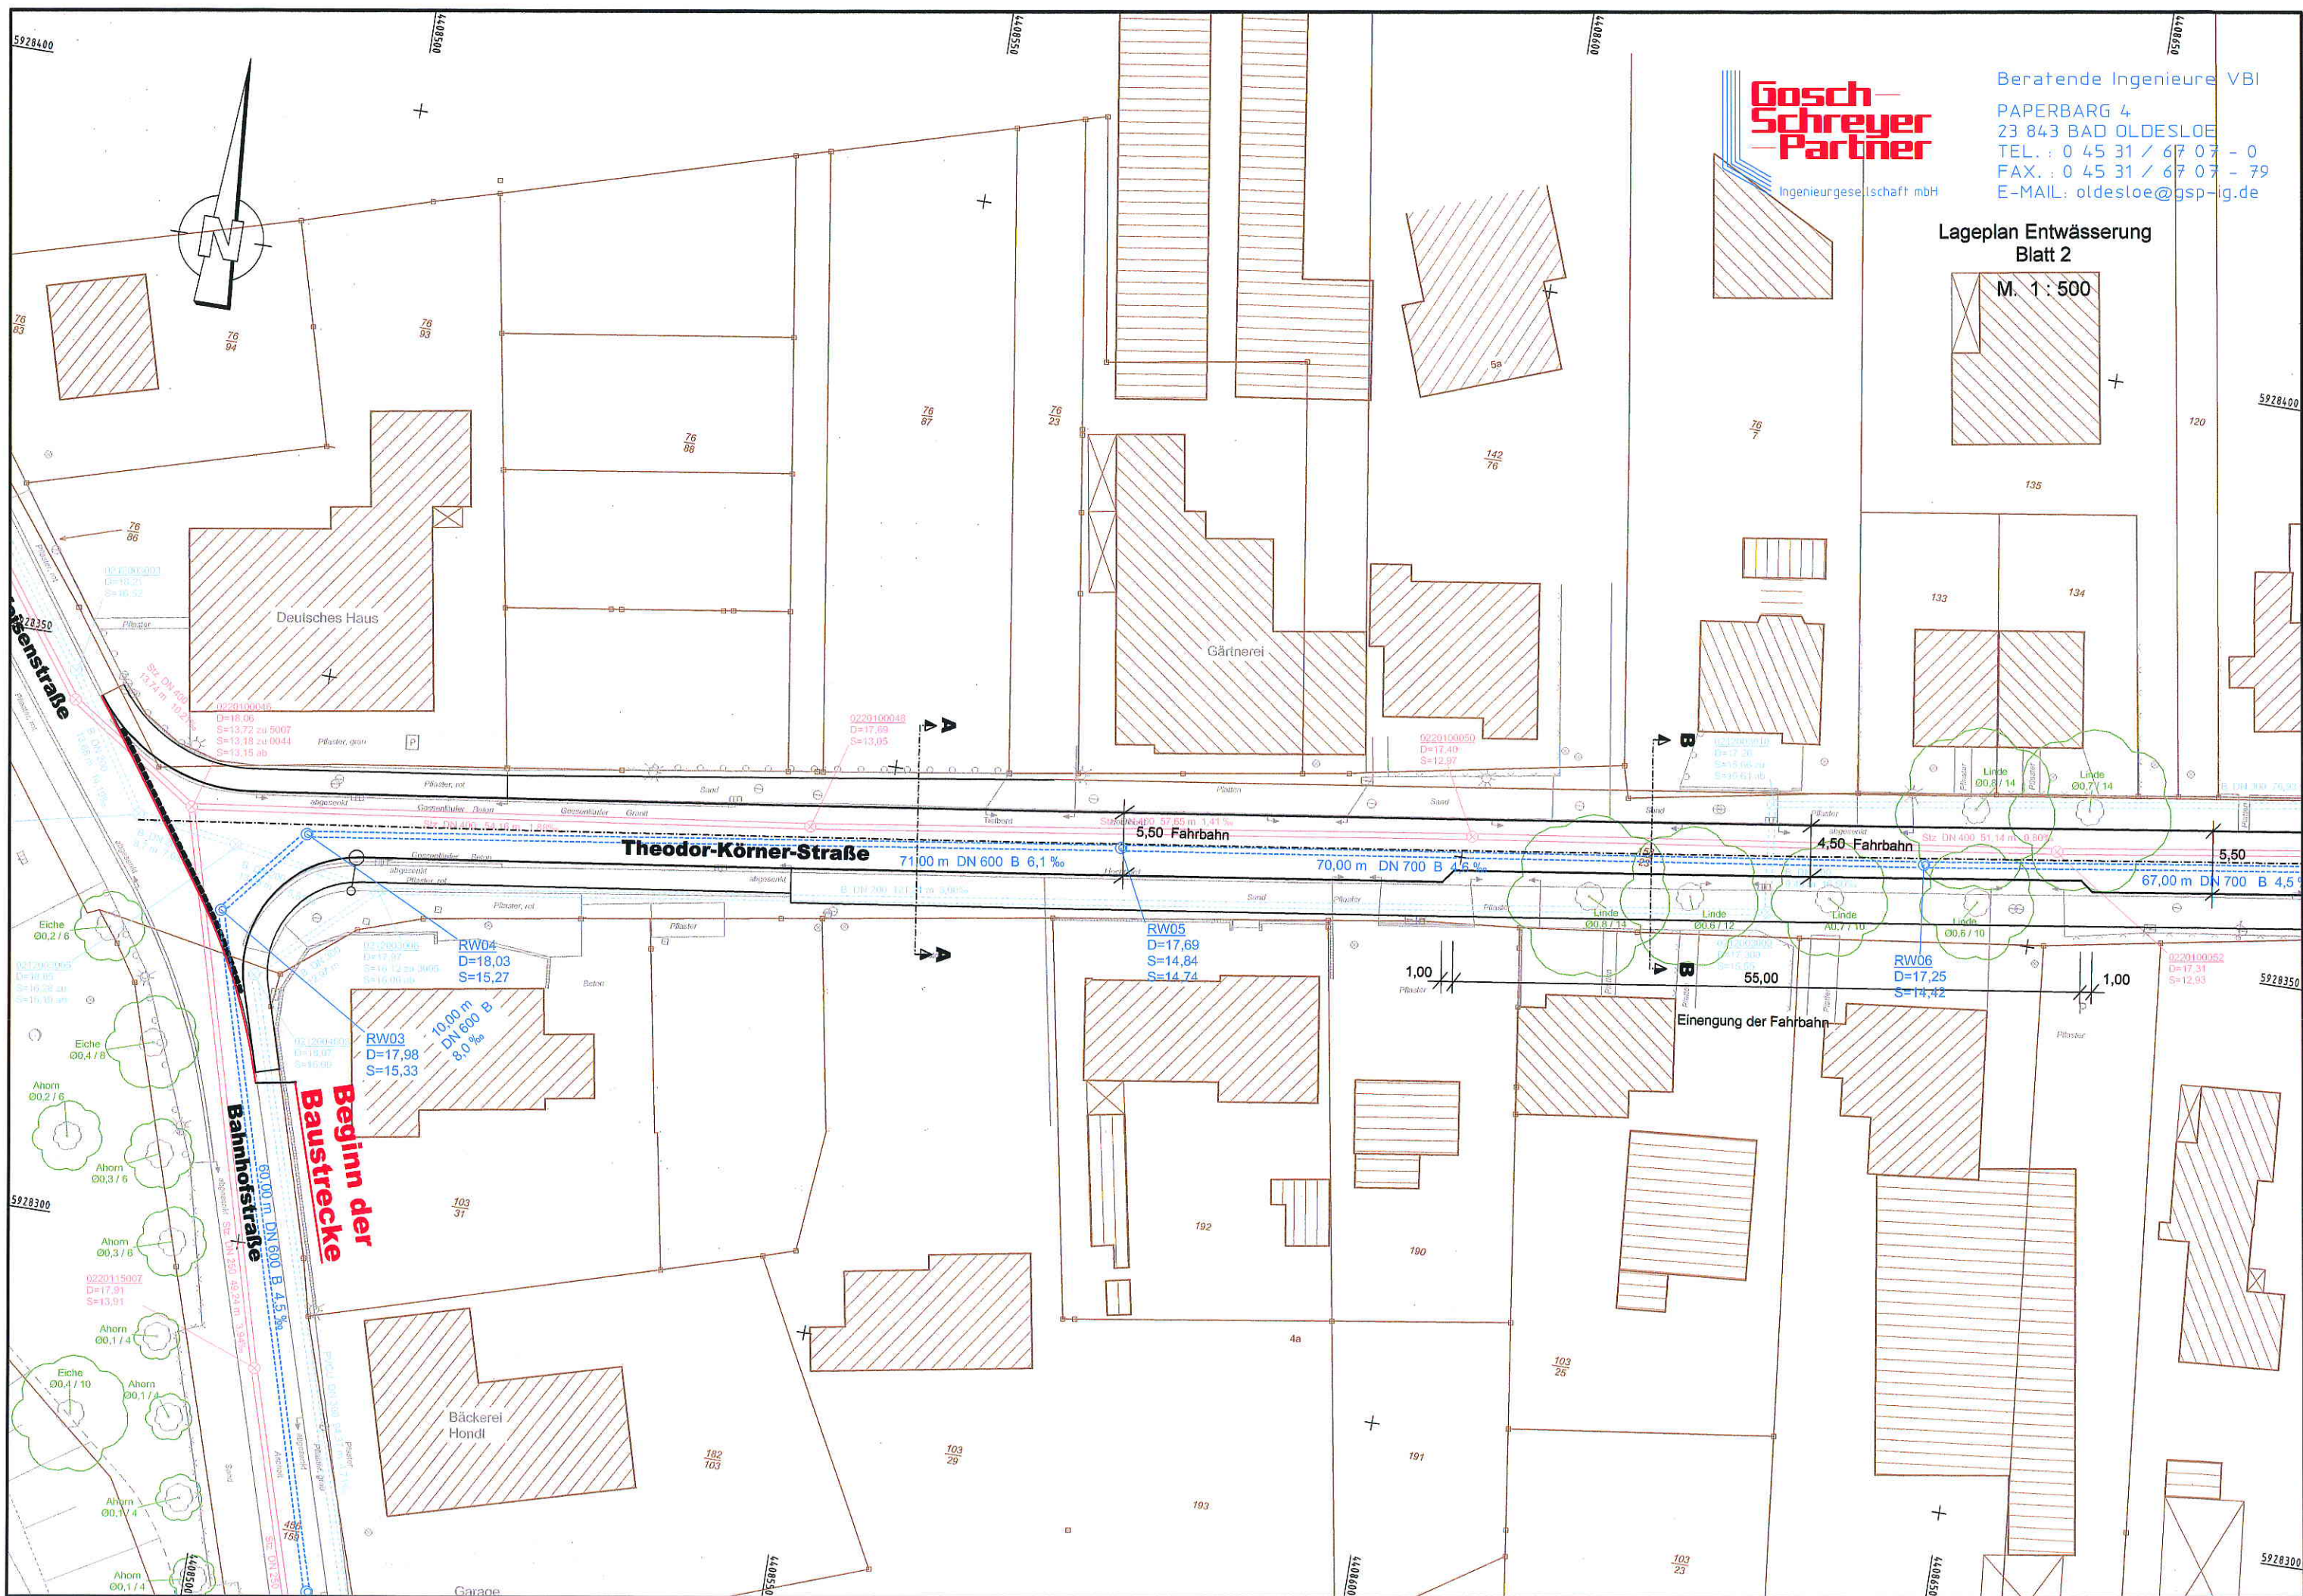

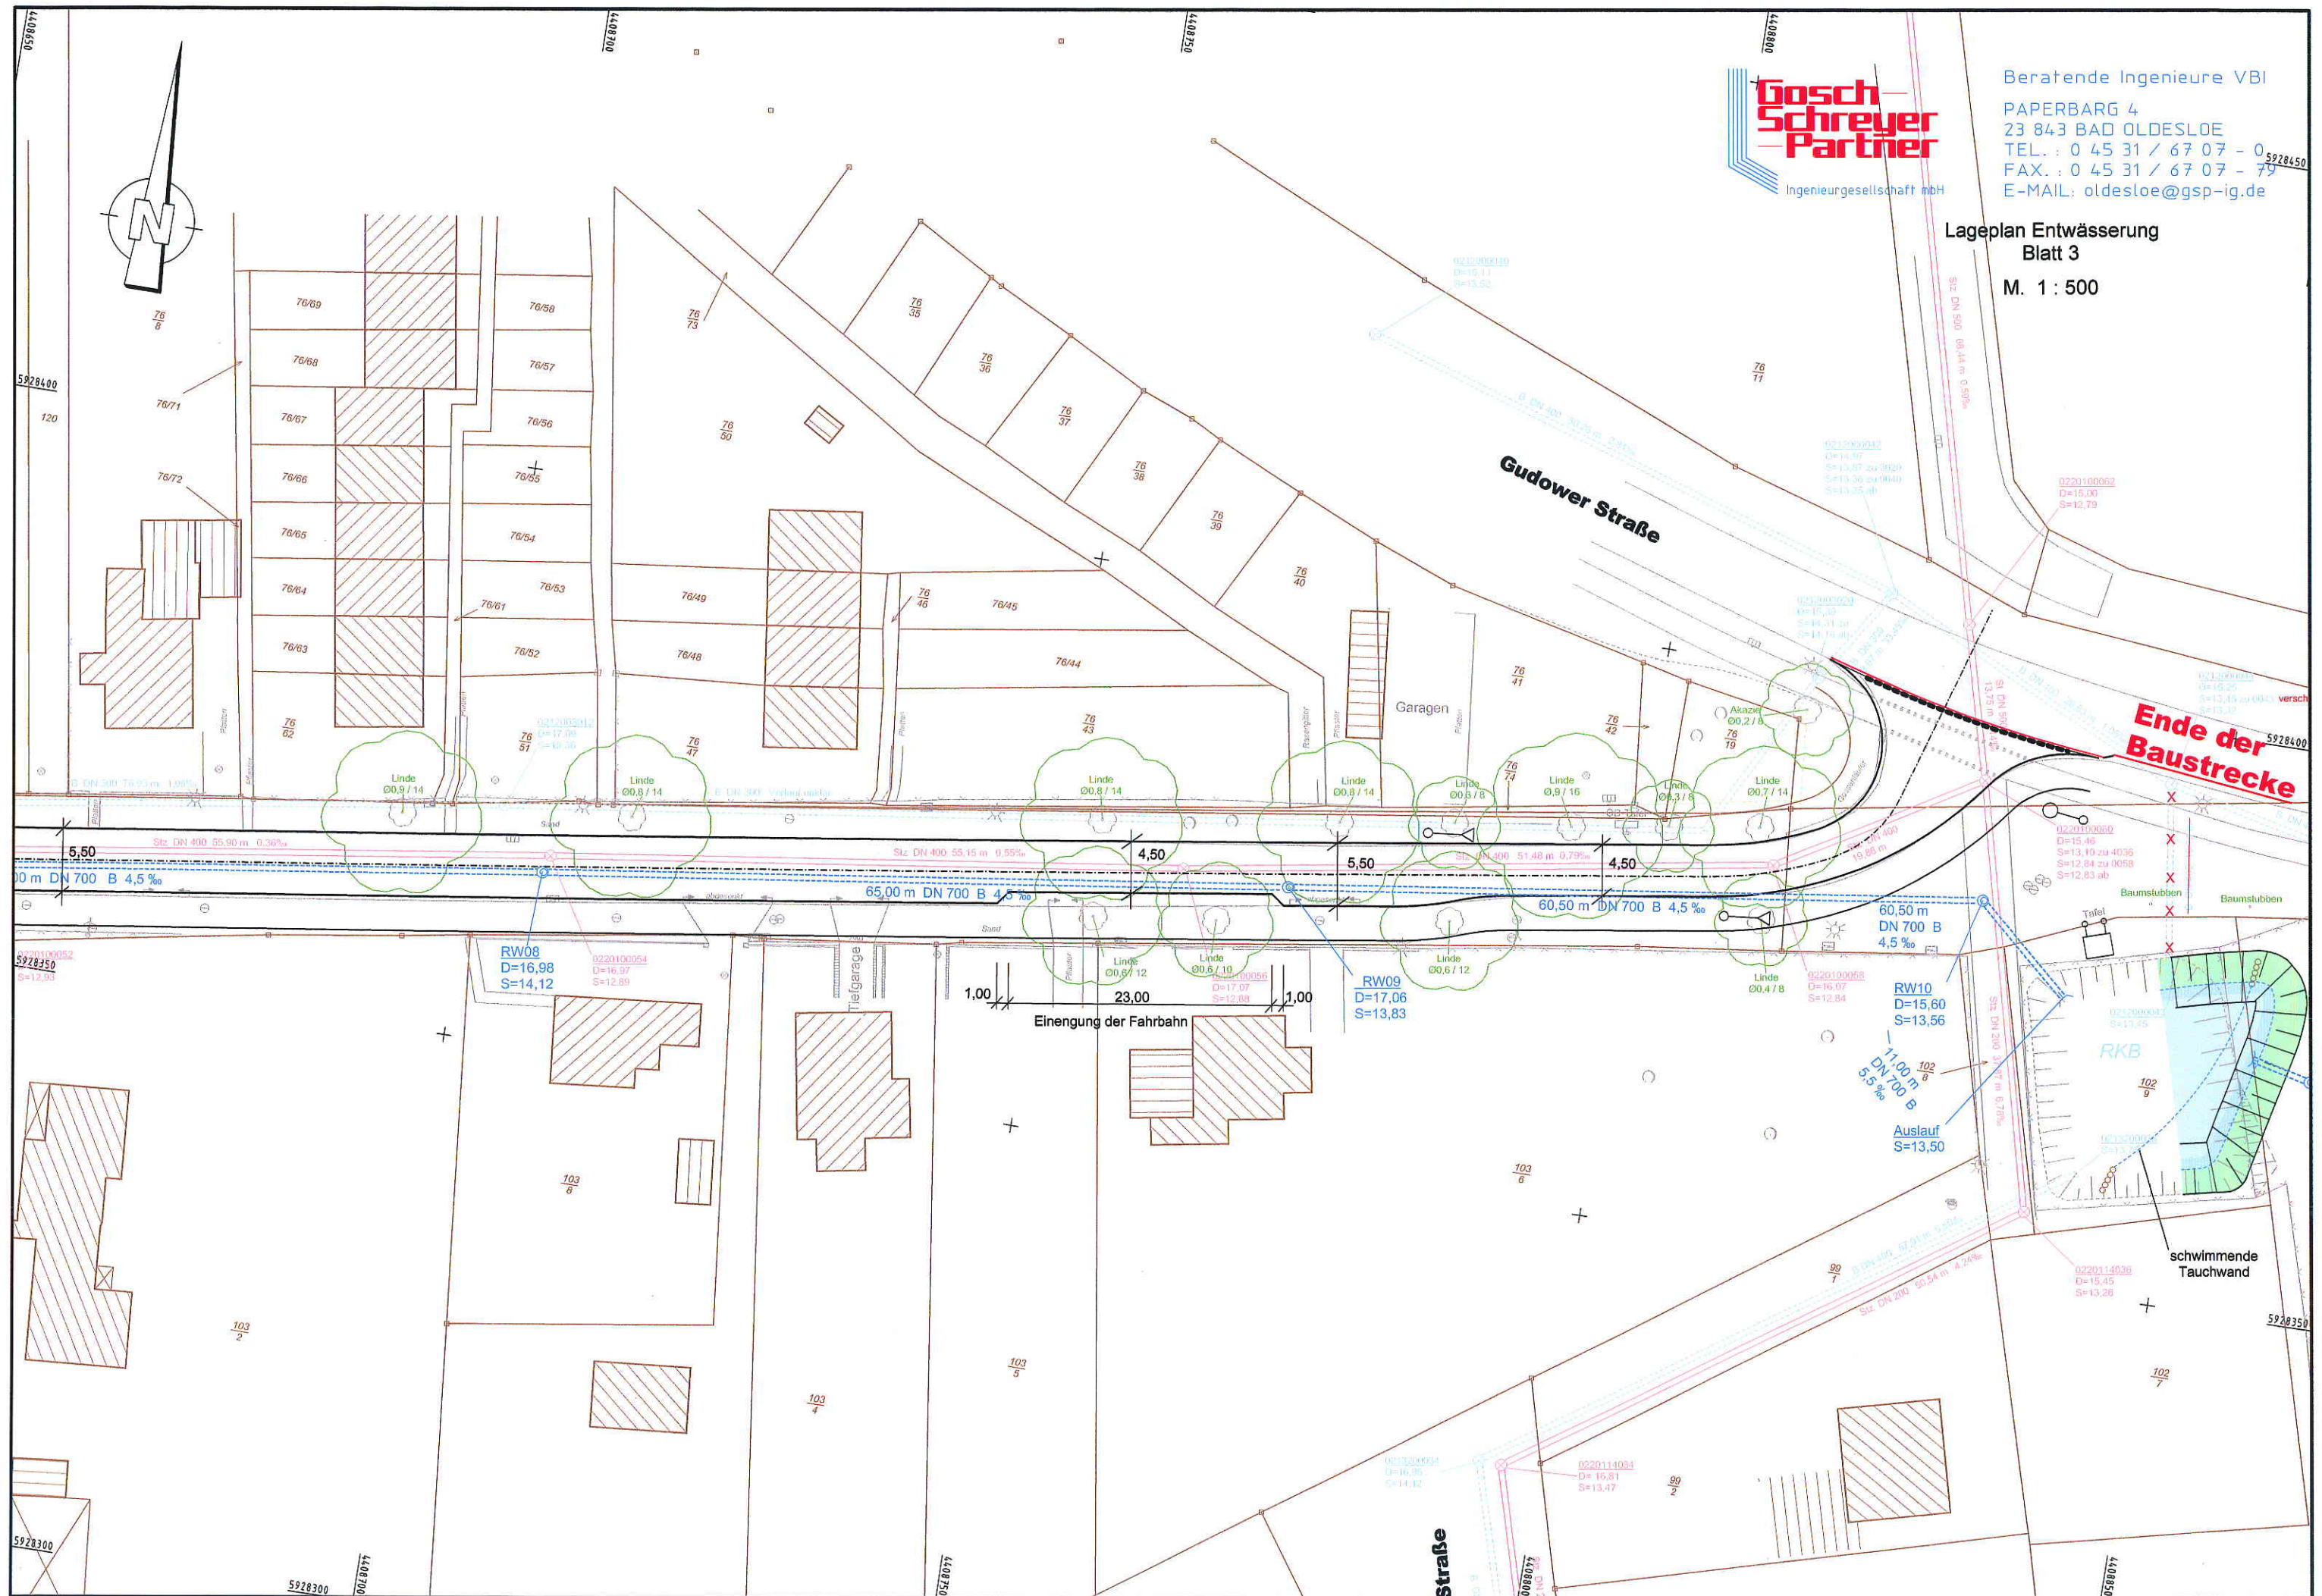

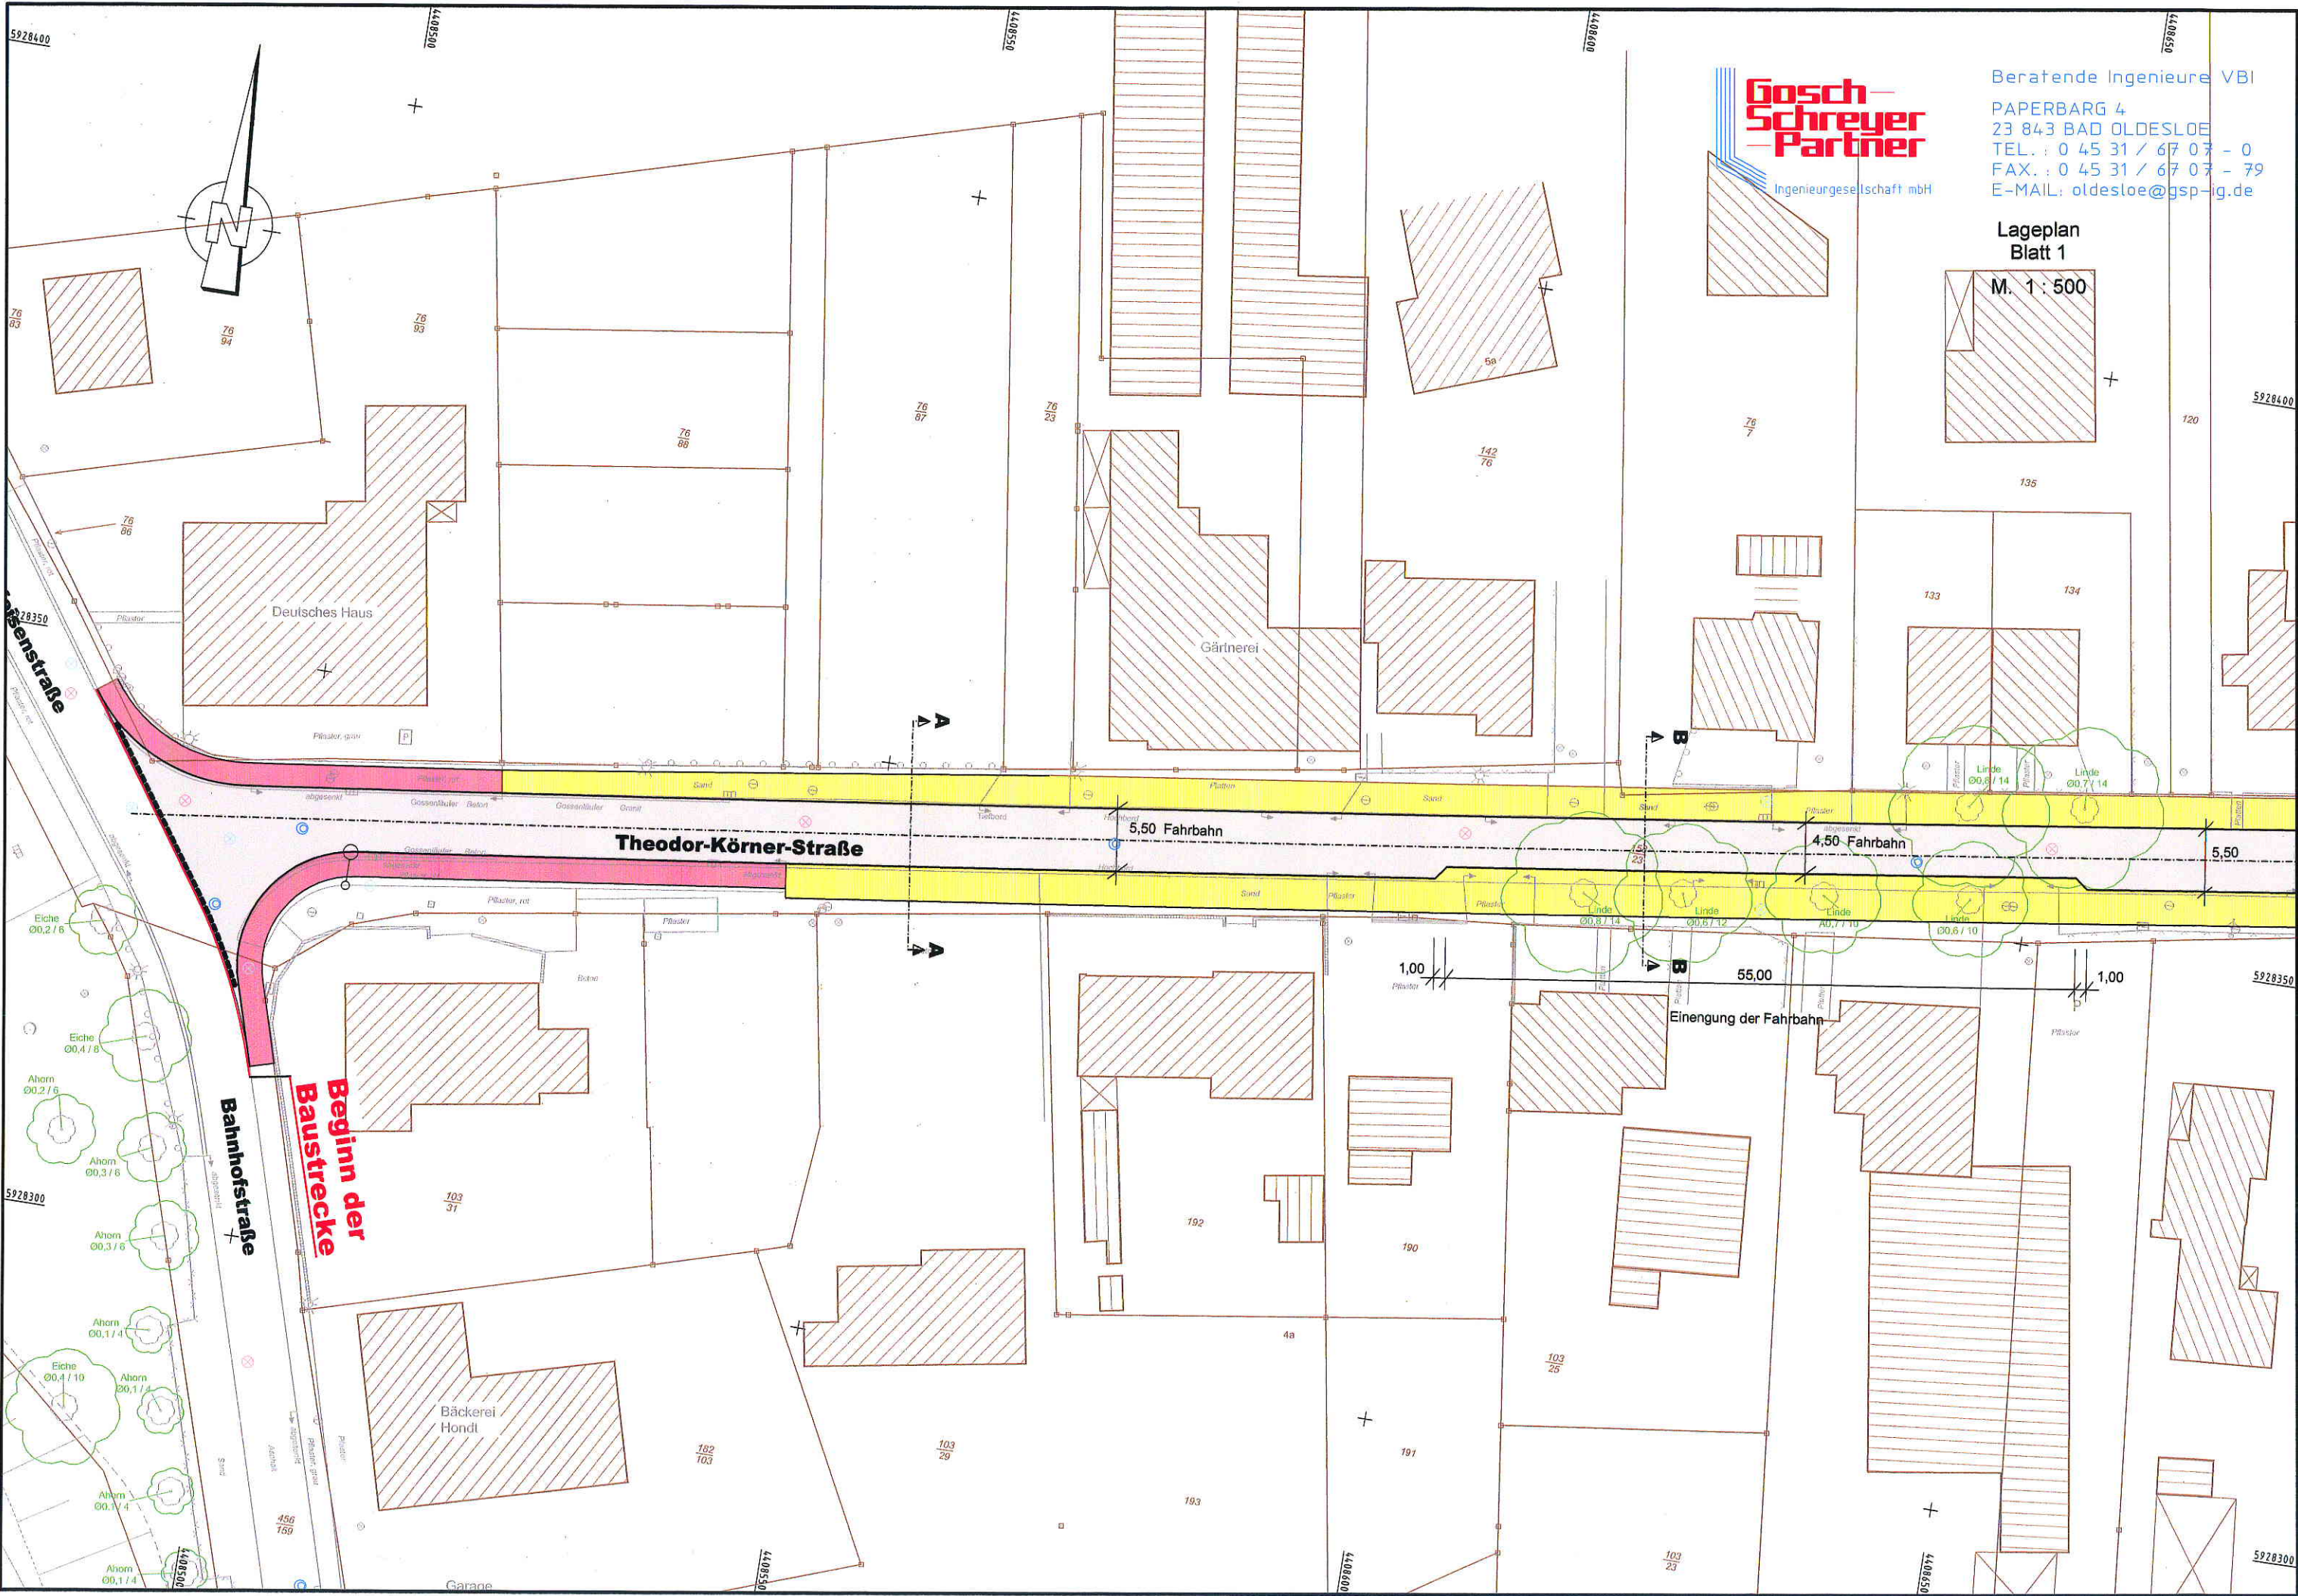

Gosch-Schreyer-Partner
Ingenieurgesellschaft mbH

Beratende Ingenieure VBI
PAPERBARG 4
23 843 BAD OLDESLOE
TEL.: 0 45 31 / 67 07 - 0
FAX.: 0 45 31 / 67 07 - 79
E-MAIL: oldesloe@gsp-ig.de

Lageplan
Blatt 1

M. 1:500

Deutsches Haus

Gärtnerei

Bäckerei
Hondt

**Beginn der
Baustrecke**

Bahnhofstraße

Theodor-Körner-Straße

5,50 Fahrbahn

4,50 Fahrbahn

Einengung der Fahrbahn

55,00

1,00

1,00

5928400

0558077

0558077

0098077

0098077


5928350

5928300

5928400

5928350

5928300

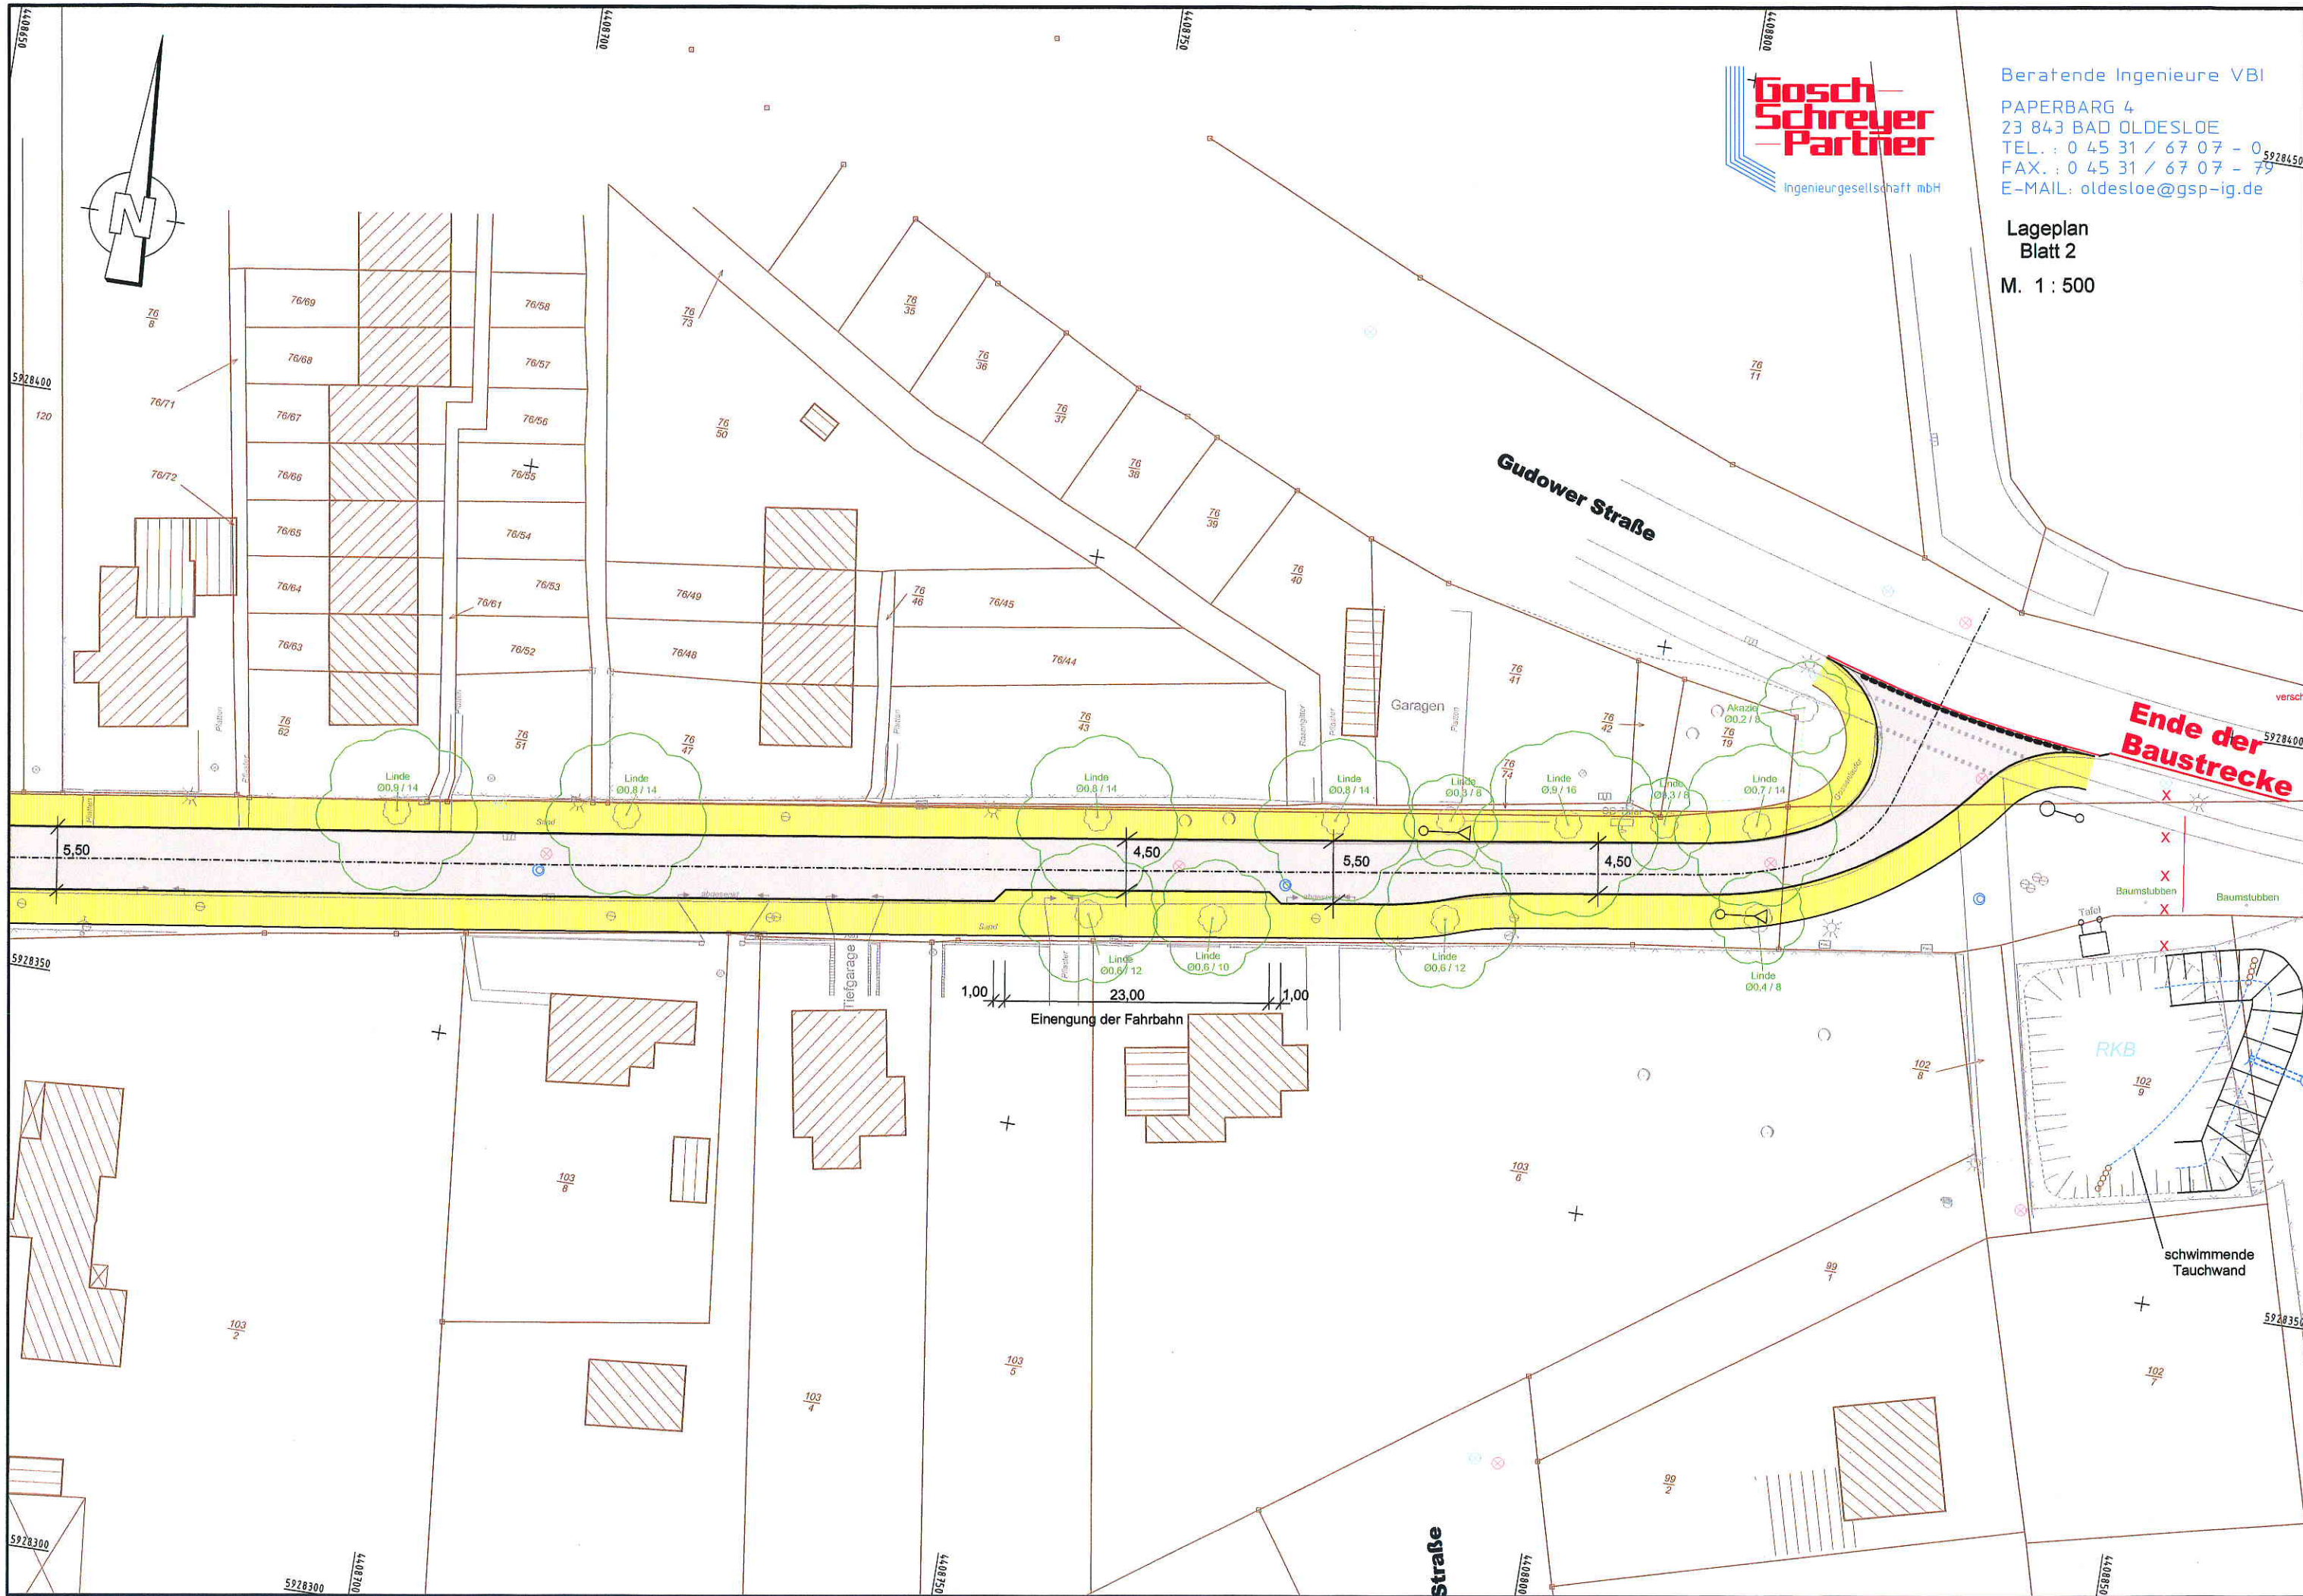

Beratende Ingenieure VBI
PAPERBARG 4
23 843 BAD OLDESLOE
TEL.: 0 45 31 / 67 07 - 0
FAX.: 0 45 31 / 67 07 - 79
E-MAIL: oldesloe@gsp-ig.de

Lageplan
Blatt 2
M. 1 : 500

Ende der Baustrecke

schwimmende
Tauchwand


Gemeinde Büchen, Ausbau Theodor-Körner Straße



Beratende Ingenieure VBI
PAPERBARG 4
23 843 BAD OLDESLOE
FON.: 0 45 31 / 67 07 - 0
FAX.: 0 45 31 / 67 07 - 79
E-MAIL: oldesloe@gsp-ig.de

Straßenquerschnitt
M. 1 : 25

Schnitt A - A

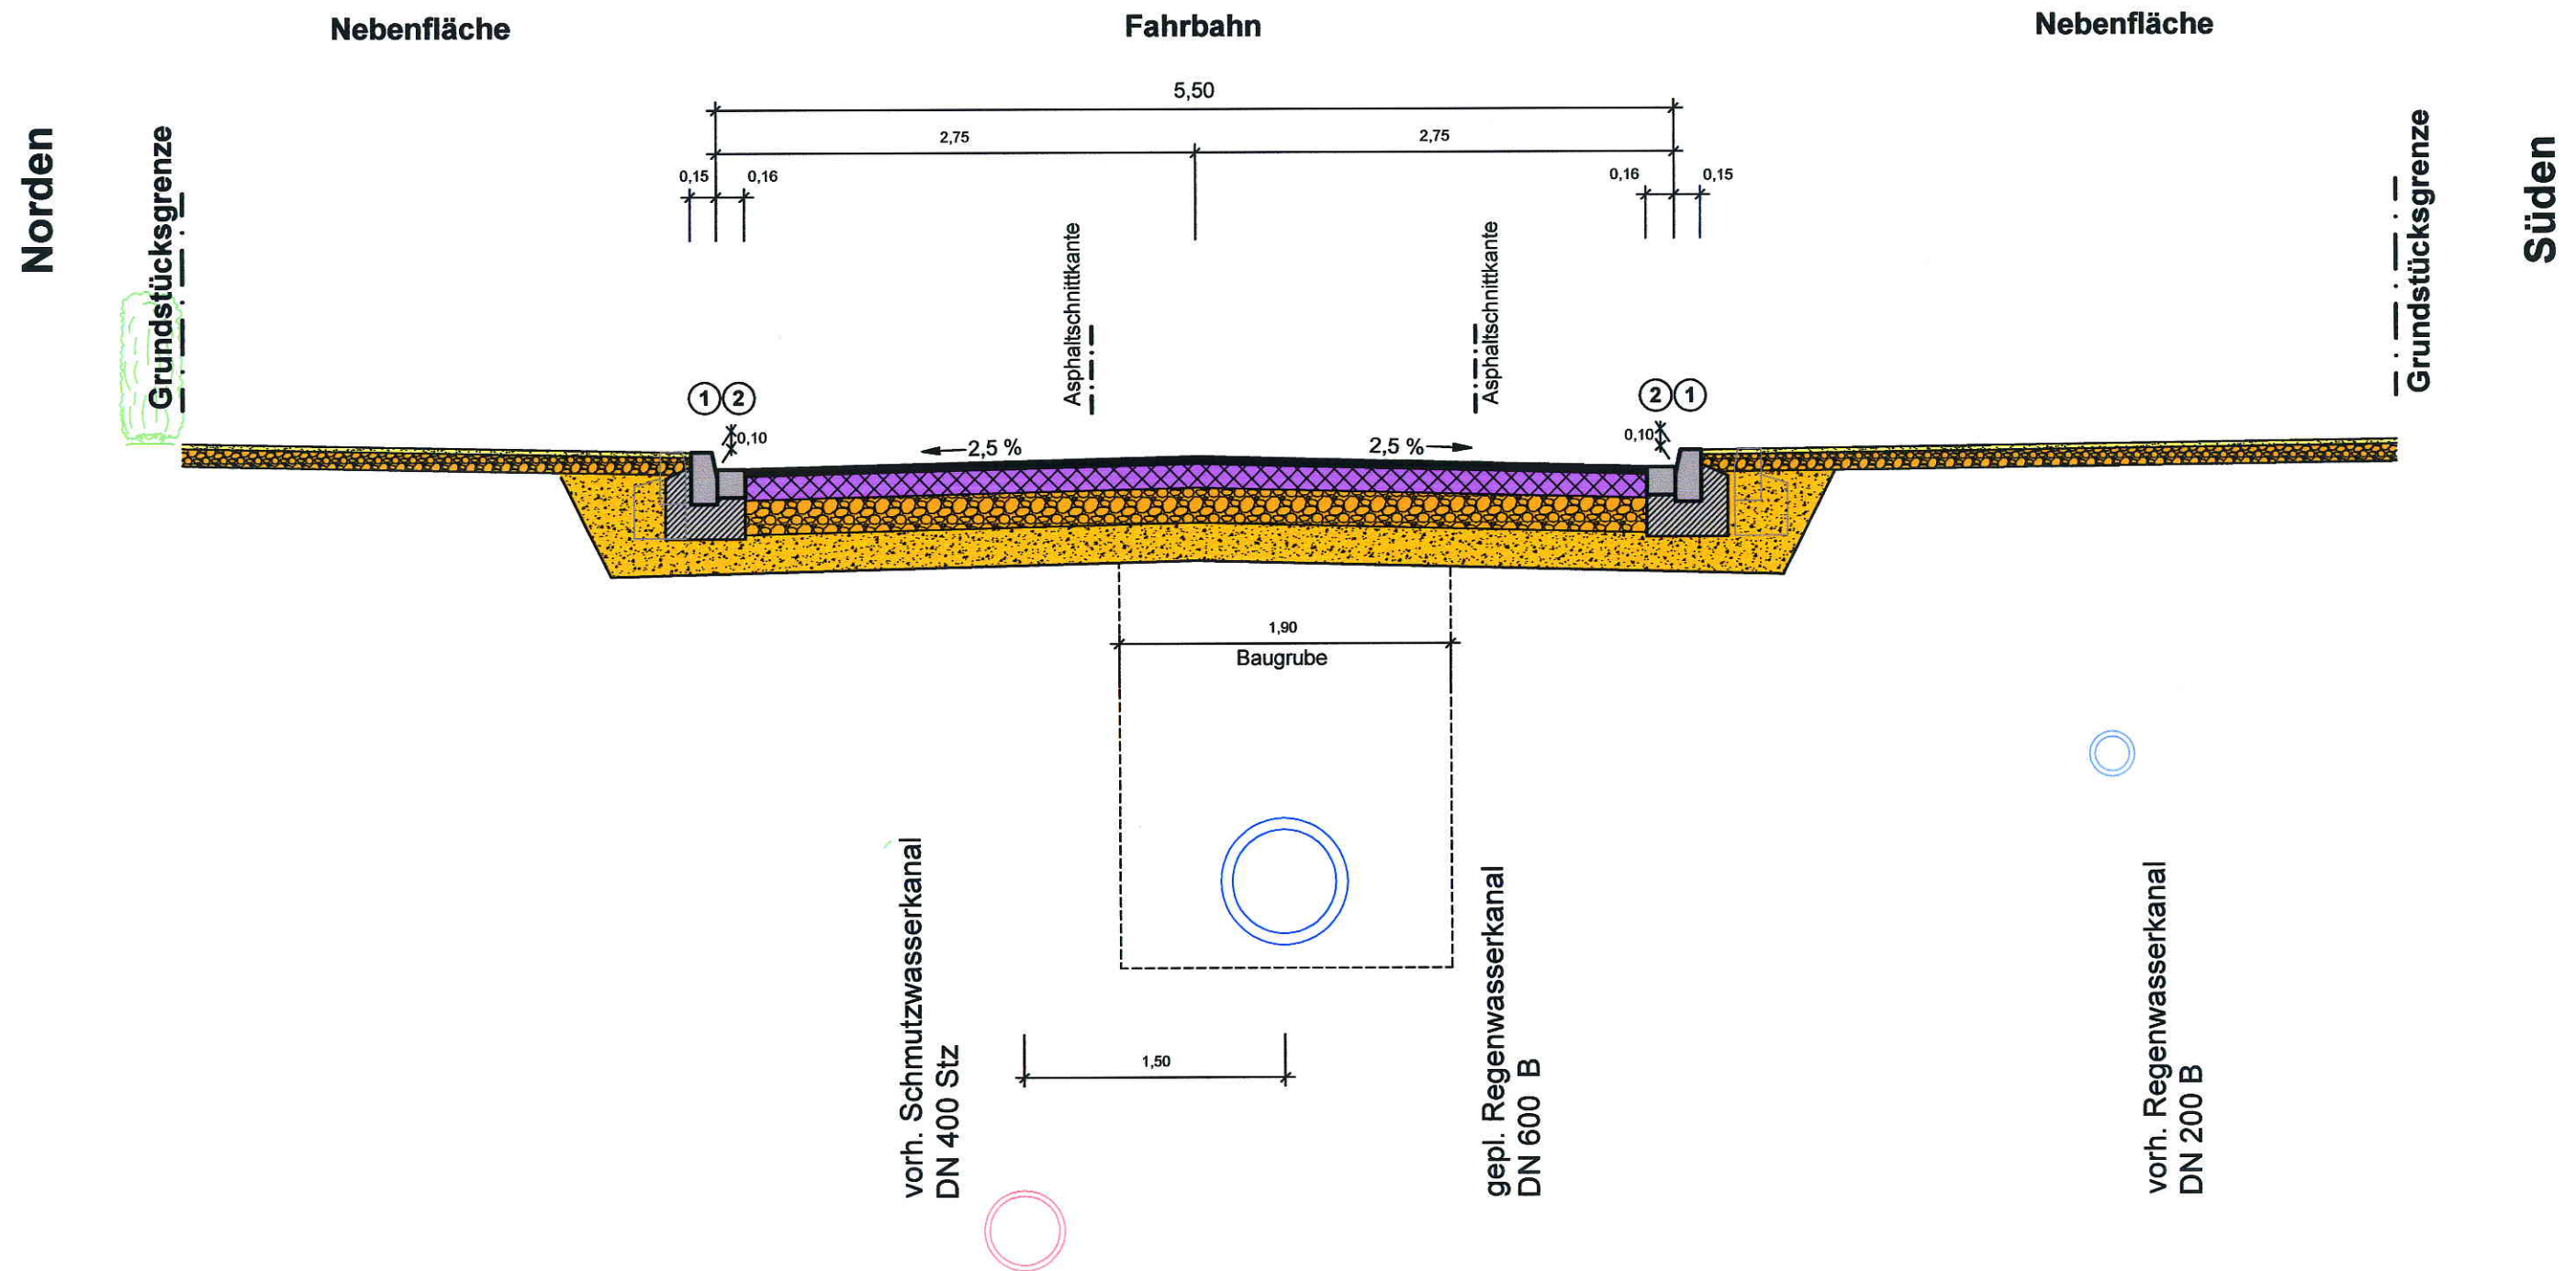

Aufbau Nebenflächen

3 cm Deckkies 0/11
10 cm Schottertragschicht 0/32 gem. ZTV SoB-StB 04/07 zur Profilierung

Aufbau Fahrbahn

4 cm Asphaltbeton 0/11 gem. ZTV Asphalt-StB 01
14 cm Asphalttragschicht C 0/32 gem. ZTV StB 95/02
20 cm Schottertragschicht 0/45 gem. ZTV SoB-StB 04/07
22 cm Frostschutzmaterial, untere Lage, gem. ZTV SoB-StB 04/07
60 cm

① Betonhochbord H 15/30 auf 20 cm Betonbettung und 15 cm Betonrückenstütze C 12/15


② Betonsteinpflaster 16/16/14 cm, einreihig, auf 20 cm Betonbettung C 12/15

Gemeinde Büchen, Ausbau Theodor-Körner Straße

Schnitt B - B

Straßenquerschnitt
M. 1 : 25

Norden

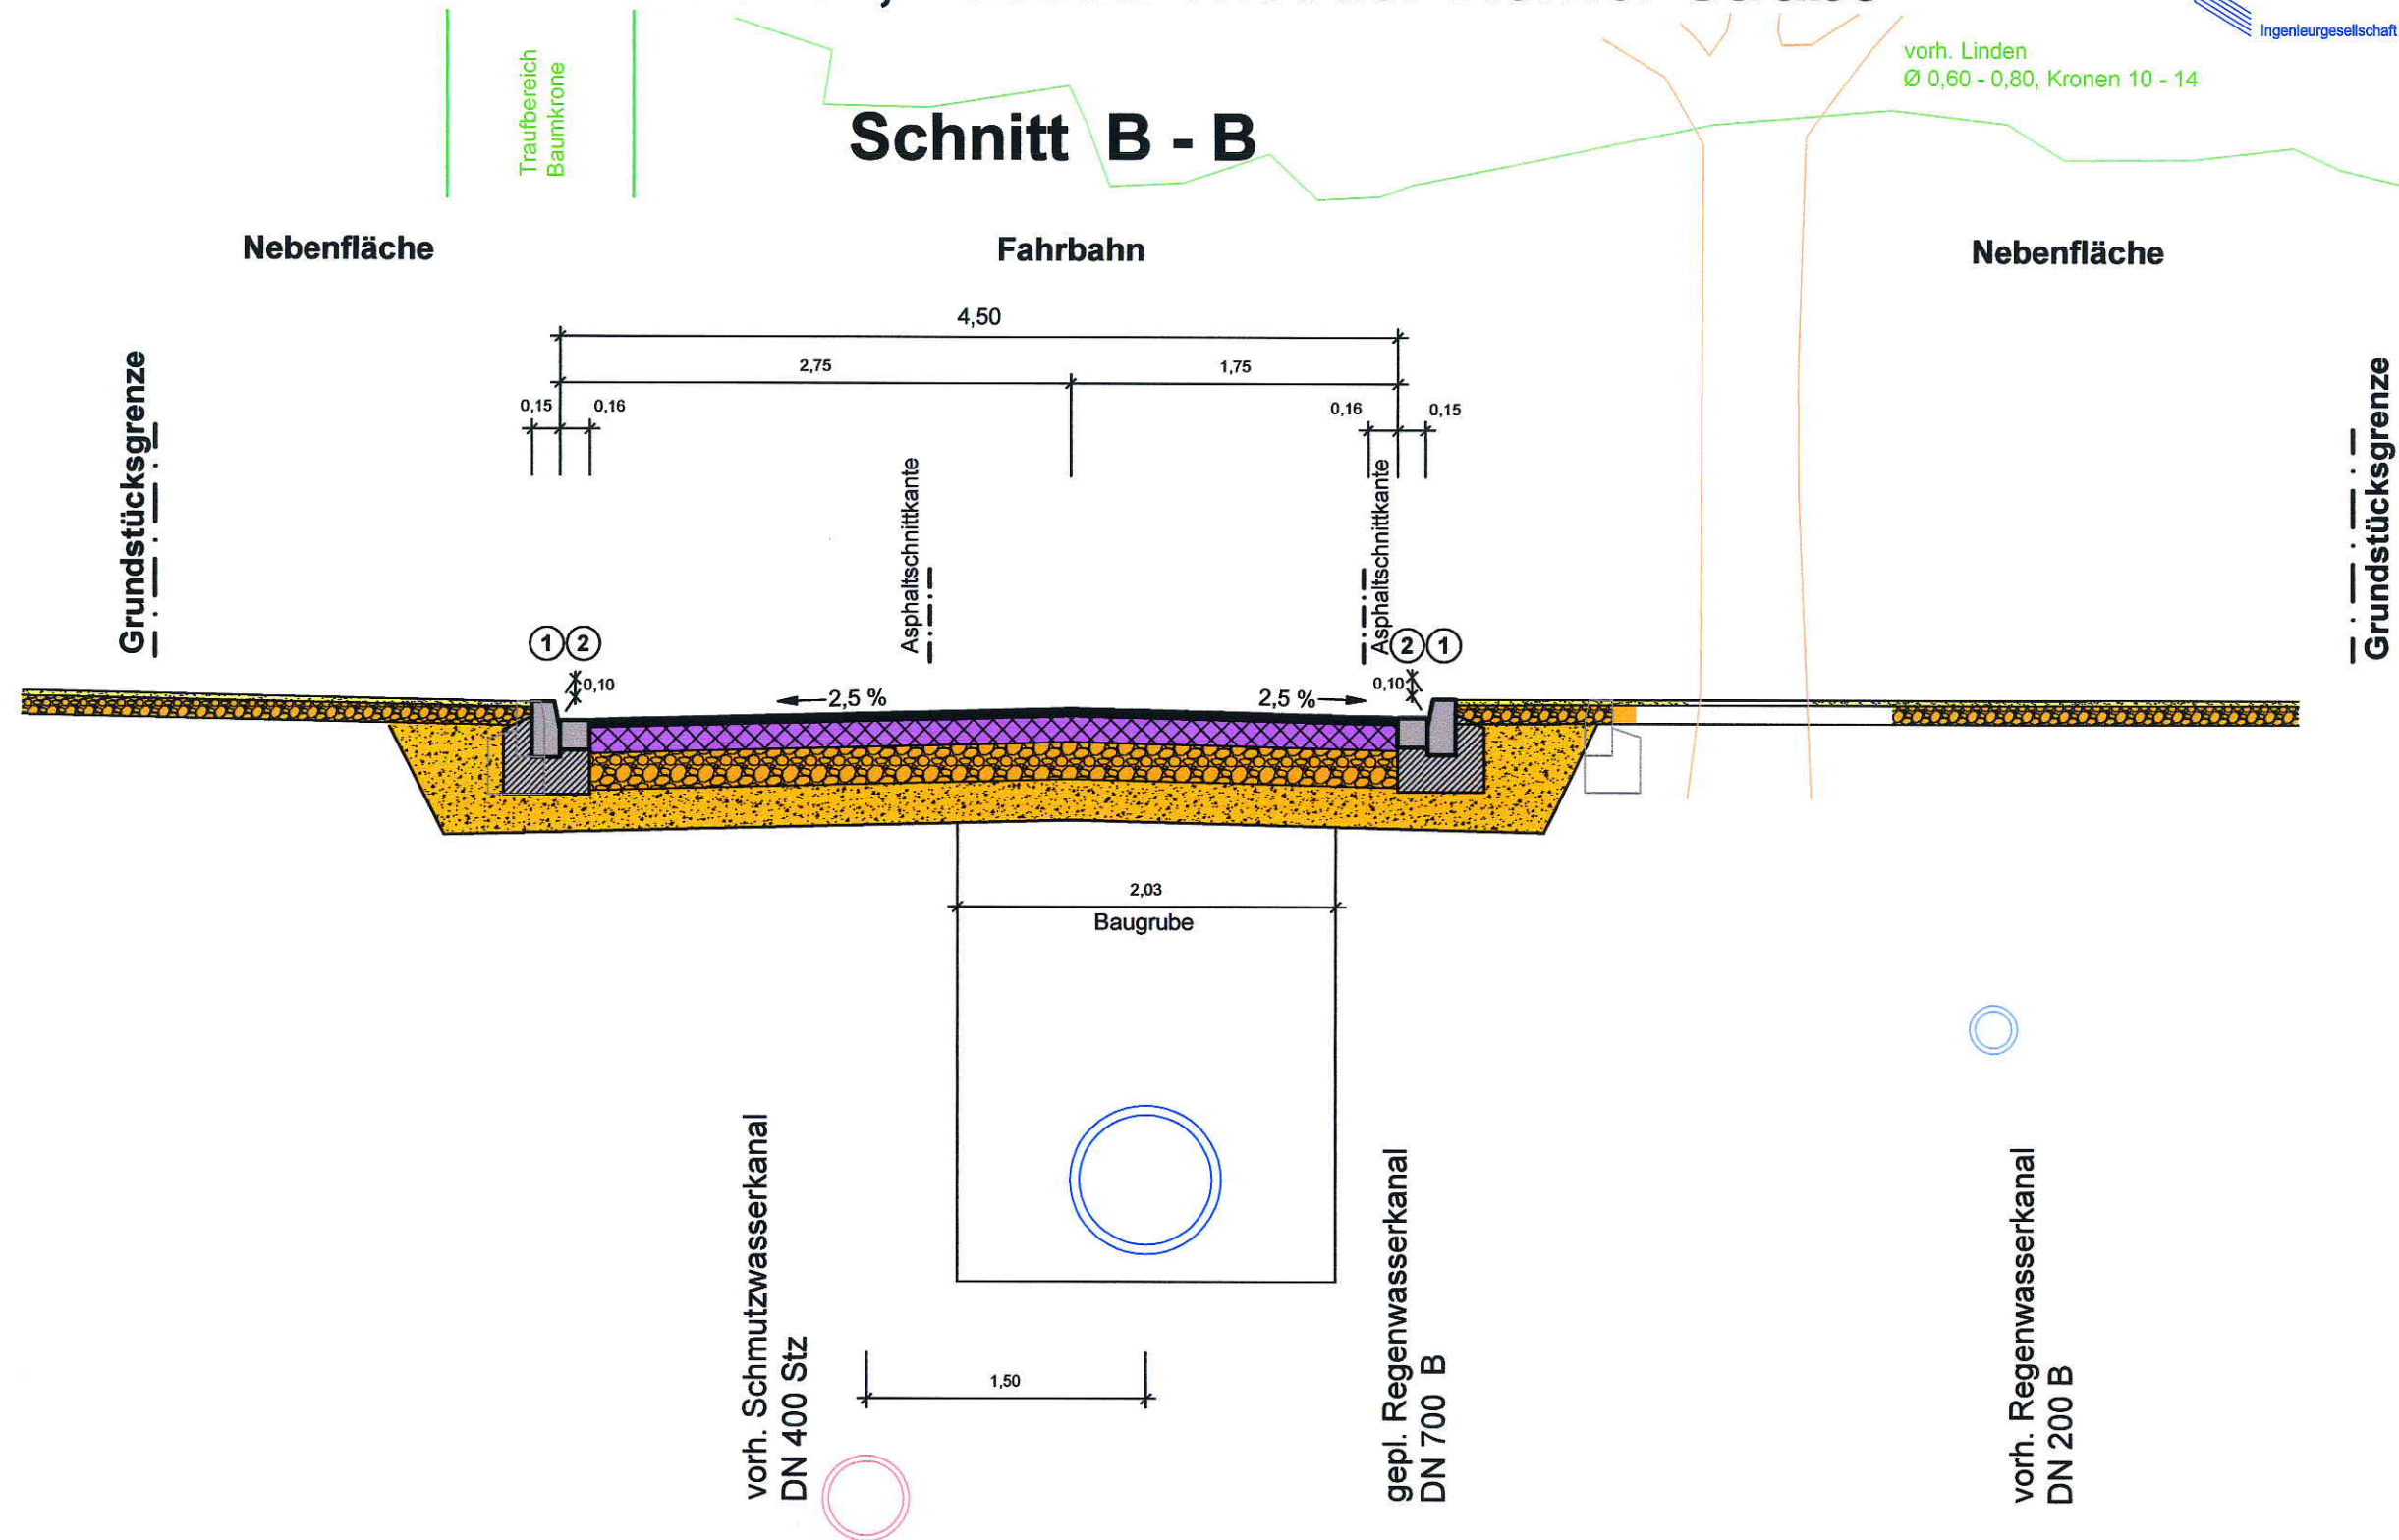

Aufbau Nebenflächen

3 cm Deckkies 0/11
10 cm Schottertragschicht 0/32 gem. ZTV SoB-StB 04/07
zur Profilierung

Aufbau Fahrbahn

4 cm Asphaltbeton 0/11 gem. ZTV Asphalt-StB 01
14 cm Asphalttragschicht C 0/32 gem. ZTV StB 95/02
20 cm Schottertragschicht 0/45 gem. ZTV SoB-StB 04/07
22 cm Frostschutzmaterial, untere Lage, gem. ZTV SoB-StB 04/07
60 cm

① Betonhochbord H 15/30
auf 20 cm Betonbettung
und 15 cm Betonrückenstütze C 12/15

② Betonsteinpflaster 16/16/14 cm, einreihig,
auf 20 cm Betonbettung C 12/15