




**Plangeltungsbereich  
2. Änderung des Flächennutzungsplanes  
Der Gemeinde Bröthen**

**M 1 : 5.000**



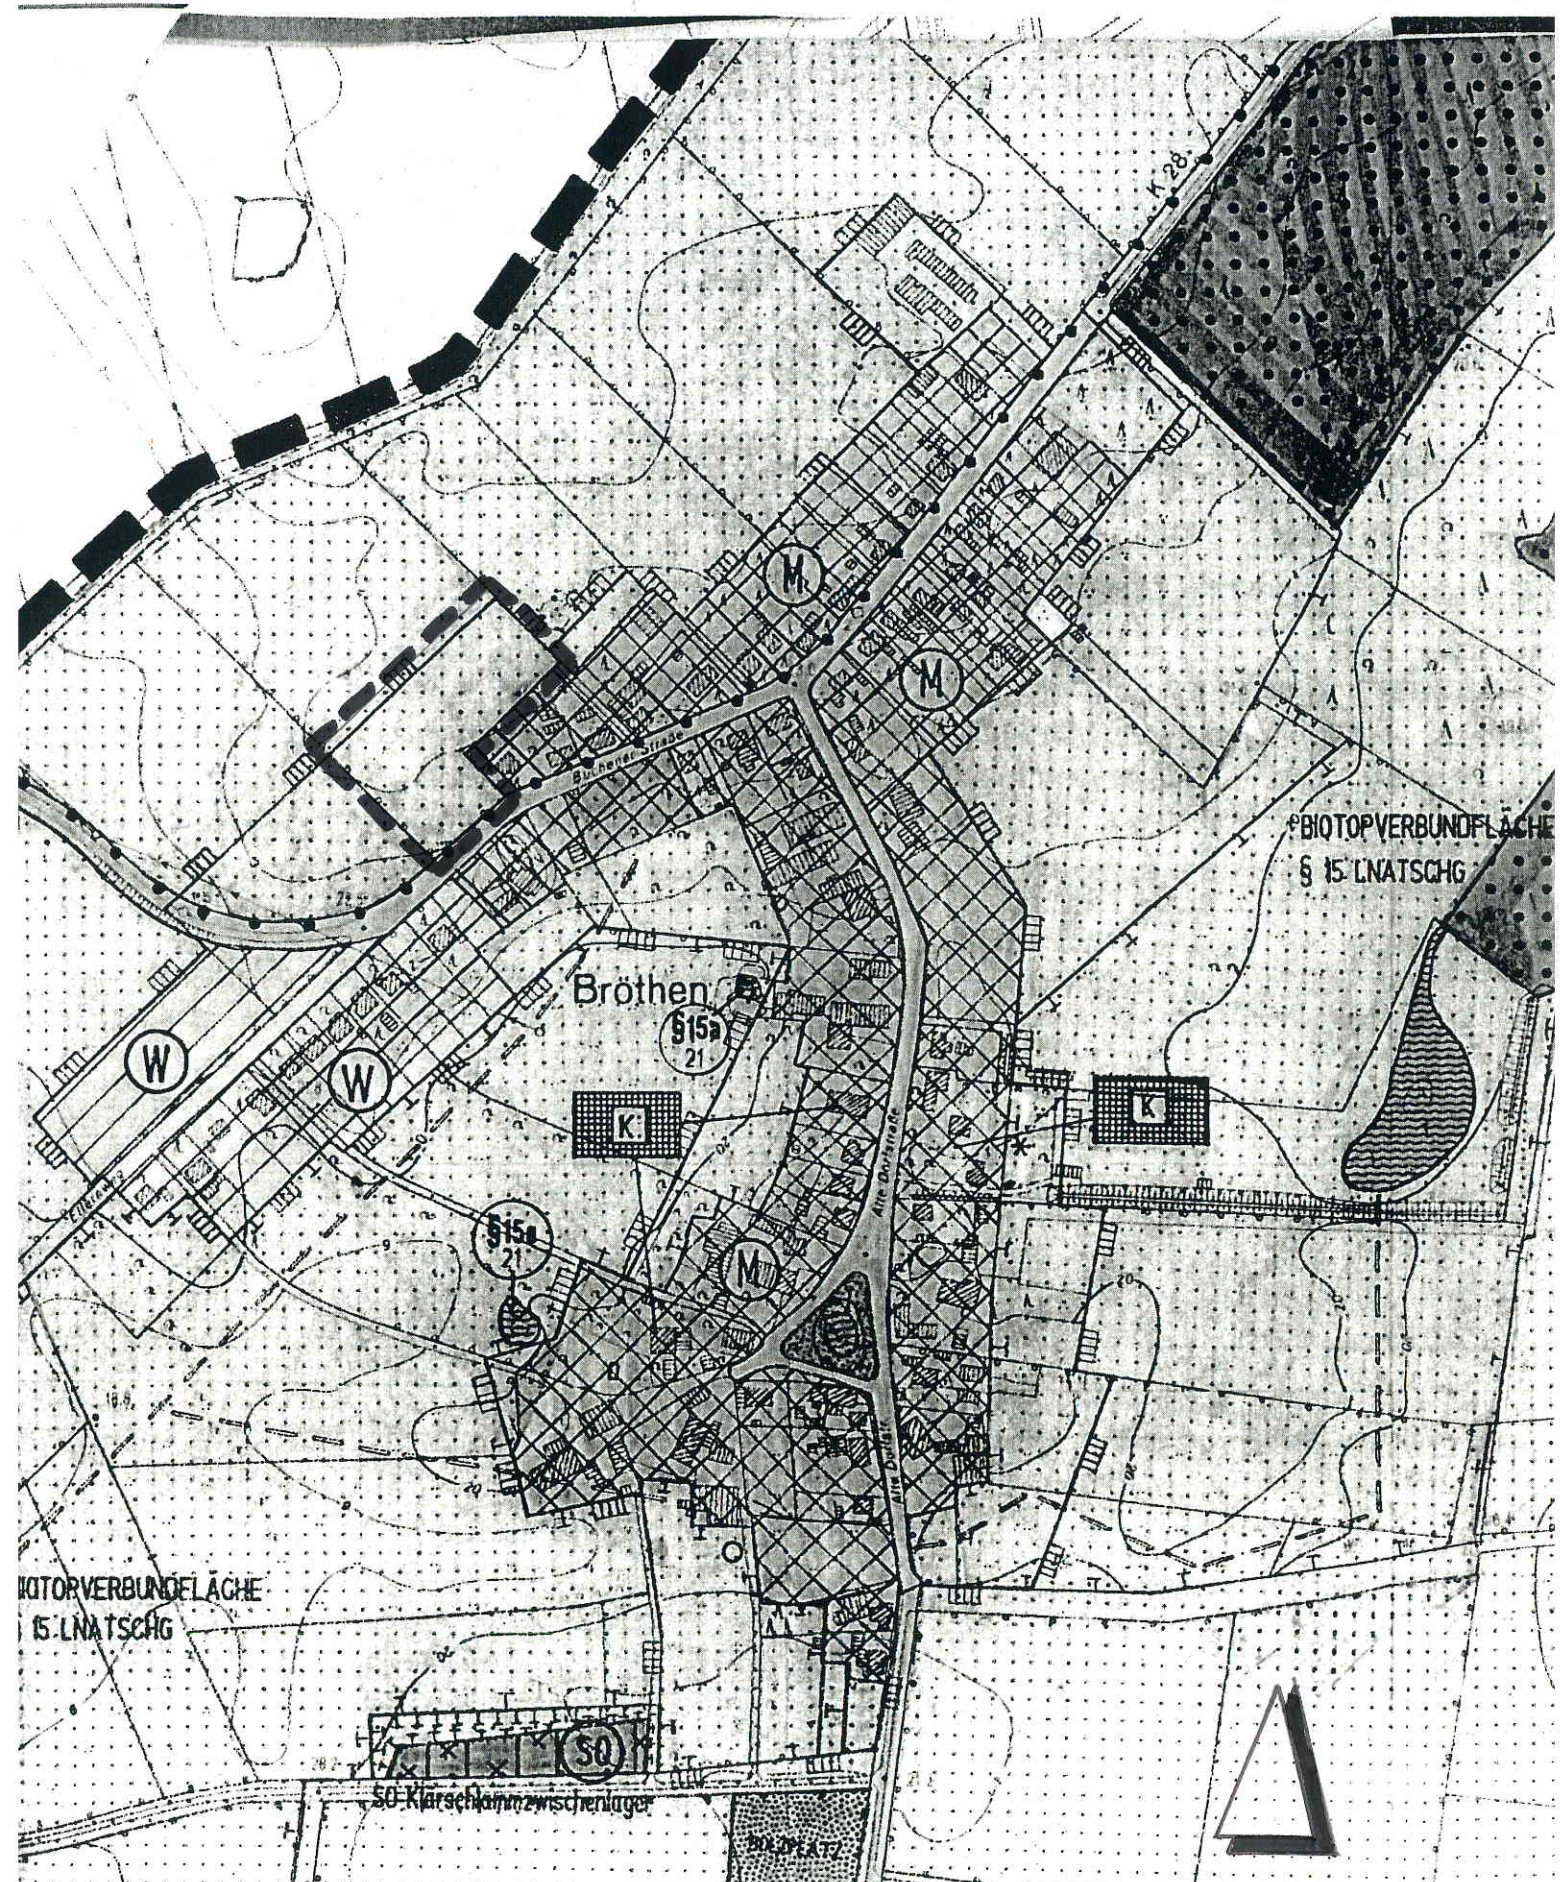