



LBV-SH
Landesbetrieb
Straßenbau und Verkehr
Schleswig-Holstein
Niederlassung Lübeck

L 200 / L 205


Zwischen den Brücken

West und Ost in Büchen

2. Bauabschnitt



Gosch-Schreyer-Partner
Ingenieurgesellschaft mbH

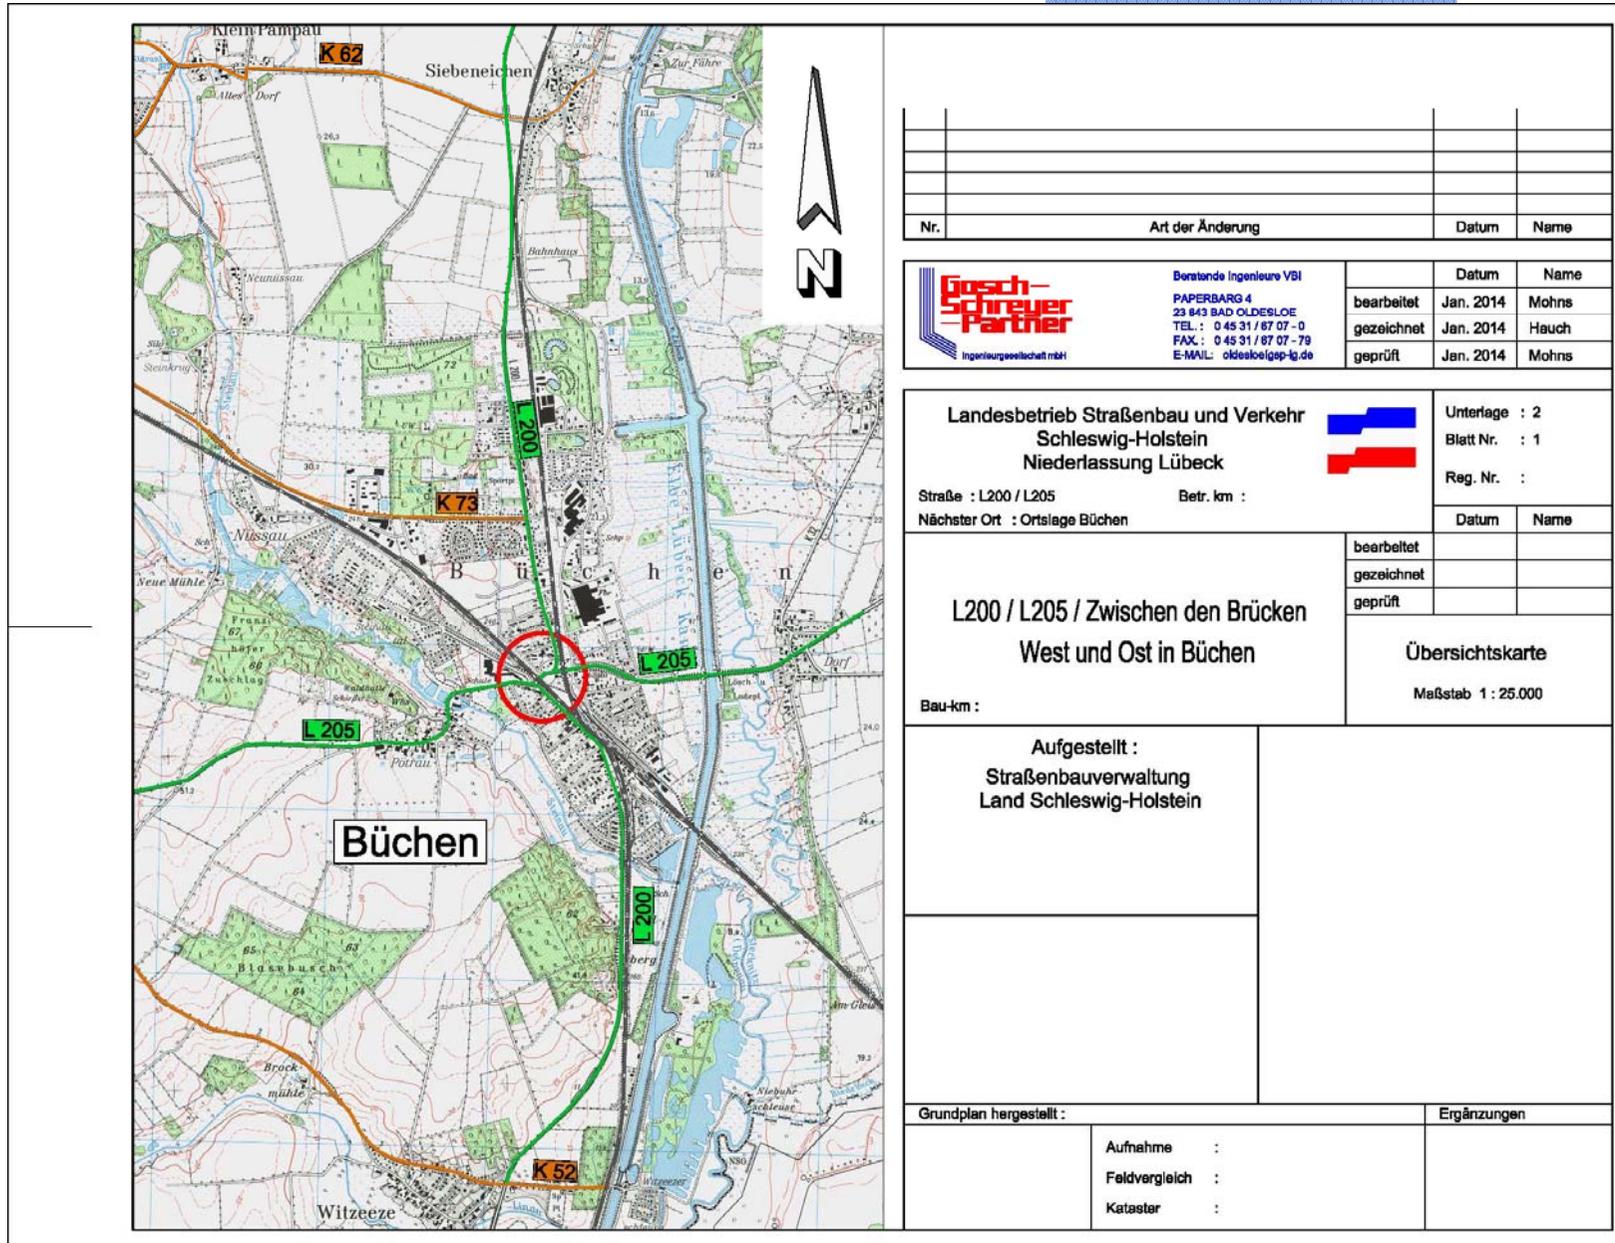

Nr.	Art der Änderung	Datum	Name

	Beratende Ingenieure VBI		Datum	Name
	PAPERBARG 4 23 843 BAD OLDESLÖE TEL. : 0 45 31 / 87 07 - 0 FAX : 0 45 31 / 87 07 - 79 E-MAIL: oldeske@gs-p.de	bearbeitet	Jan. 2014	Mohns
		gezeichnet	Jan. 2014	Hauch
		geprüft	Jan. 2014	Mohns


Landesbetrieb Straßenbau und Verkehr Schleswig-Holstein Niederlassung Lübeck		Unterlage : 2 Blatt Nr. : 1 Reg. Nr. :	
Straße : L200 / L205	Betr. km :		
Nächster Ort : Ortslage Büchen			
		Datum	Name

L200 / L205 / Zwischen den Brücken West und Ost in Büchen	bearbeitet	
	gezeichnet	
	geprüft	
Bau-km :	Übersichtskarte Maßstab 1 : 25.000	


Aufgestellt : Straßenbauverwaltung Land Schleswig-Holstein	

Grundplan hergestellt :	Ergänzungen
Aufnahme : Feldvergleich : Kataster :	


L 200 / L 205 Zwischen den Brücken West und Ost in Büchen

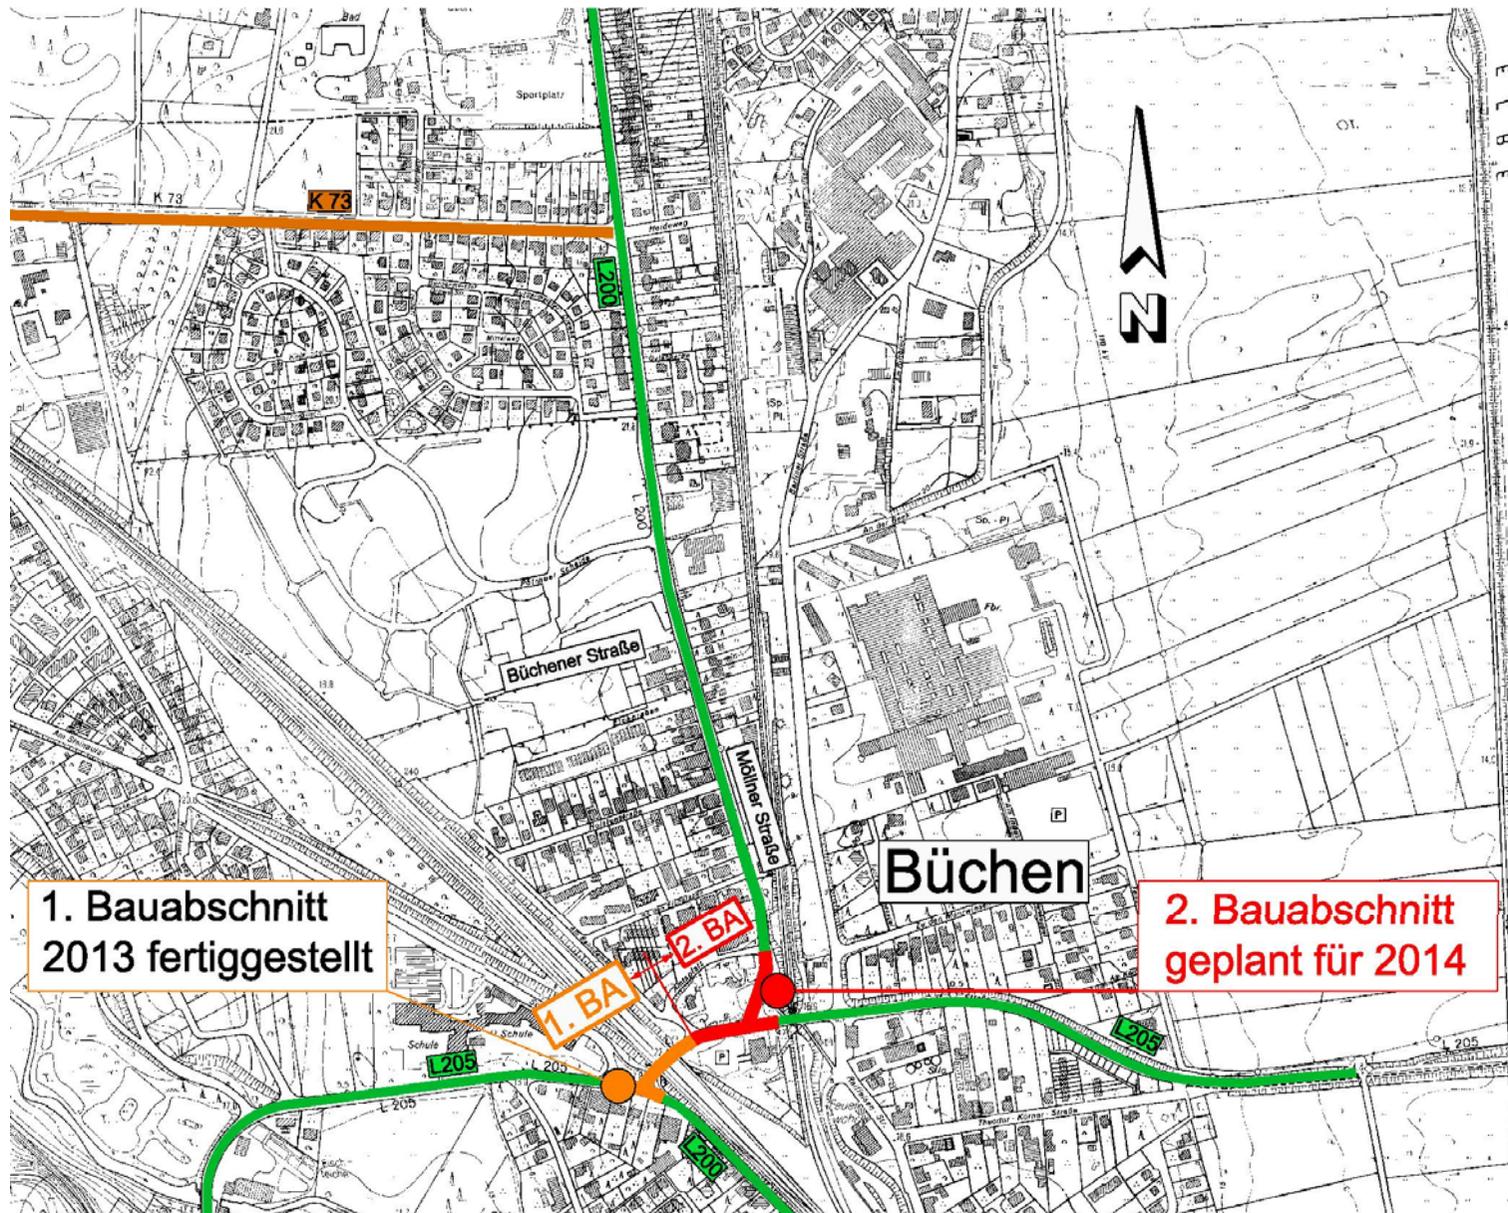

L 200 / L 205 Zwischen den Brücken West und Ost in Büchen

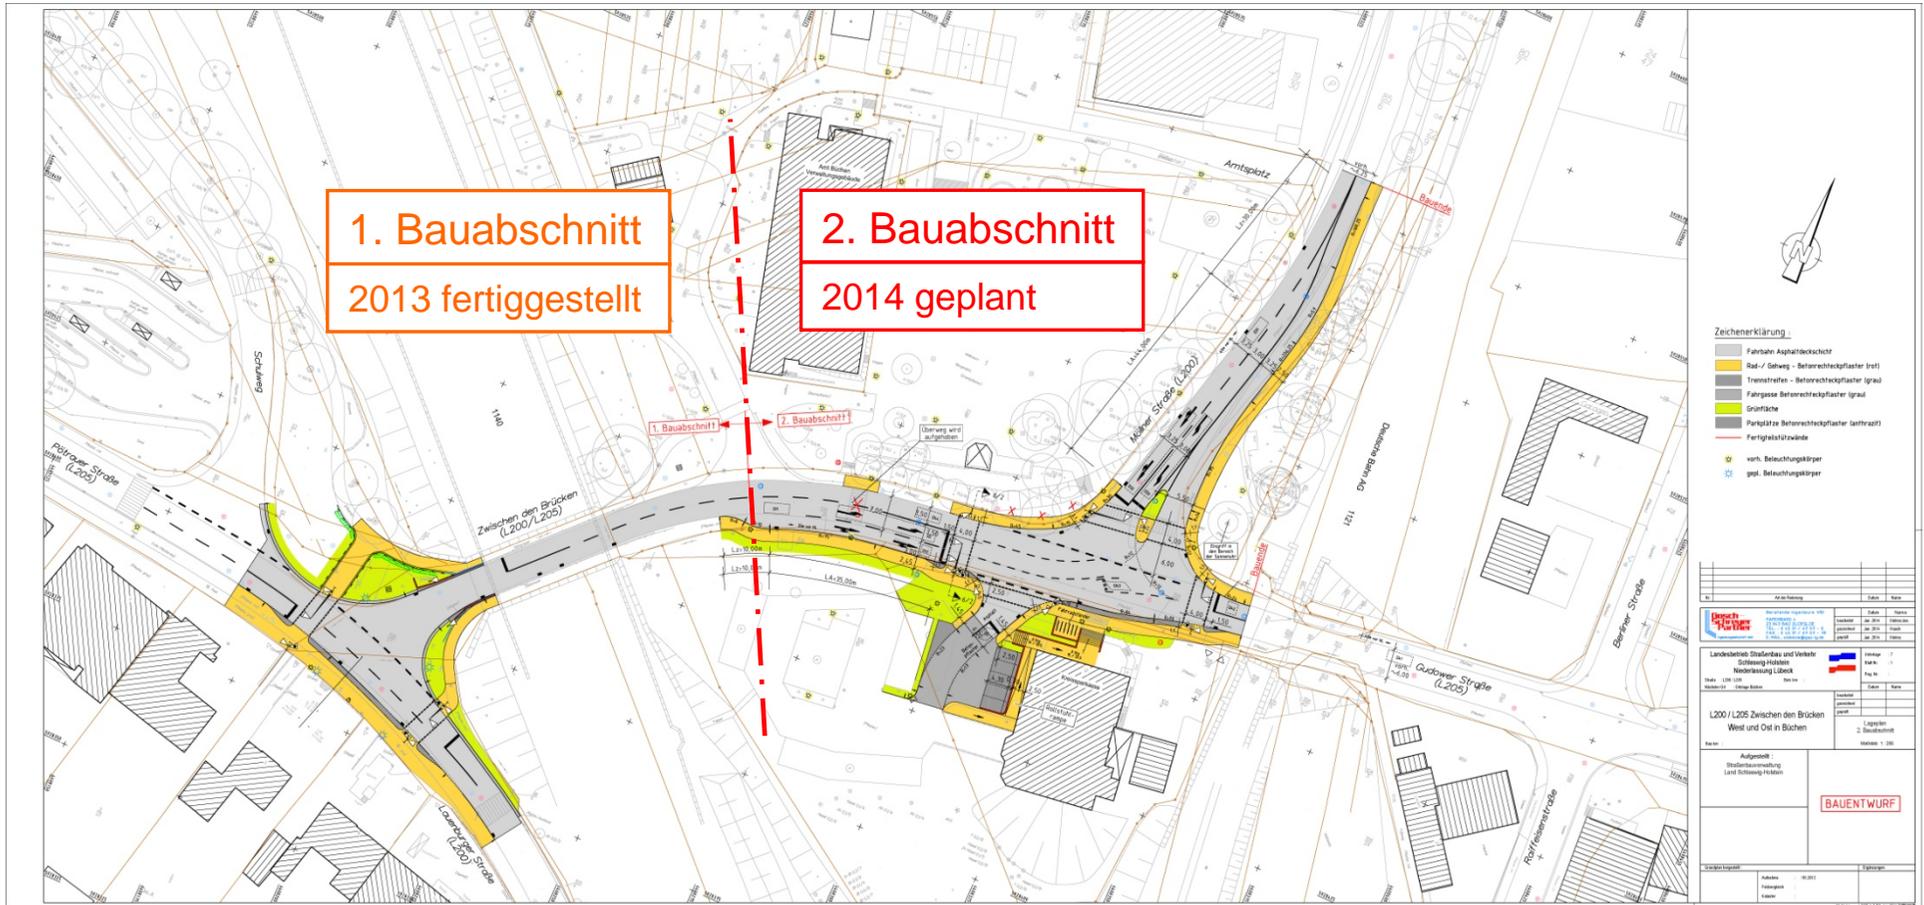


L 200 / L 205 Zwischen den Brücken West und Ost in Büchen

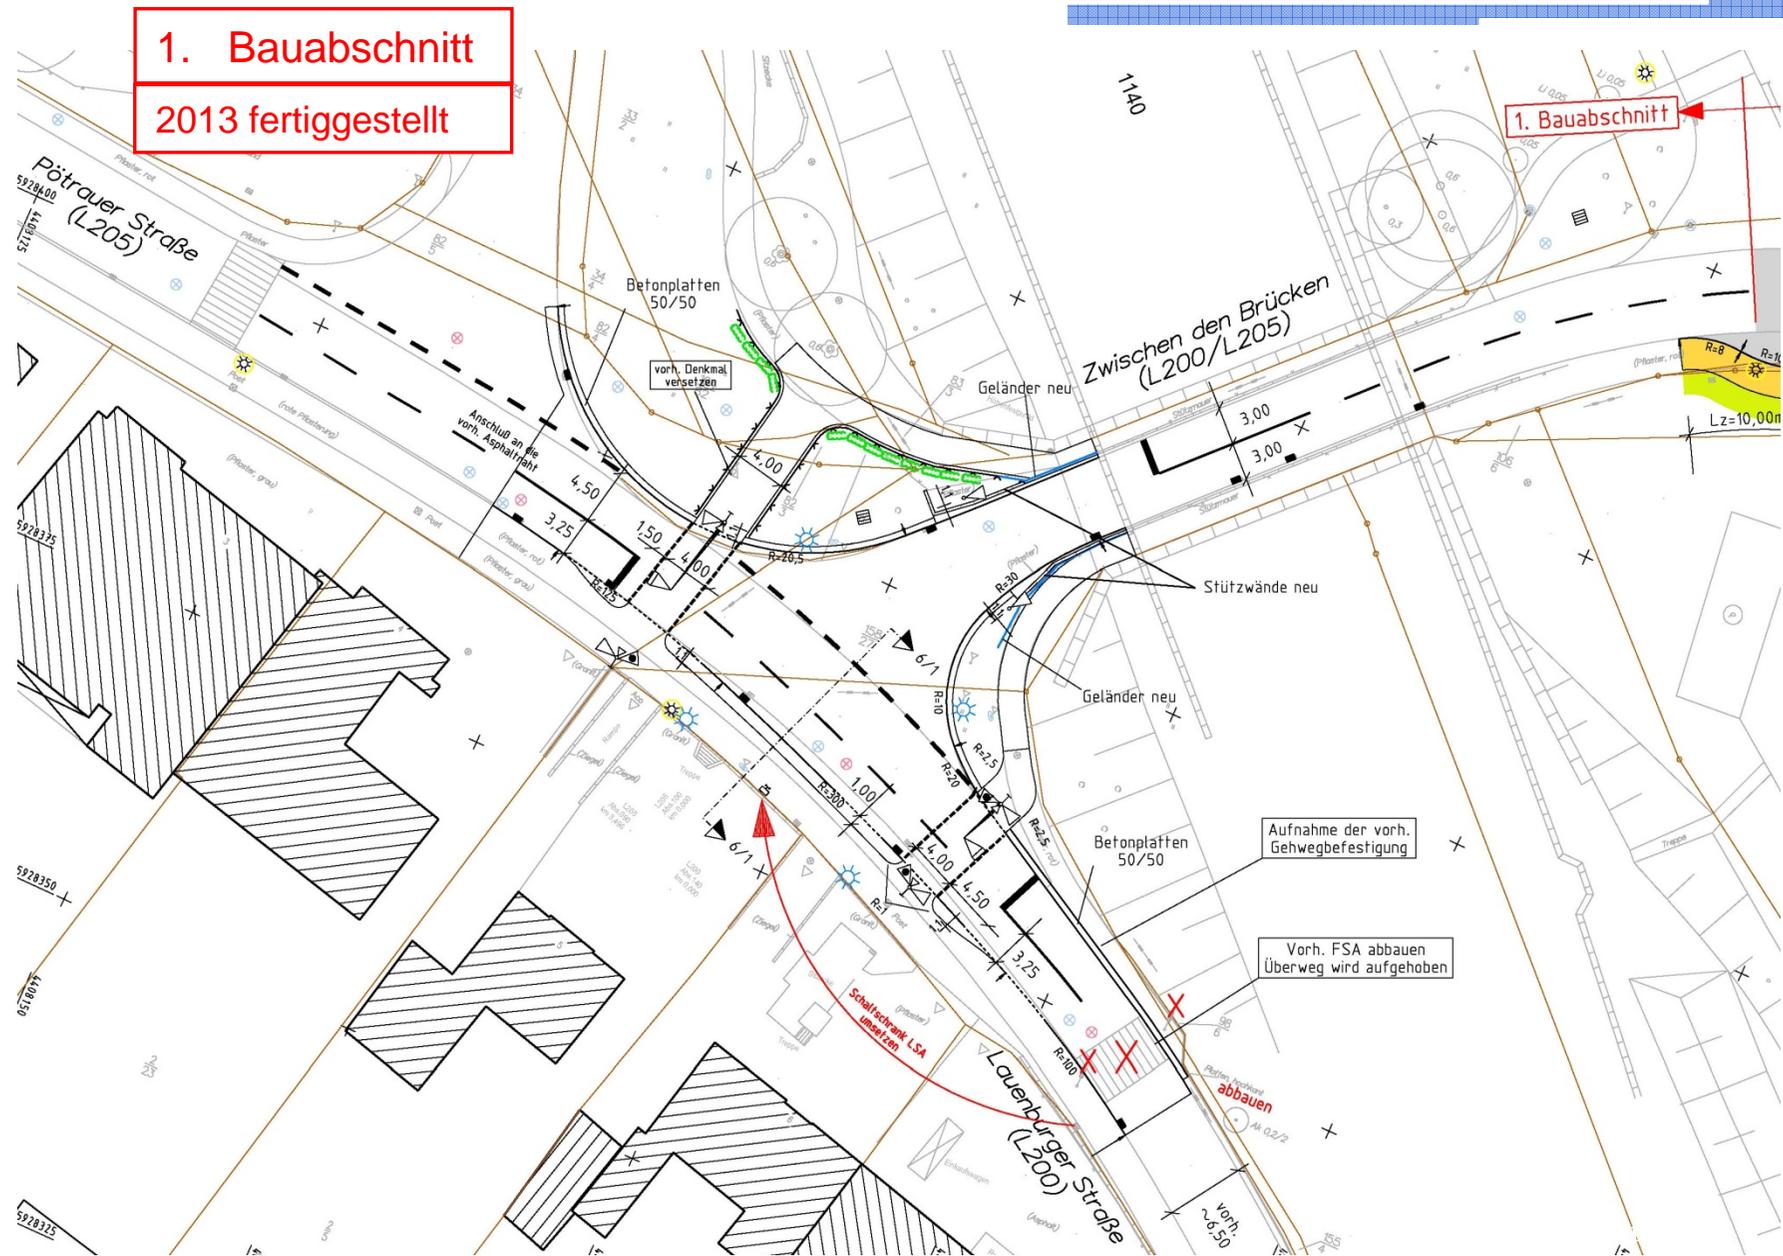


L 200 / L 205 Zwischen den Brücken West und Ost in Büchen

Versetzte Bushaltestelle

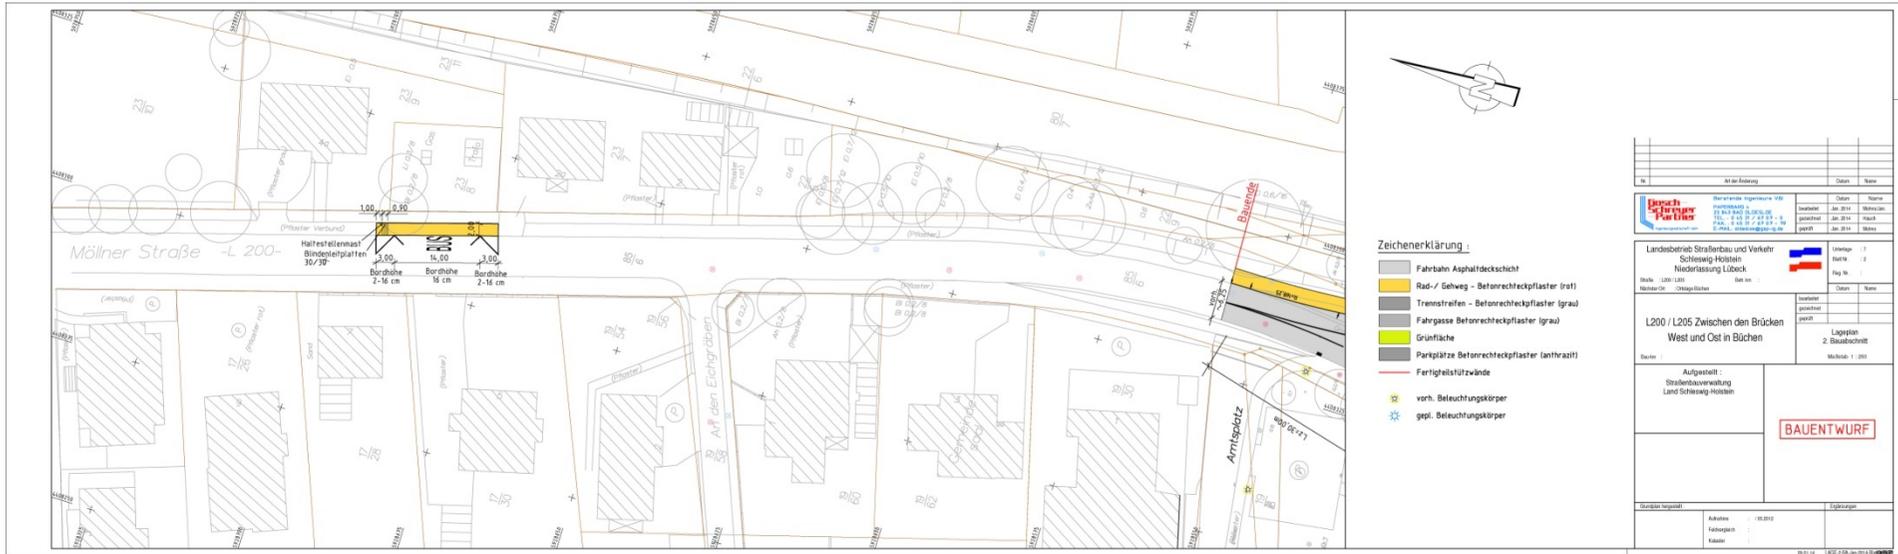

L 200 / L 205 Zwischen den Brücken West und Ost in Büchen

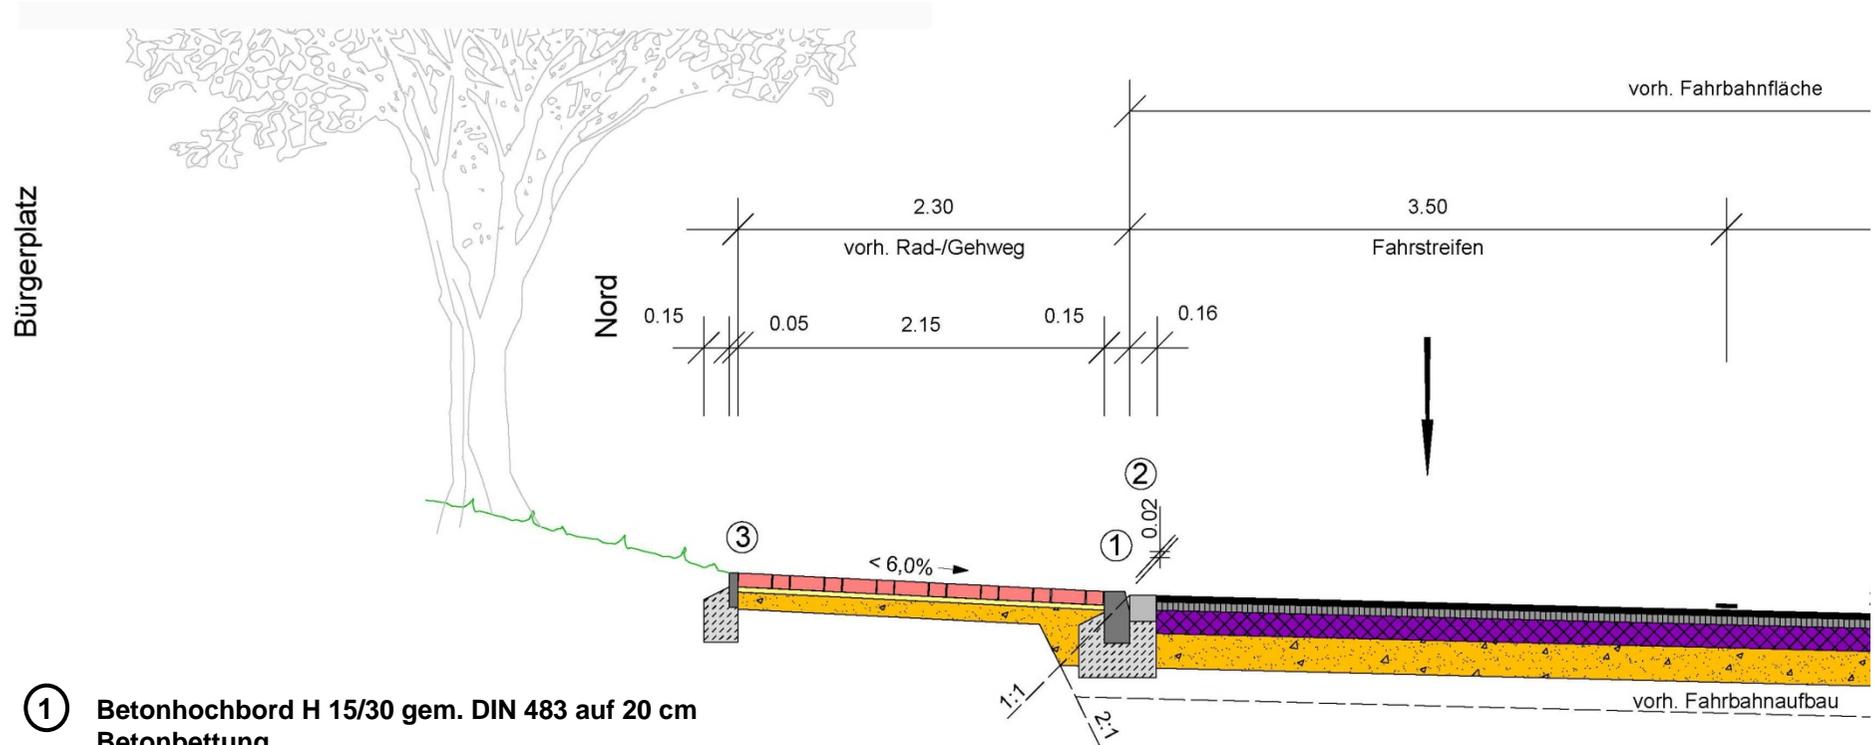

① Betonhochbord H 15/30 gem. DIN 483 auf 20 cm Betonbettung und 15 cm Betonrückenstütze C16/20


② 1-reihiger Pflasterstreifen 16/16/14 cm auf 20 cm Betonbettung C16/20

③ Betonrasenbord 5/20 cm, gem. DIN 483 auf 20 cm Betonbettung und 15 cm Betonrückenstütze C16/20

Aufbau Fahrbahn im vorh. Fahrbahnbereich

3,5 cm Asphaltdeckschicht SMA 8 S, mit 25/55 - 55A, gem. ZTV Asphalt - StB 07
 5,0 cm Asphaltbinderschicht AC 16 B S, mit 25/55 - 55A, gem. ZTV Asphalt - StB 07
 13,5 cm Asphalttragschicht AC 32 T S, mit 50/70, gem. ZTV Asphalt - StB 07
20,0 cm Frostschutzmaterial, obere Lage, gem. ZTV SoB - StB 04/07

42,0 cm

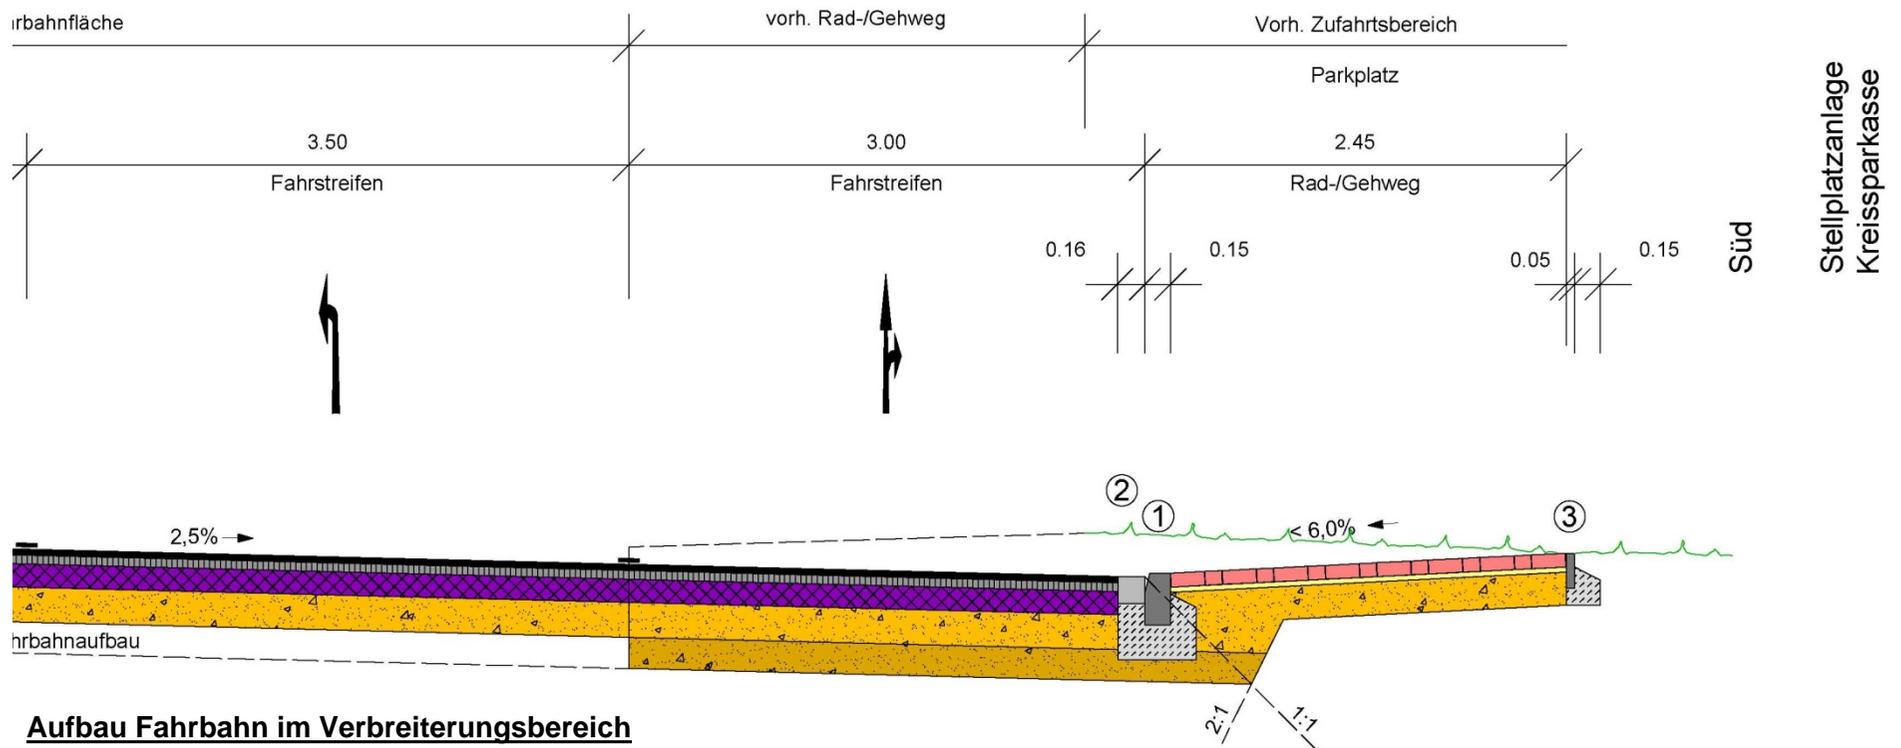

Aufbau Fahrbahn im Verbreiterungsbereich


- 3,5 cm Asphaltdeckschicht SMA 8 S, mit 25/55 - 55A
gem. ZTV Asphalt - StB 07
- 5,0 cm Asphaltbinderschicht AC 16 B S, mit 25/55 - 55A
gem. ZTV Asphalt - StB 07
- 13,5 cm Asphalttragschicht AC 32 T S, mit 50/70
gem. ZTV Beton - StB 07
- 20,0 cm Frostschutzmaterial, obere Lage, gem. ZTV SoB - StB 04/07
- 18,0 cm Frostschutzmaterial, untere Lage, gem. ZTV SoB - StB 04/07

60,0 cm


Aufbau Rad-/ Gehweg

- 8,0 cm Betonrechteckpflaster (20/10/8 cm), mit Mini-Fase, rot
- 3,0 cm Baustoffgemisch 0/8
- 19,0 cm Frostschutzmaterial gem. ZTV SoB - StB 04/07

30,0 cm

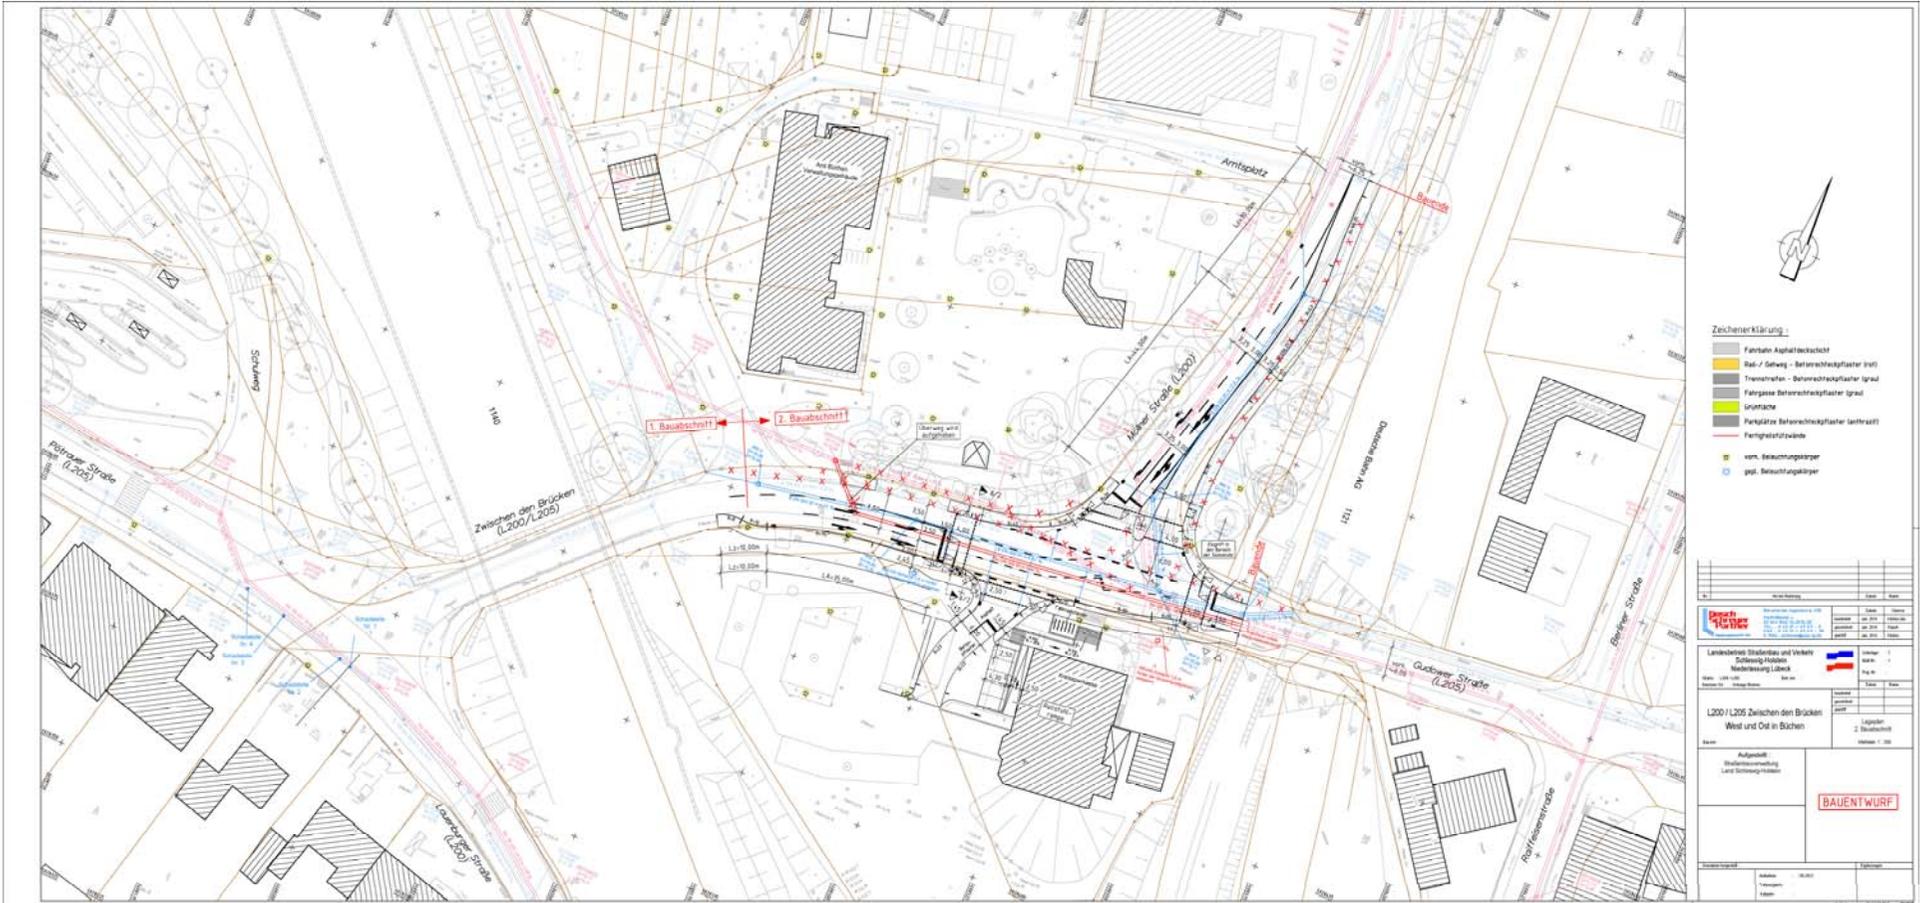

L 200 / L 205 Zwischen den Brücken West und Ost in Büchen

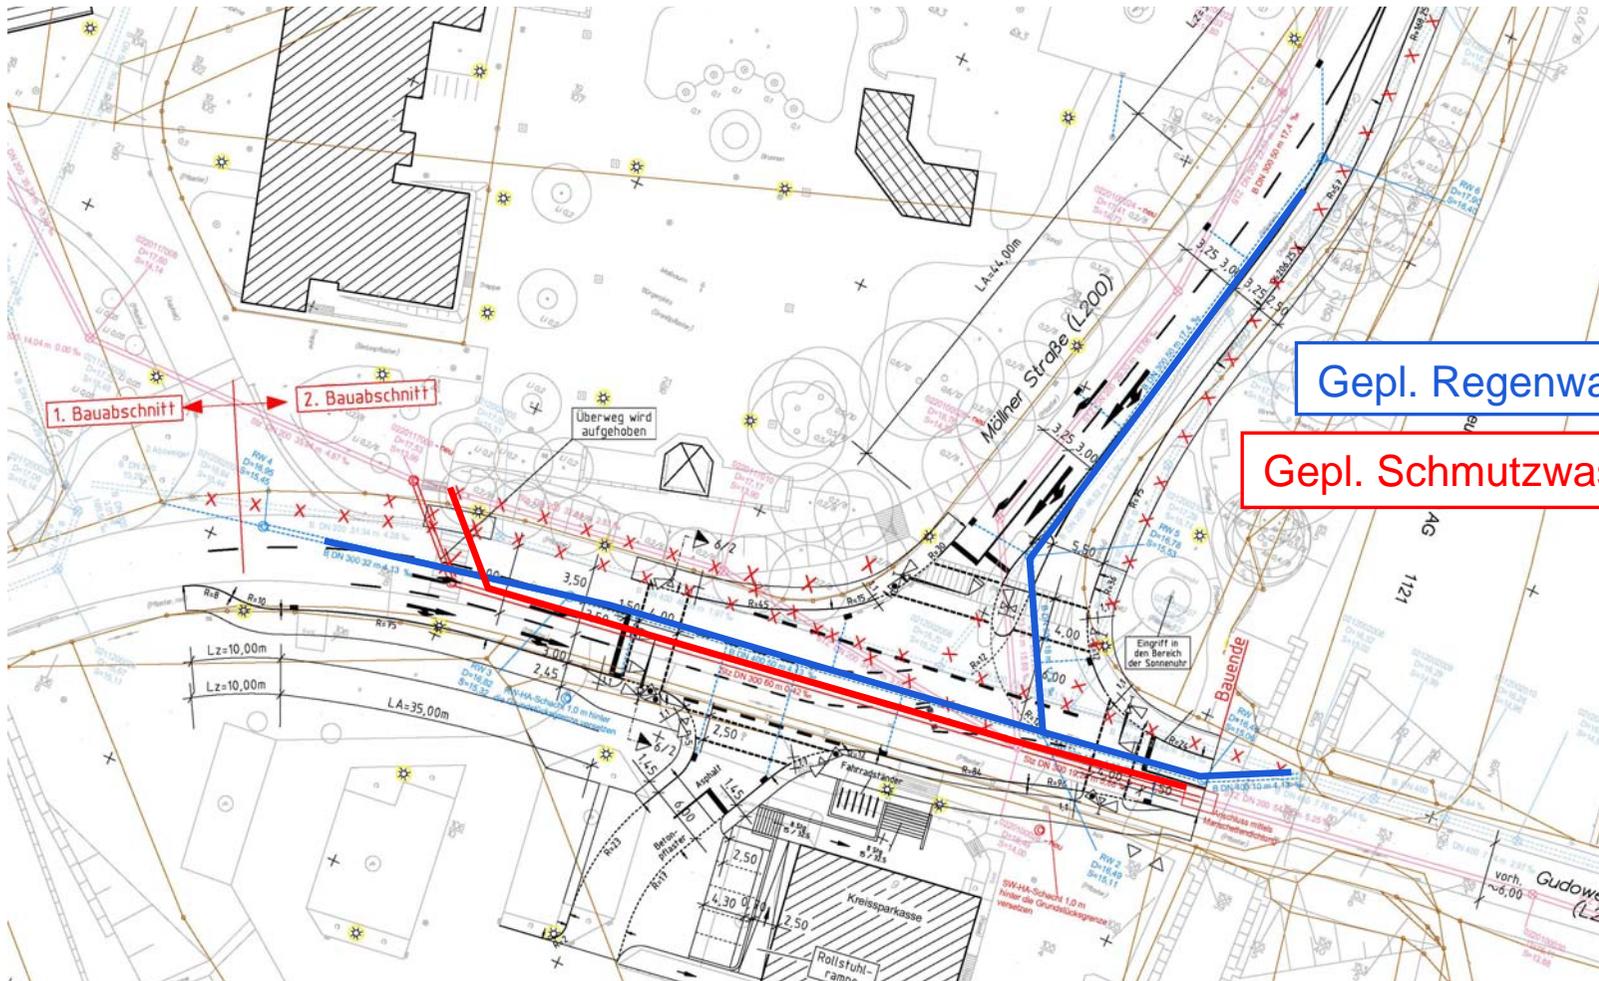


Gepl. Regenwasserkanal

Gepl. Schmutzwasserkanal

L 200 / L 205 Zwischen den Brücken West und Ost in Büchen




Überörtliche Umleitung – LKW – Verkehr – Vollsperrung
 L 200 / L 205 Zwischen den Brücken West und Ost in Büchen

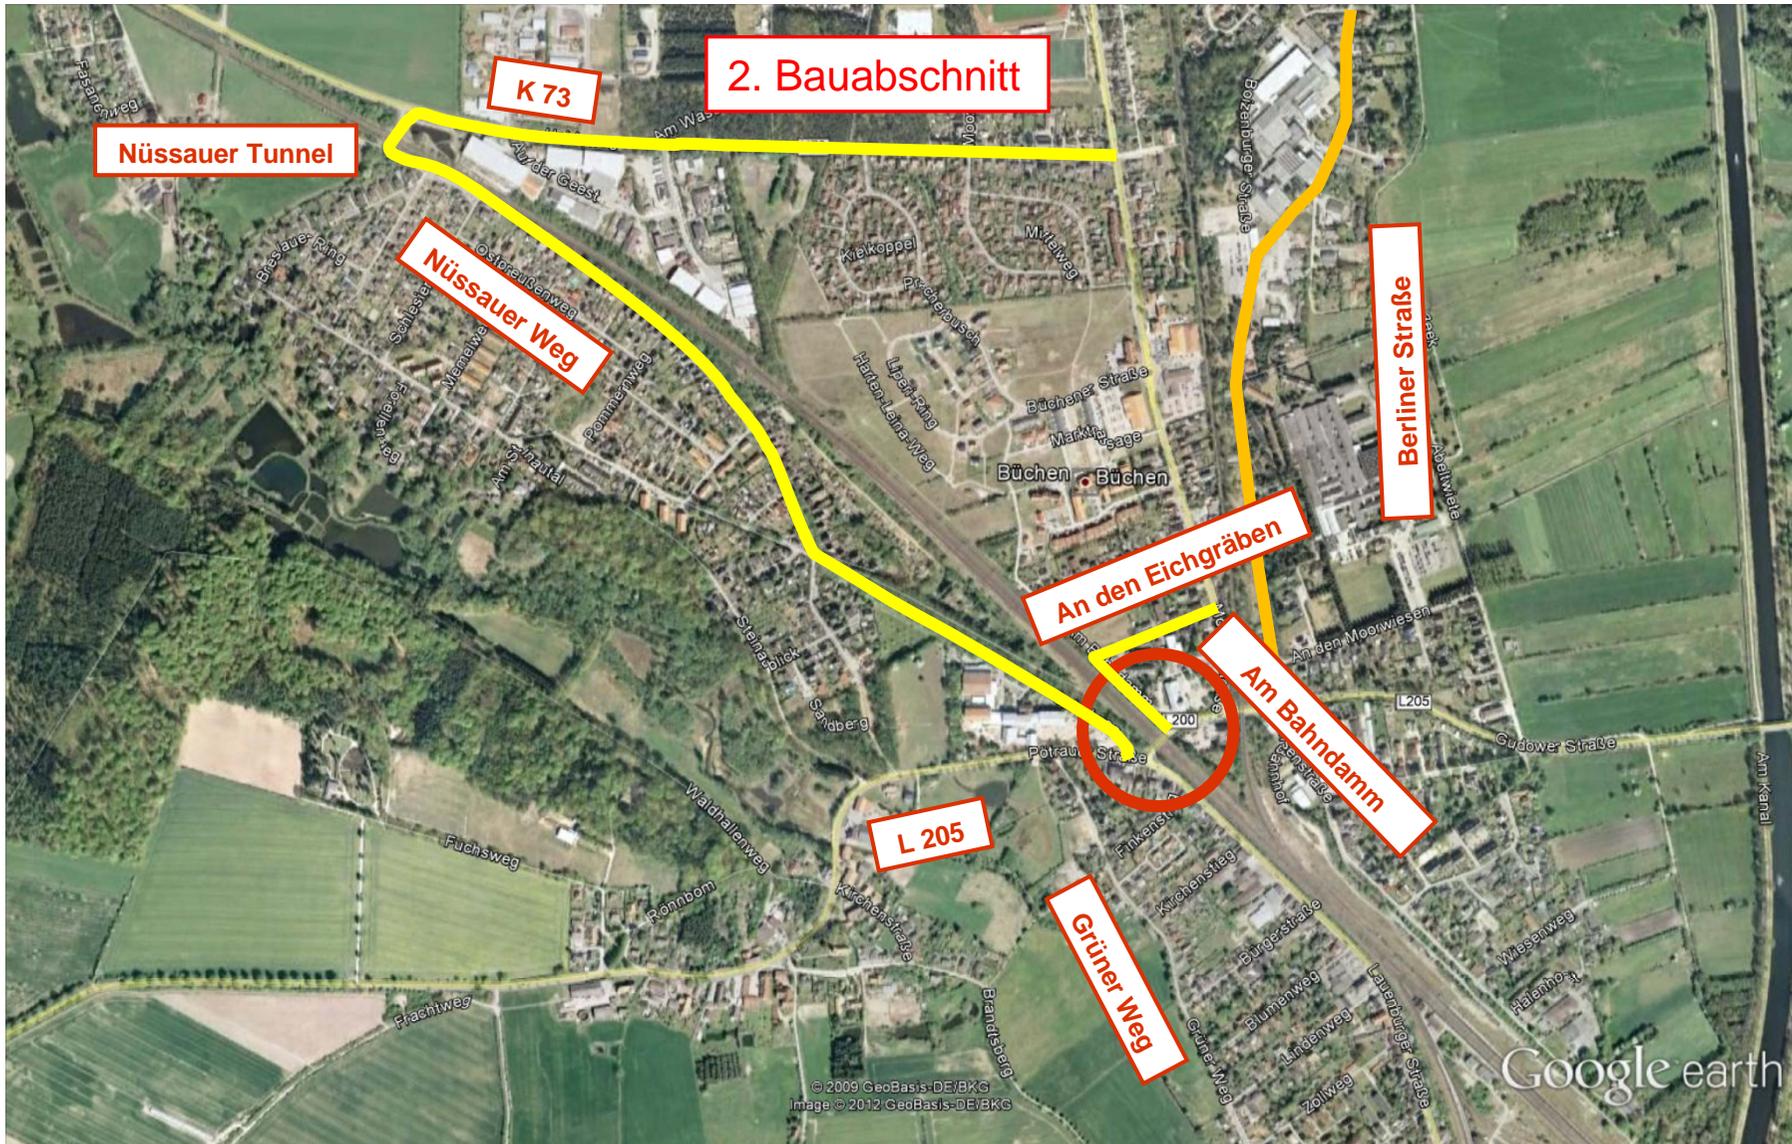

Innerörtliche Umleitung - PKW-Verkehr

L 200 / L 205 Zwischen den Brücken West und Ost in Büchen


Fußgängerführung 2. Bauabschnitt

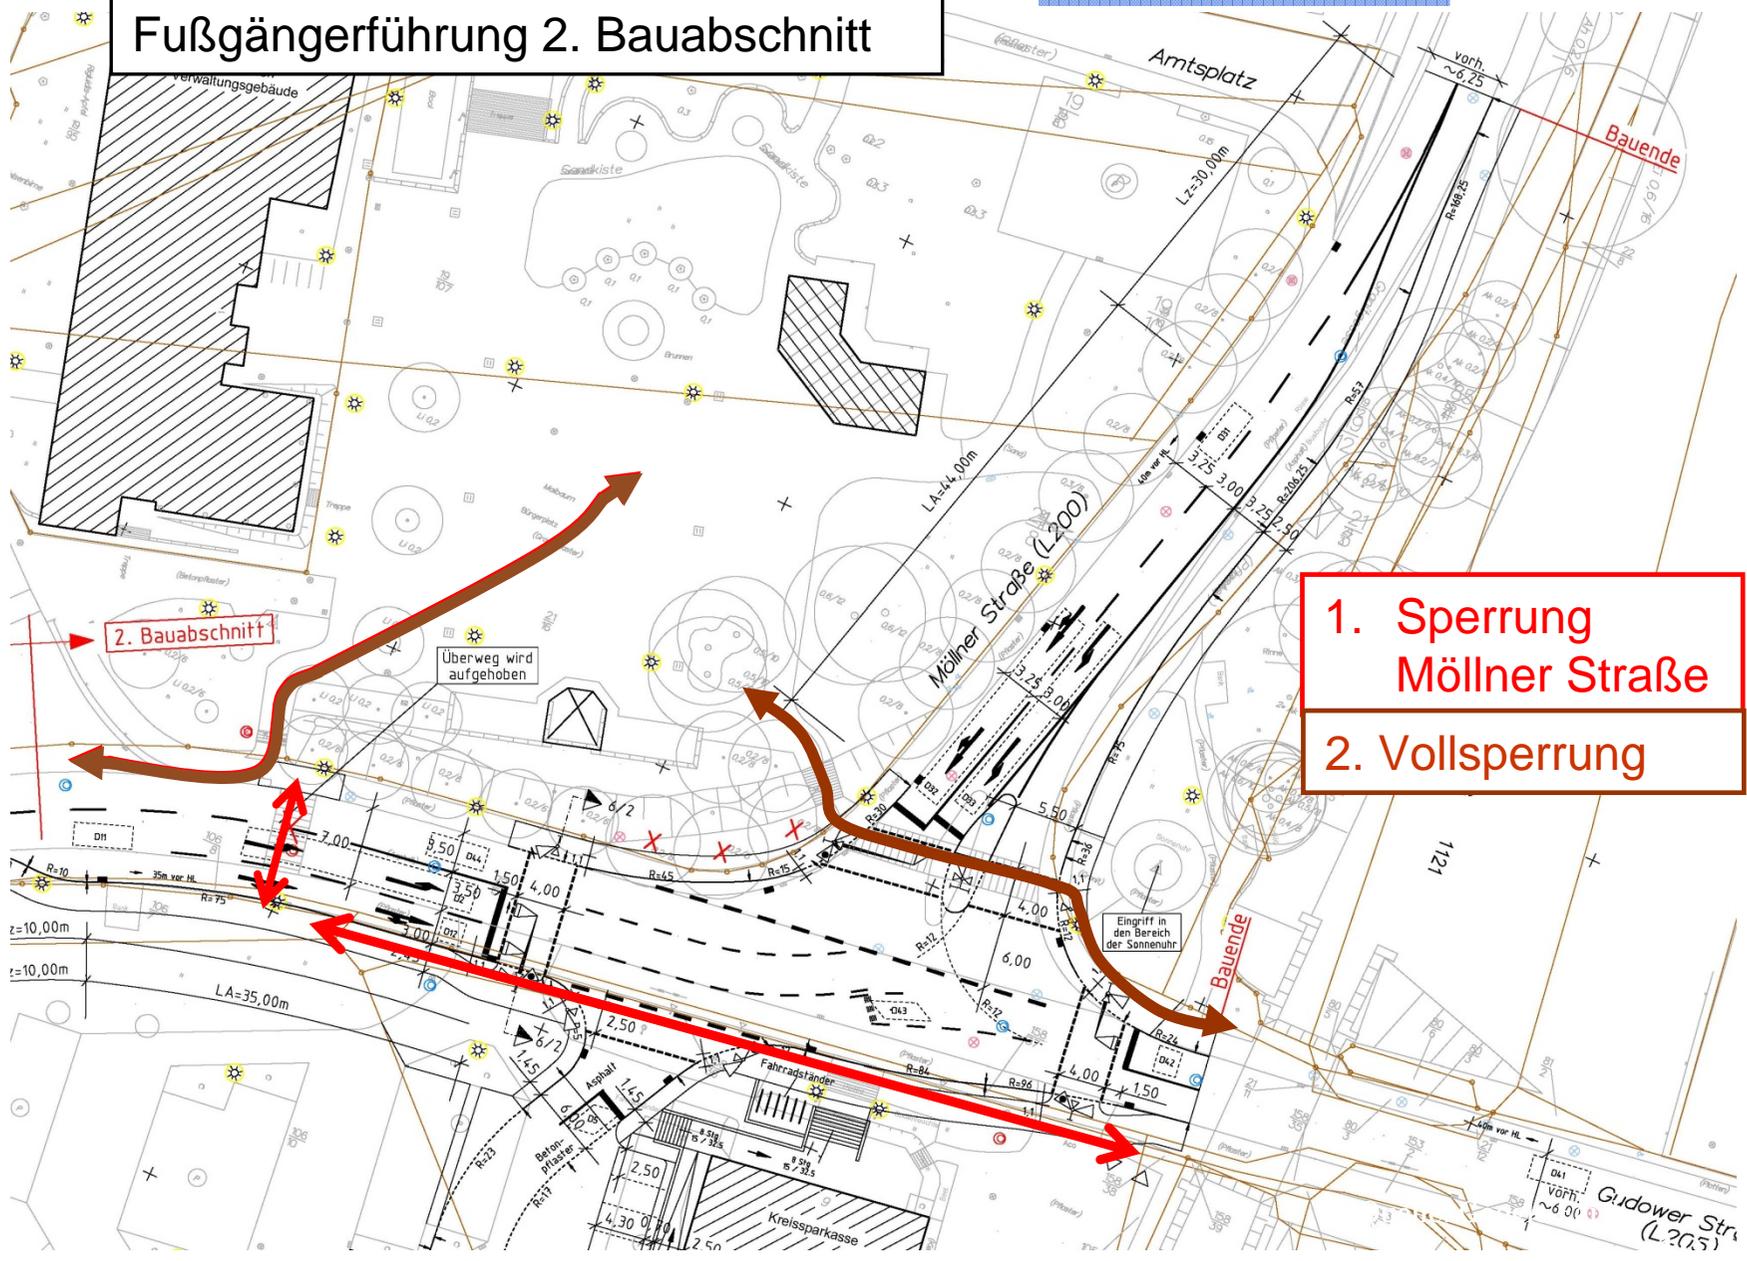

- 1. Sperrung Möllner Straße
- 2. Vollsperrung

L 200 / L 205 Zwischen den Brücken West und Ost in Büchen

Grunderwerb 2. Bauabschnitt

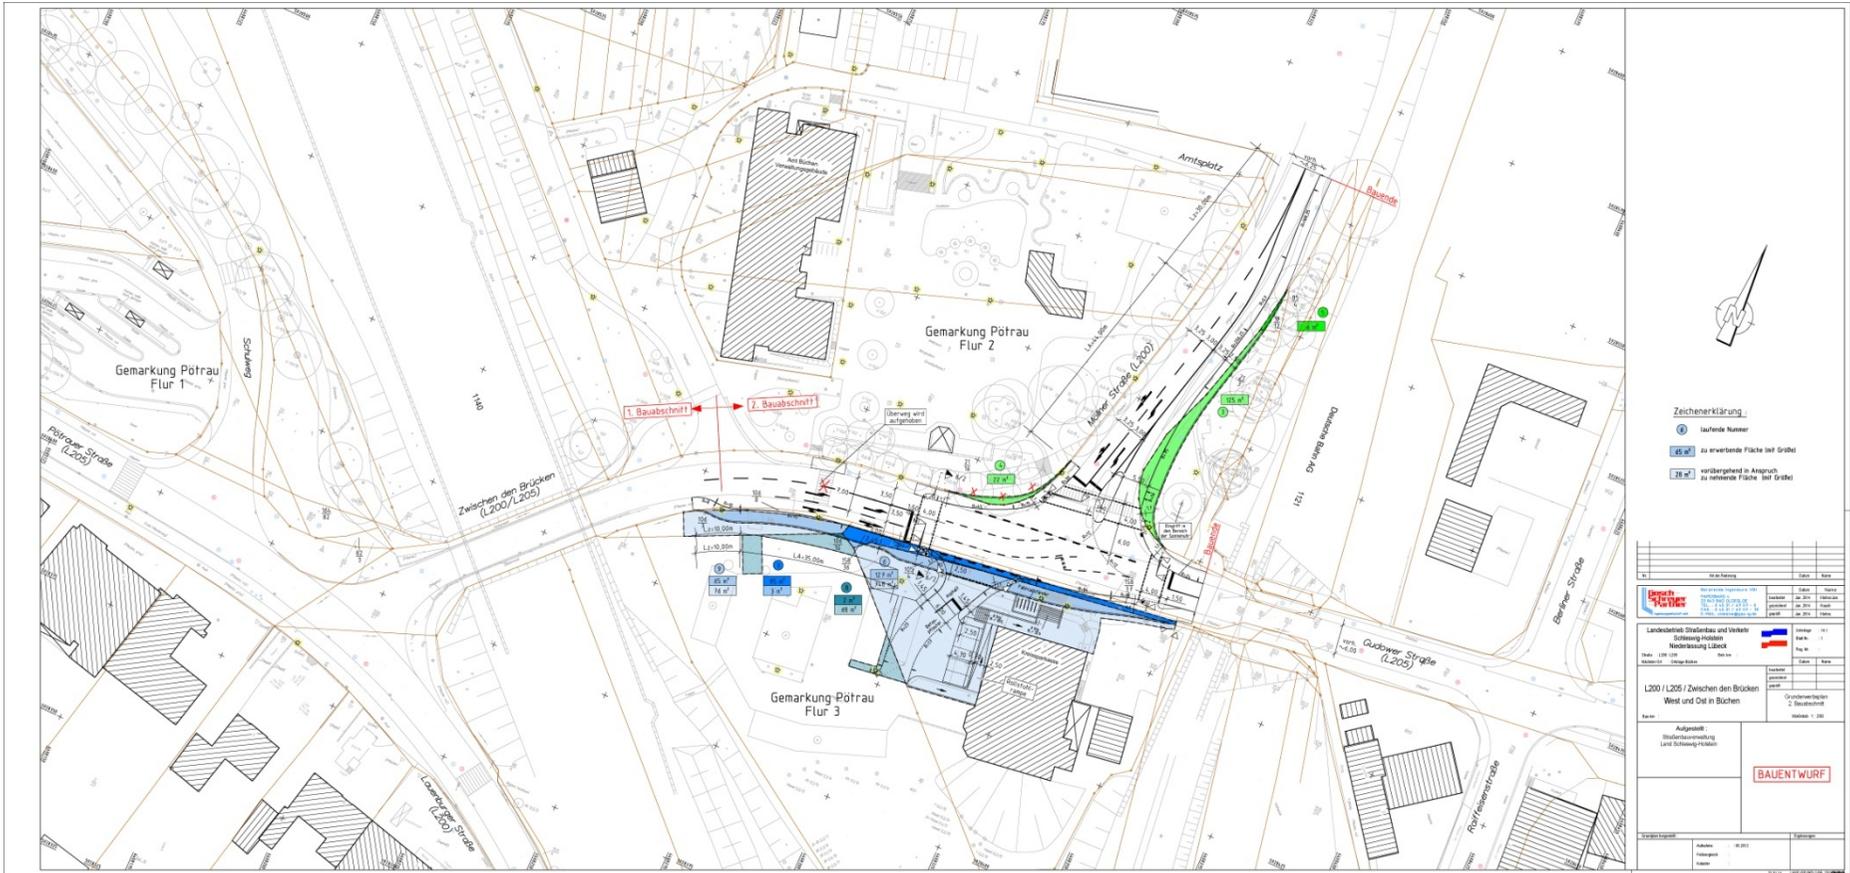

L 200 / L 205 Zwischen den Brücken West und Ost in Büchen

	L 200 / L 205 Zwischen den Brücken West und Ost in Büchen, 2. Bauabschnitt	
	GE	Bau
Straßenbauverwaltung	19.000 €	429.490 €
Gemeinde		
Kosten Erneuerung Schmutz- und Regenwasserkanalisation		123.924 €
Kosten Straßenbau im Bereich der Erneuerung Schmutz- und Regenwasserkanalisation		57.992 €
Bessere Befestigung der Gehweg 361901 Pflasterbefestigung hers.		850 m ² * 25 €/m ² = 21.250 €
361902 Pflasterbefestigung hers.		35 m ² * 22 €/m ² = 770 €
abzüglich Pflasterbefestigung d. AG		855 m ² * 17,50 €/m ² = -14.963 €
84 Beleuchtungsanlage		28.529 €
Summe		217.502 €
zuzüglich 8% für Baustelleneinrichtung		17.400 € von 217.502 €
zuzüglich 5% für Kleinleistungen		11.745 € von 234.902 €
zuzüglich 19% Mehrwertsteuer		46.862 € von 246.647 €
Kostenanteil Gemeinde	0,--	293.510 €

Gesamtbaukosten brutto

742.000 €

(ohne Baunebenkosten und LSA)

L 200 / L 205 Zwischen den Brücken West und Ost in Büchen

L 200 / L 205 Zwischen den Brücken West und Ost in Büchen

2. Bauabschnitt

Öffentliche Ausschreibung

<u>Zeitlicher Ablauf :</u>	<u>2. Bauabschnitt</u>	
Bauentwurf 2. Bauabschnitt	bis Ende Januar 2014	
Ausschreibung 2. Bauabschnitt	bis Ende Februar 2014	
Veröffentlichung:	07.03.2014	(10. KW)
Versand:	21.03.2014	(12. KW)
Submission:	10.04.2014 um 11.00 Uhr (15. KW)	
Wertung der Angebote:	bis 25.04.2014	(17. KW)
Entscheidung des Auftraggebers:	bis 16.05.2014	(20. KW)
Beauftragung:	bis 23.05.2014	(21. KW)
<u>möglicher Baubeginn:</u>	<u>16.06.2014</u>	(25. KW)
Bauzeit	10 Wochen	
<u>Bauende spätestens:</u>	<u>23.08.2014</u>	(34. KW)

L 200 / L 205 Zwischen den Brücken West und Ost in Büchen



LBV-SH



Landesbetrieb
Straßenbau und Verkehr
Schleswig-Holstein

Niederlassung Lübeck

Vielen Dank für Ihre
Aufmerksamkeit
und Ihr Interesse.



**Gosch -
Schreyer
- Partner**

Ingenieurgesellschaft mbH

© 2009 GeoBasis-DE/BKG
Image © 2012 GeoBasis-DE/BKG

Google

Quelle: Google