


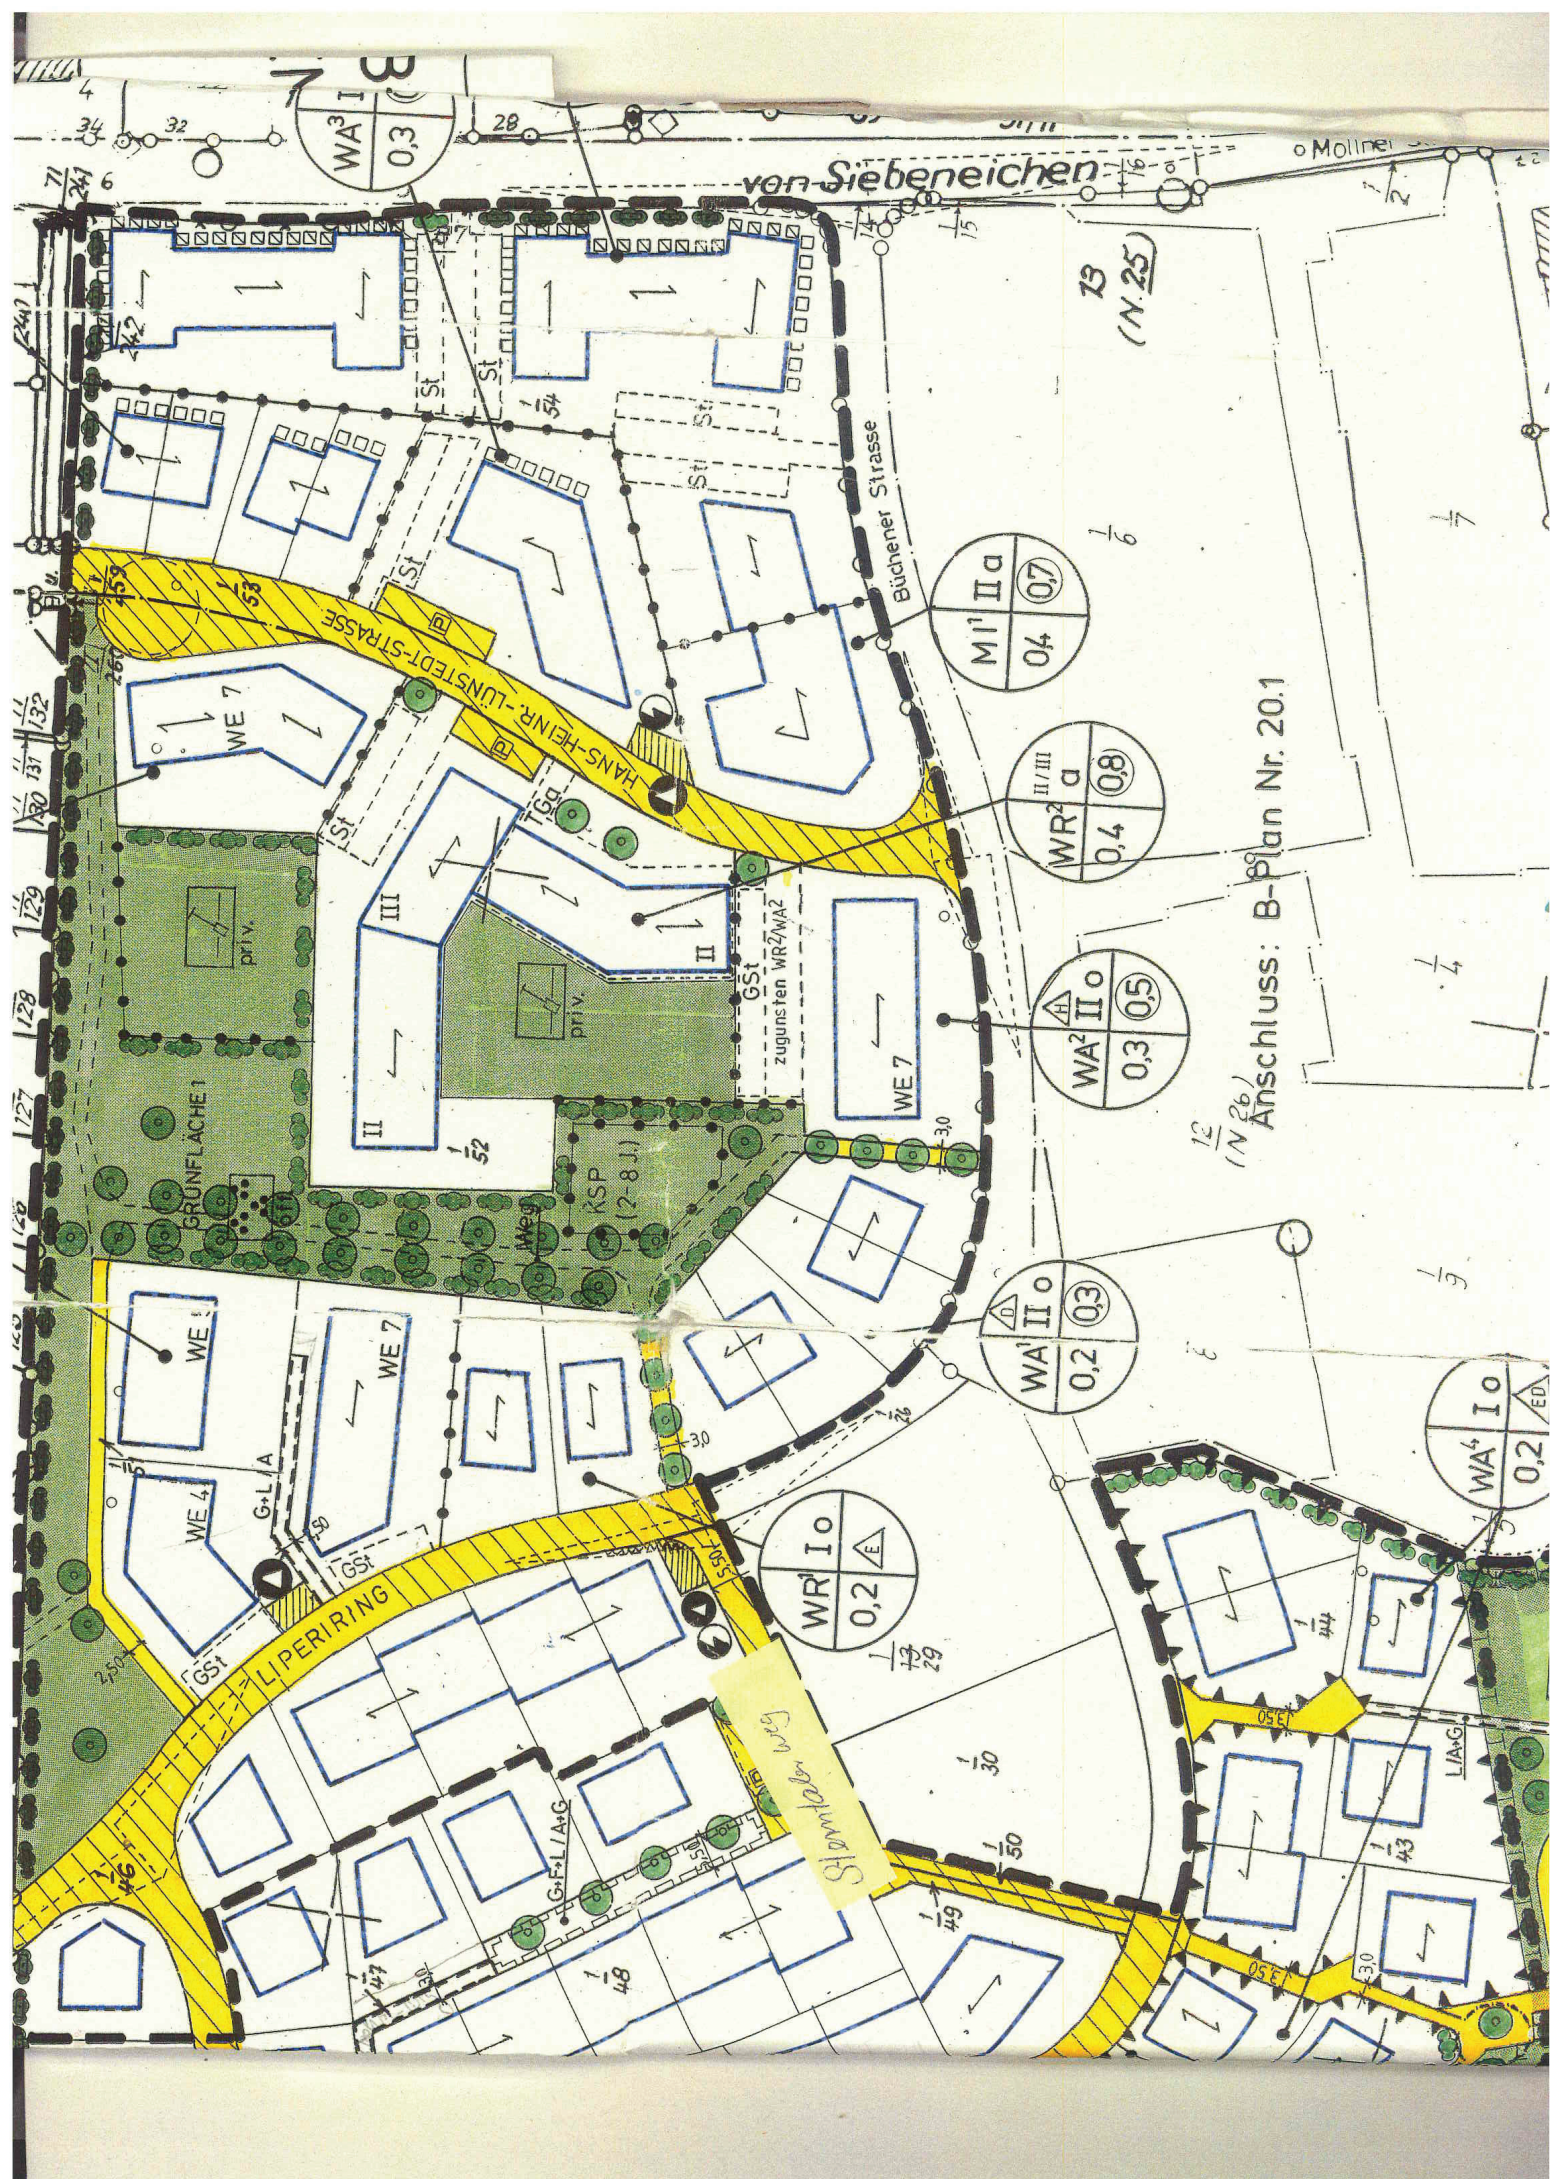

von Siebeneichen

13
(N.25)

Anschluss: B-Plan Nr. 20.1

Sonderantrag