


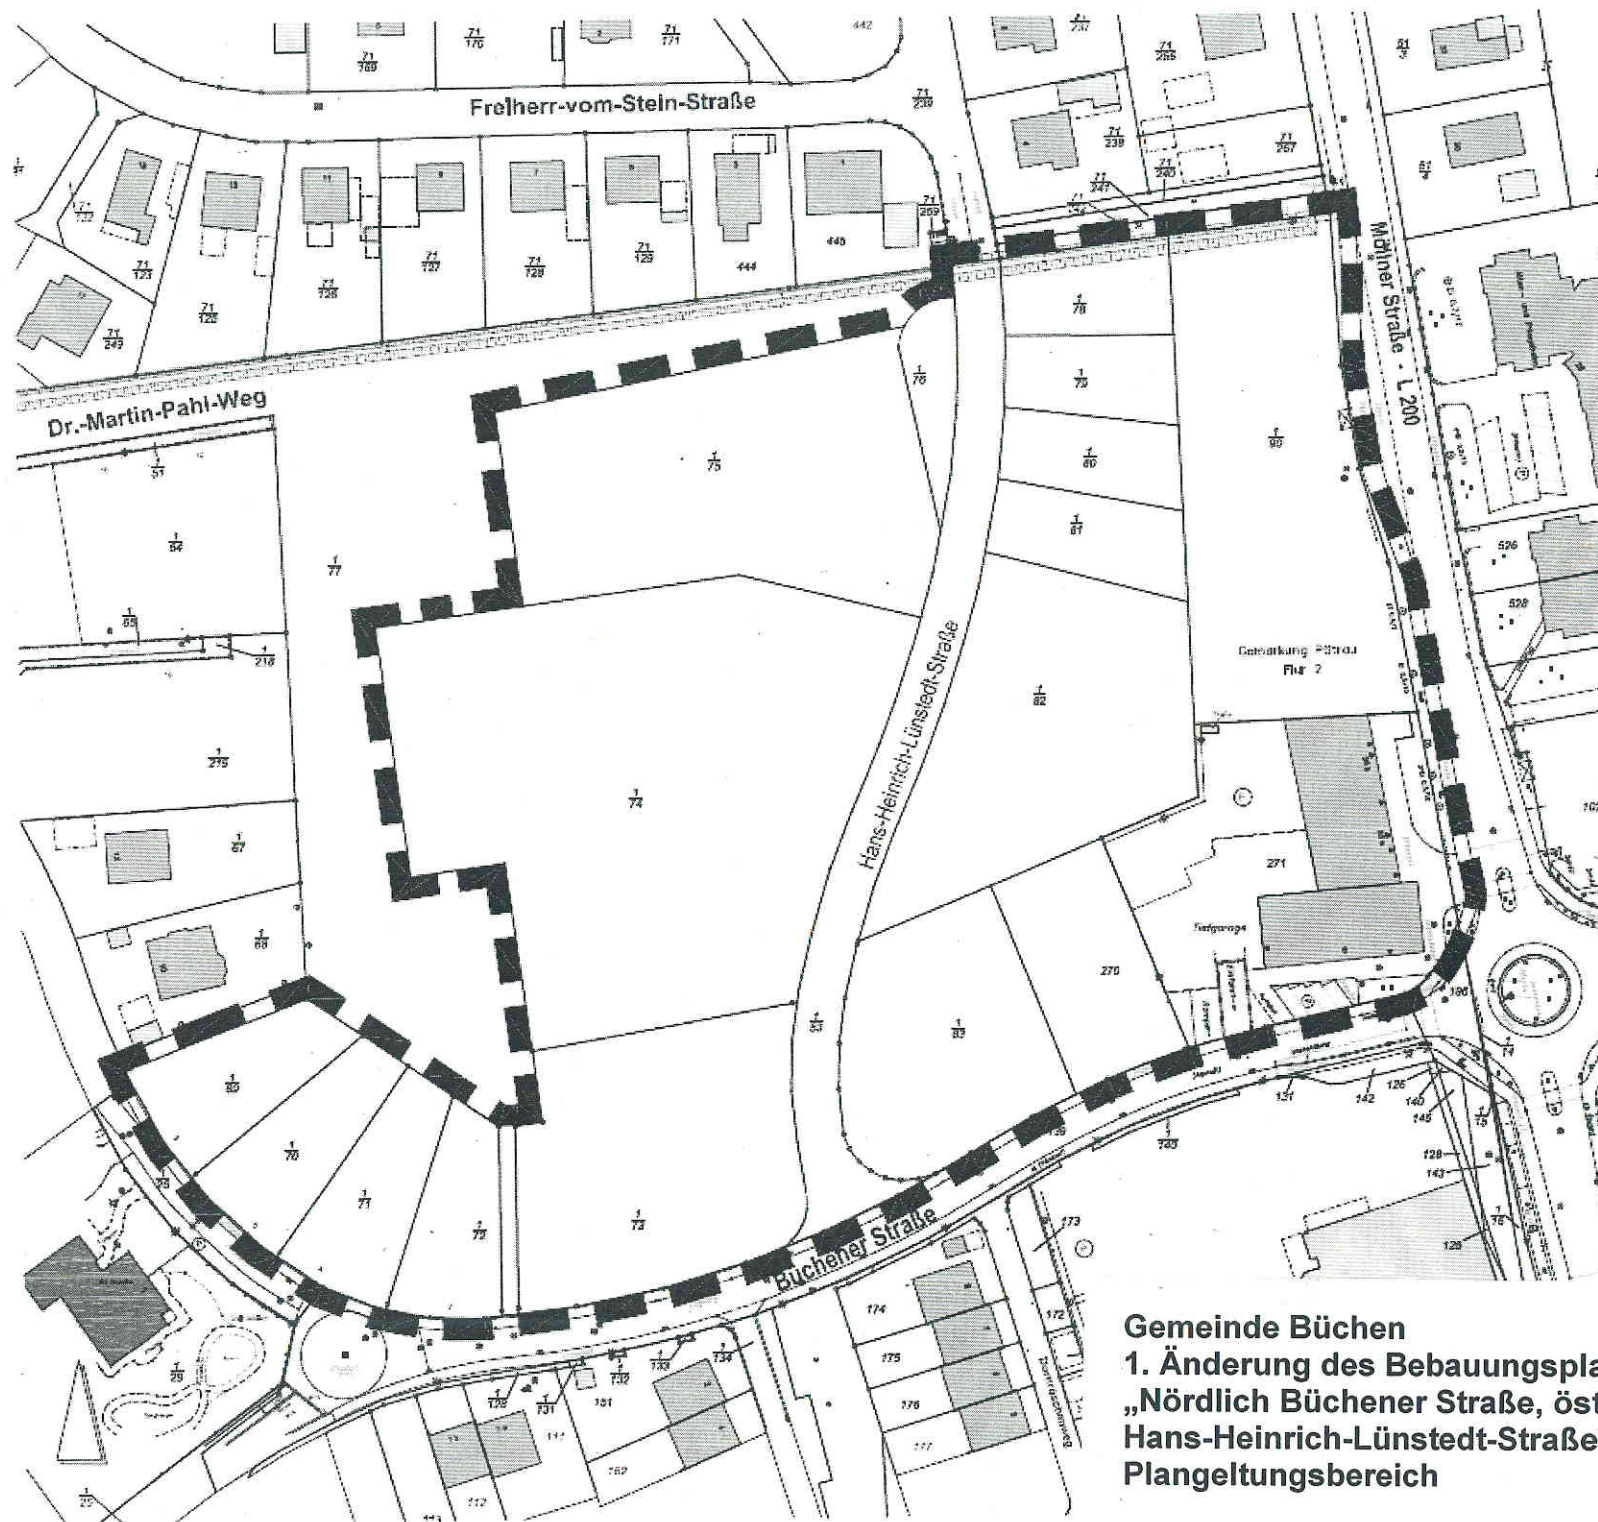

Gemeinde Büchen
1. Änderung des Bebauungsplanes Nr. 20.3
„Nördlich Büchener Straße, östlich und westlich
Hans-Heinrich-Lünstedt-Straße“
Plangeltungsbereich