


TEIL A PLANZEICHNUNG

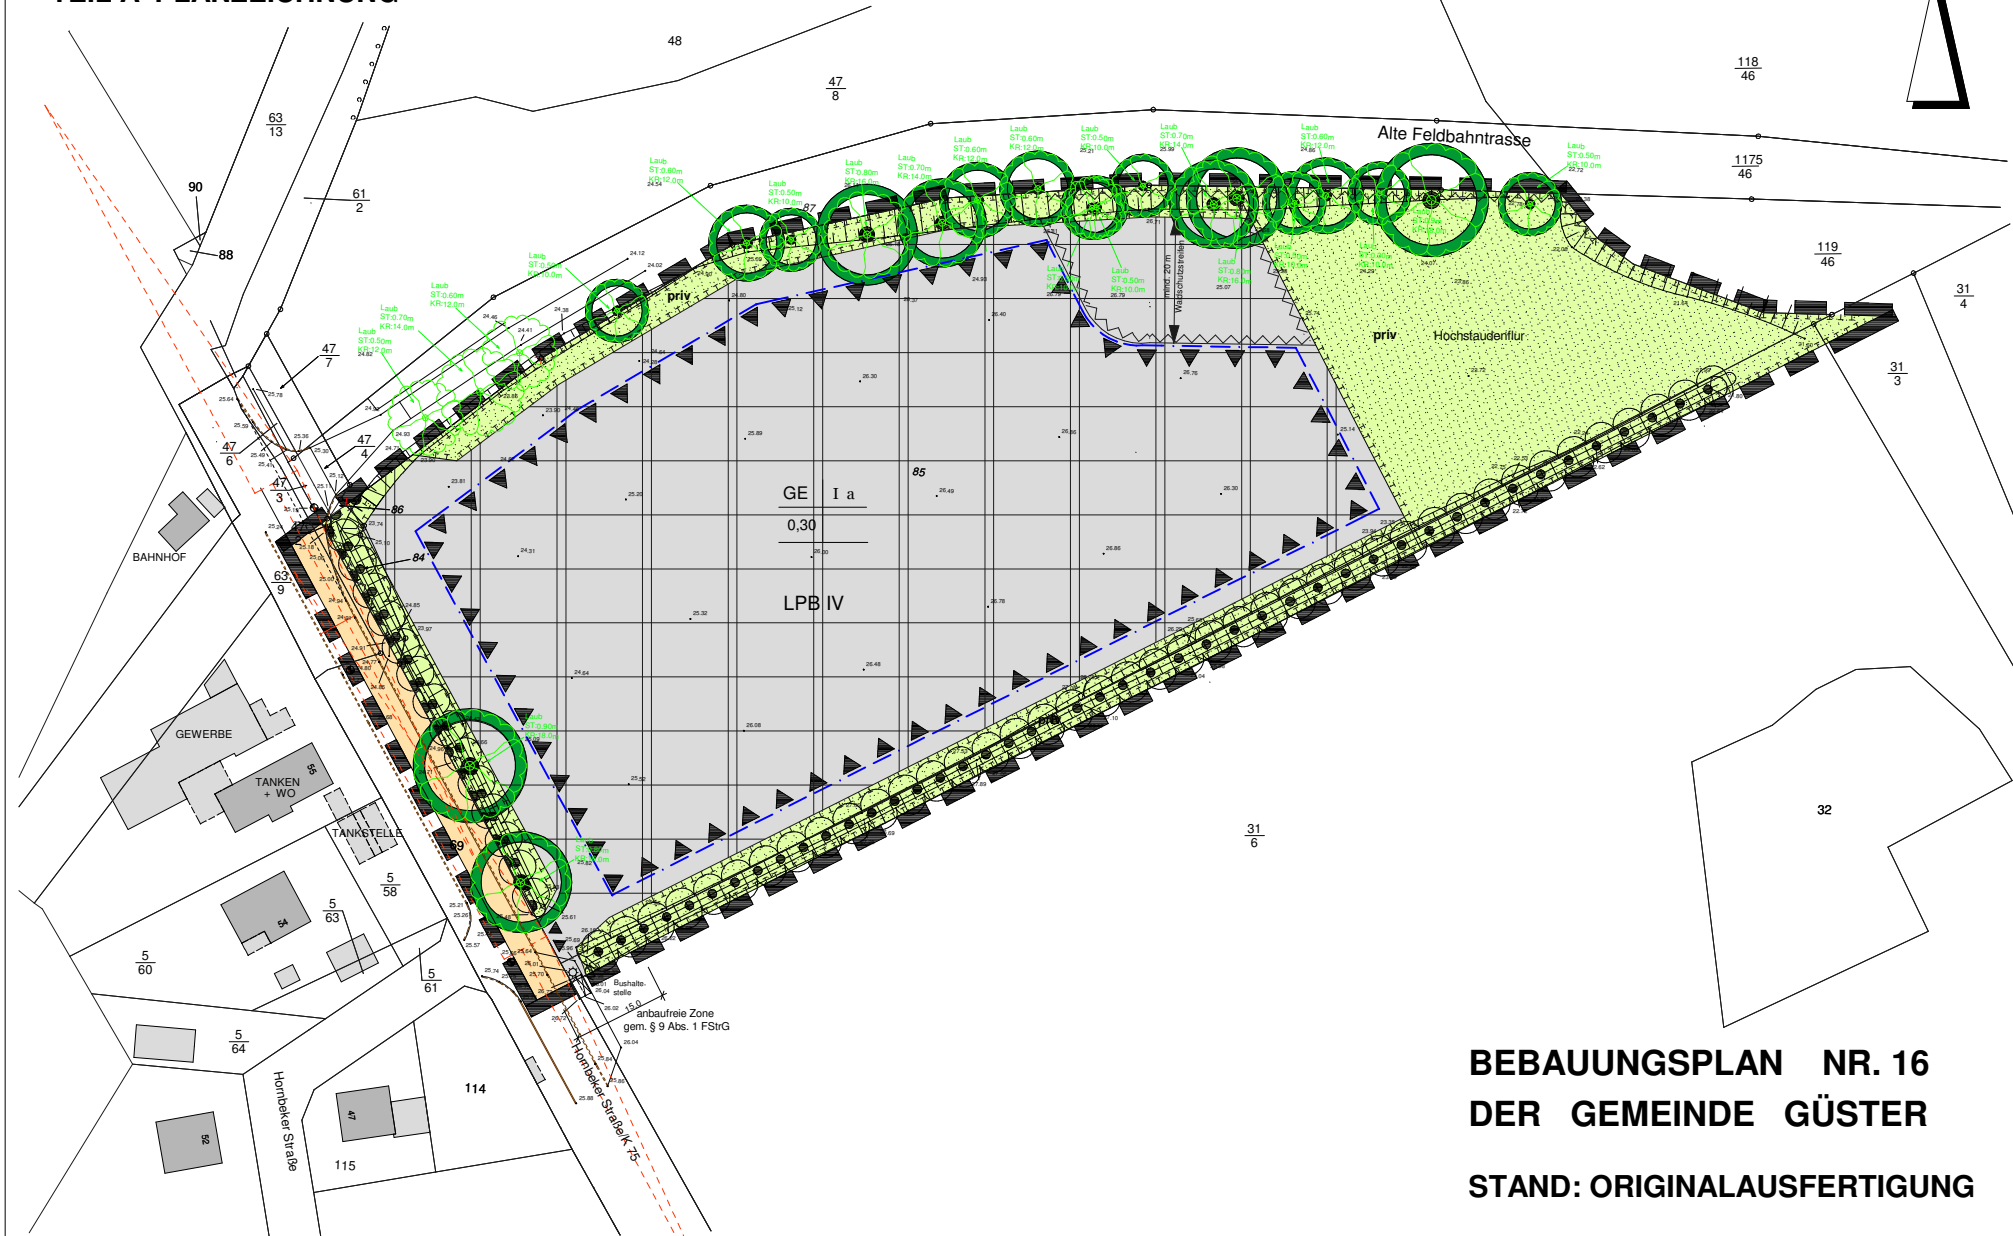

**BEBAUUNGSPLAN NR. 16
DER GEMEINDE GÜSTER**

STAND: ORIGINALAUSFERTIGUNG