



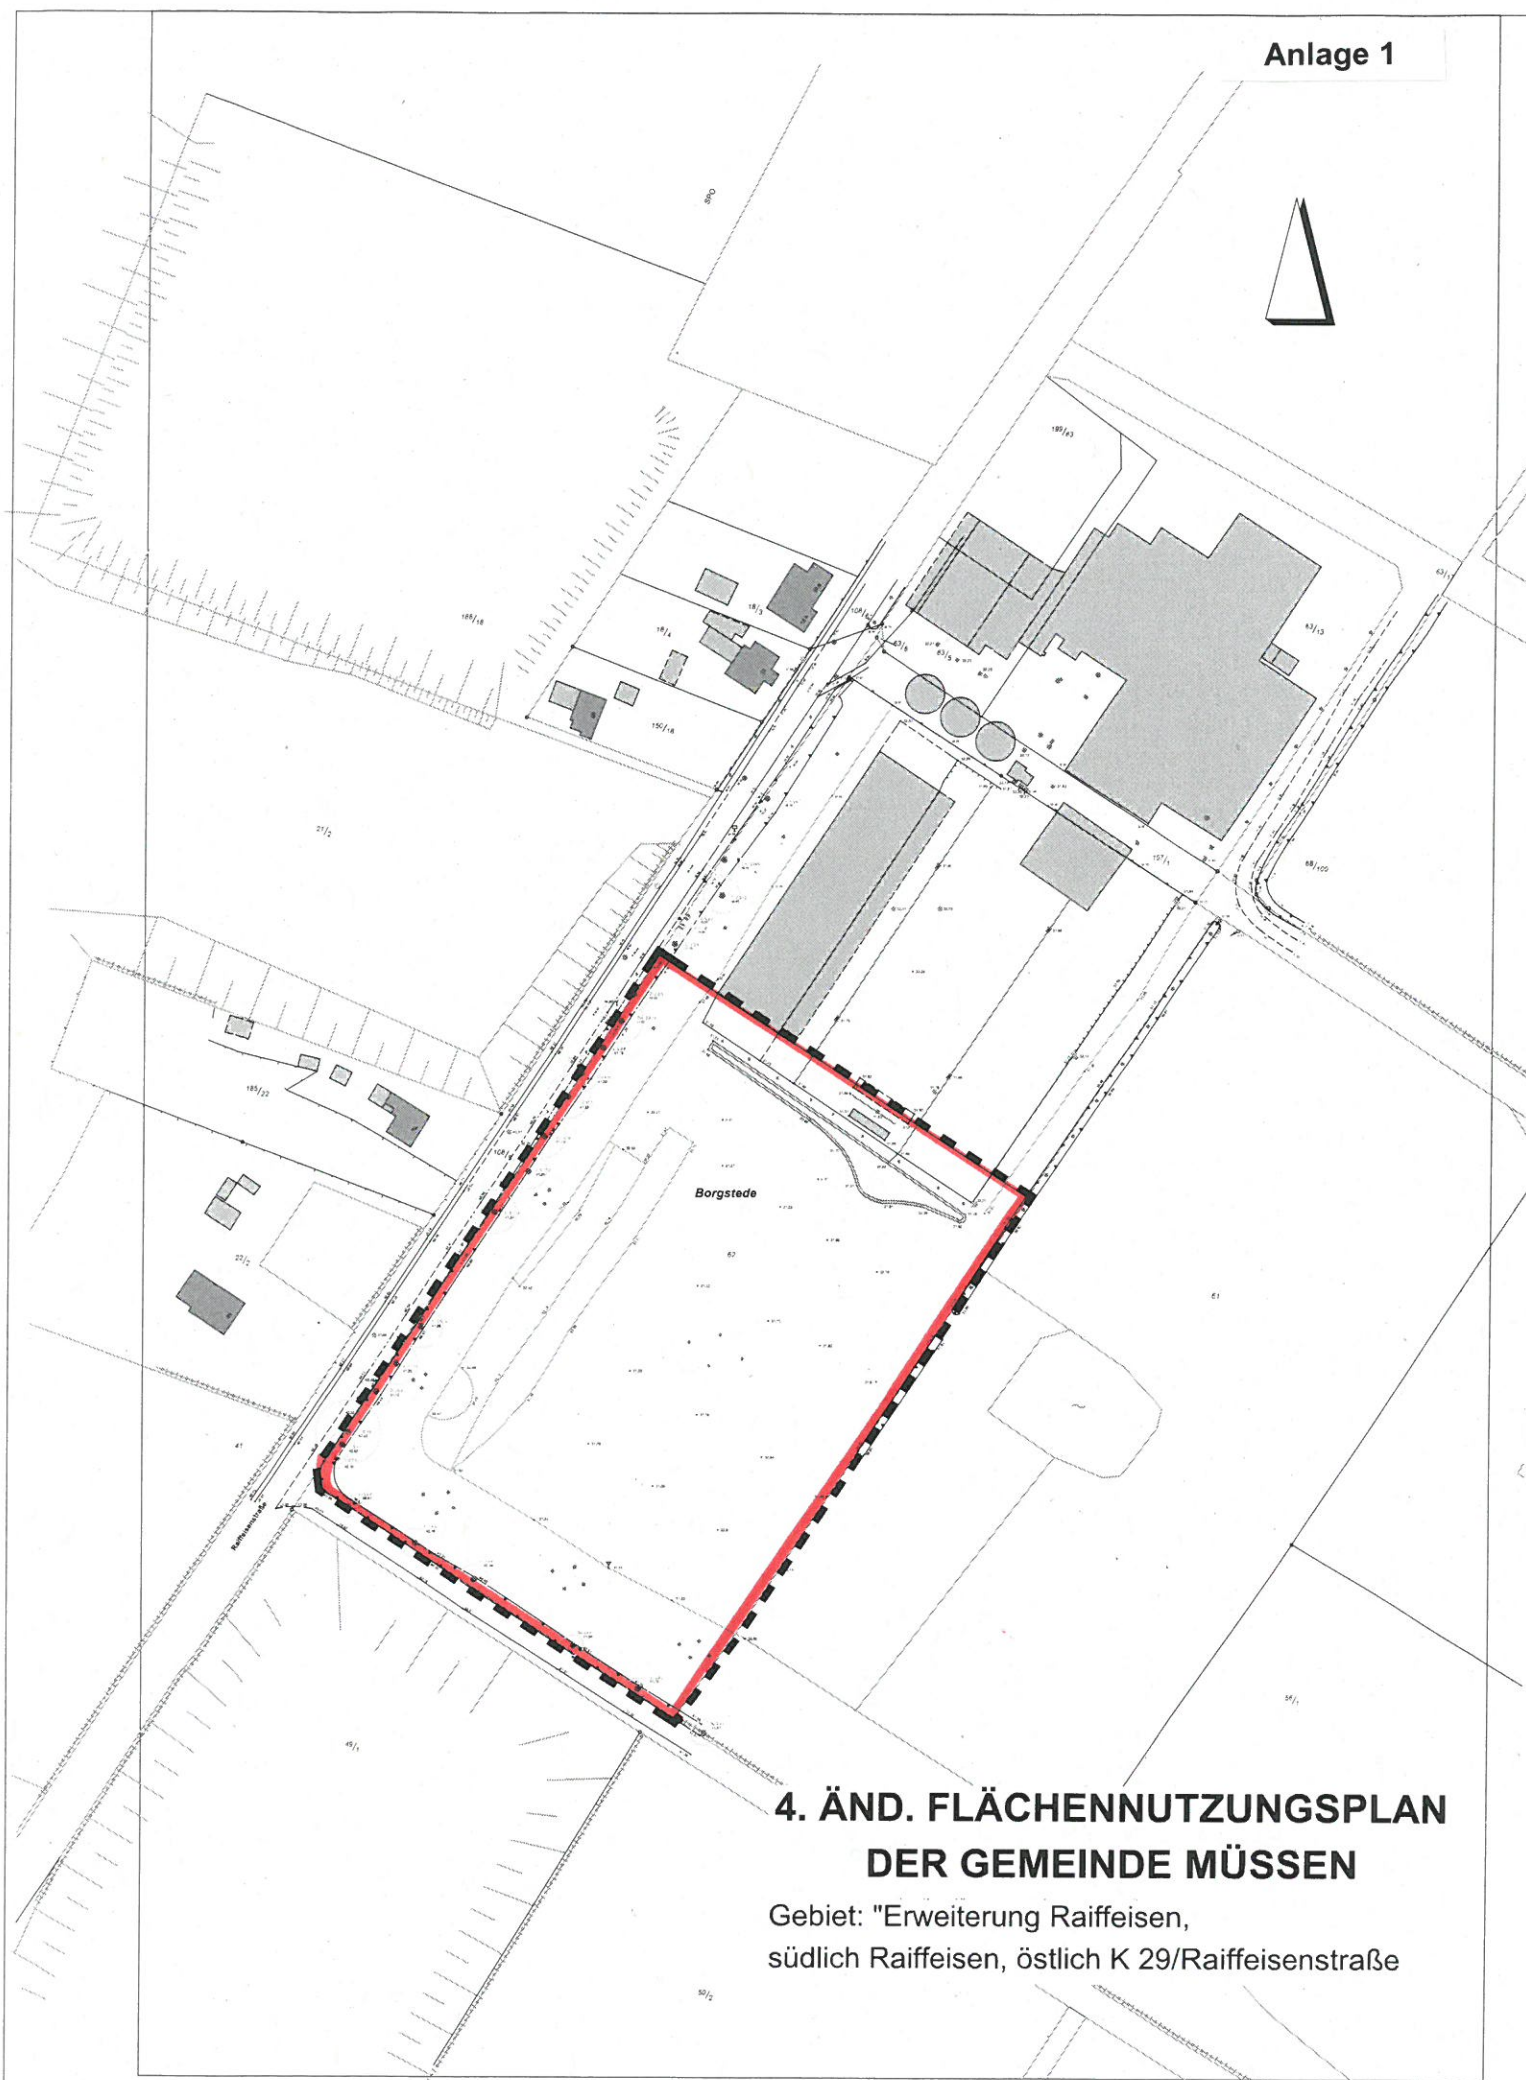

4. ÄND. FLÄCHENNUTZUNGSPLAN DER GEMEINDE MÜSSEN

Gebiet: "Erweiterung Raiffeisen,
südlich Raiffeisen, östlich K 29/Raiffeisenstraße

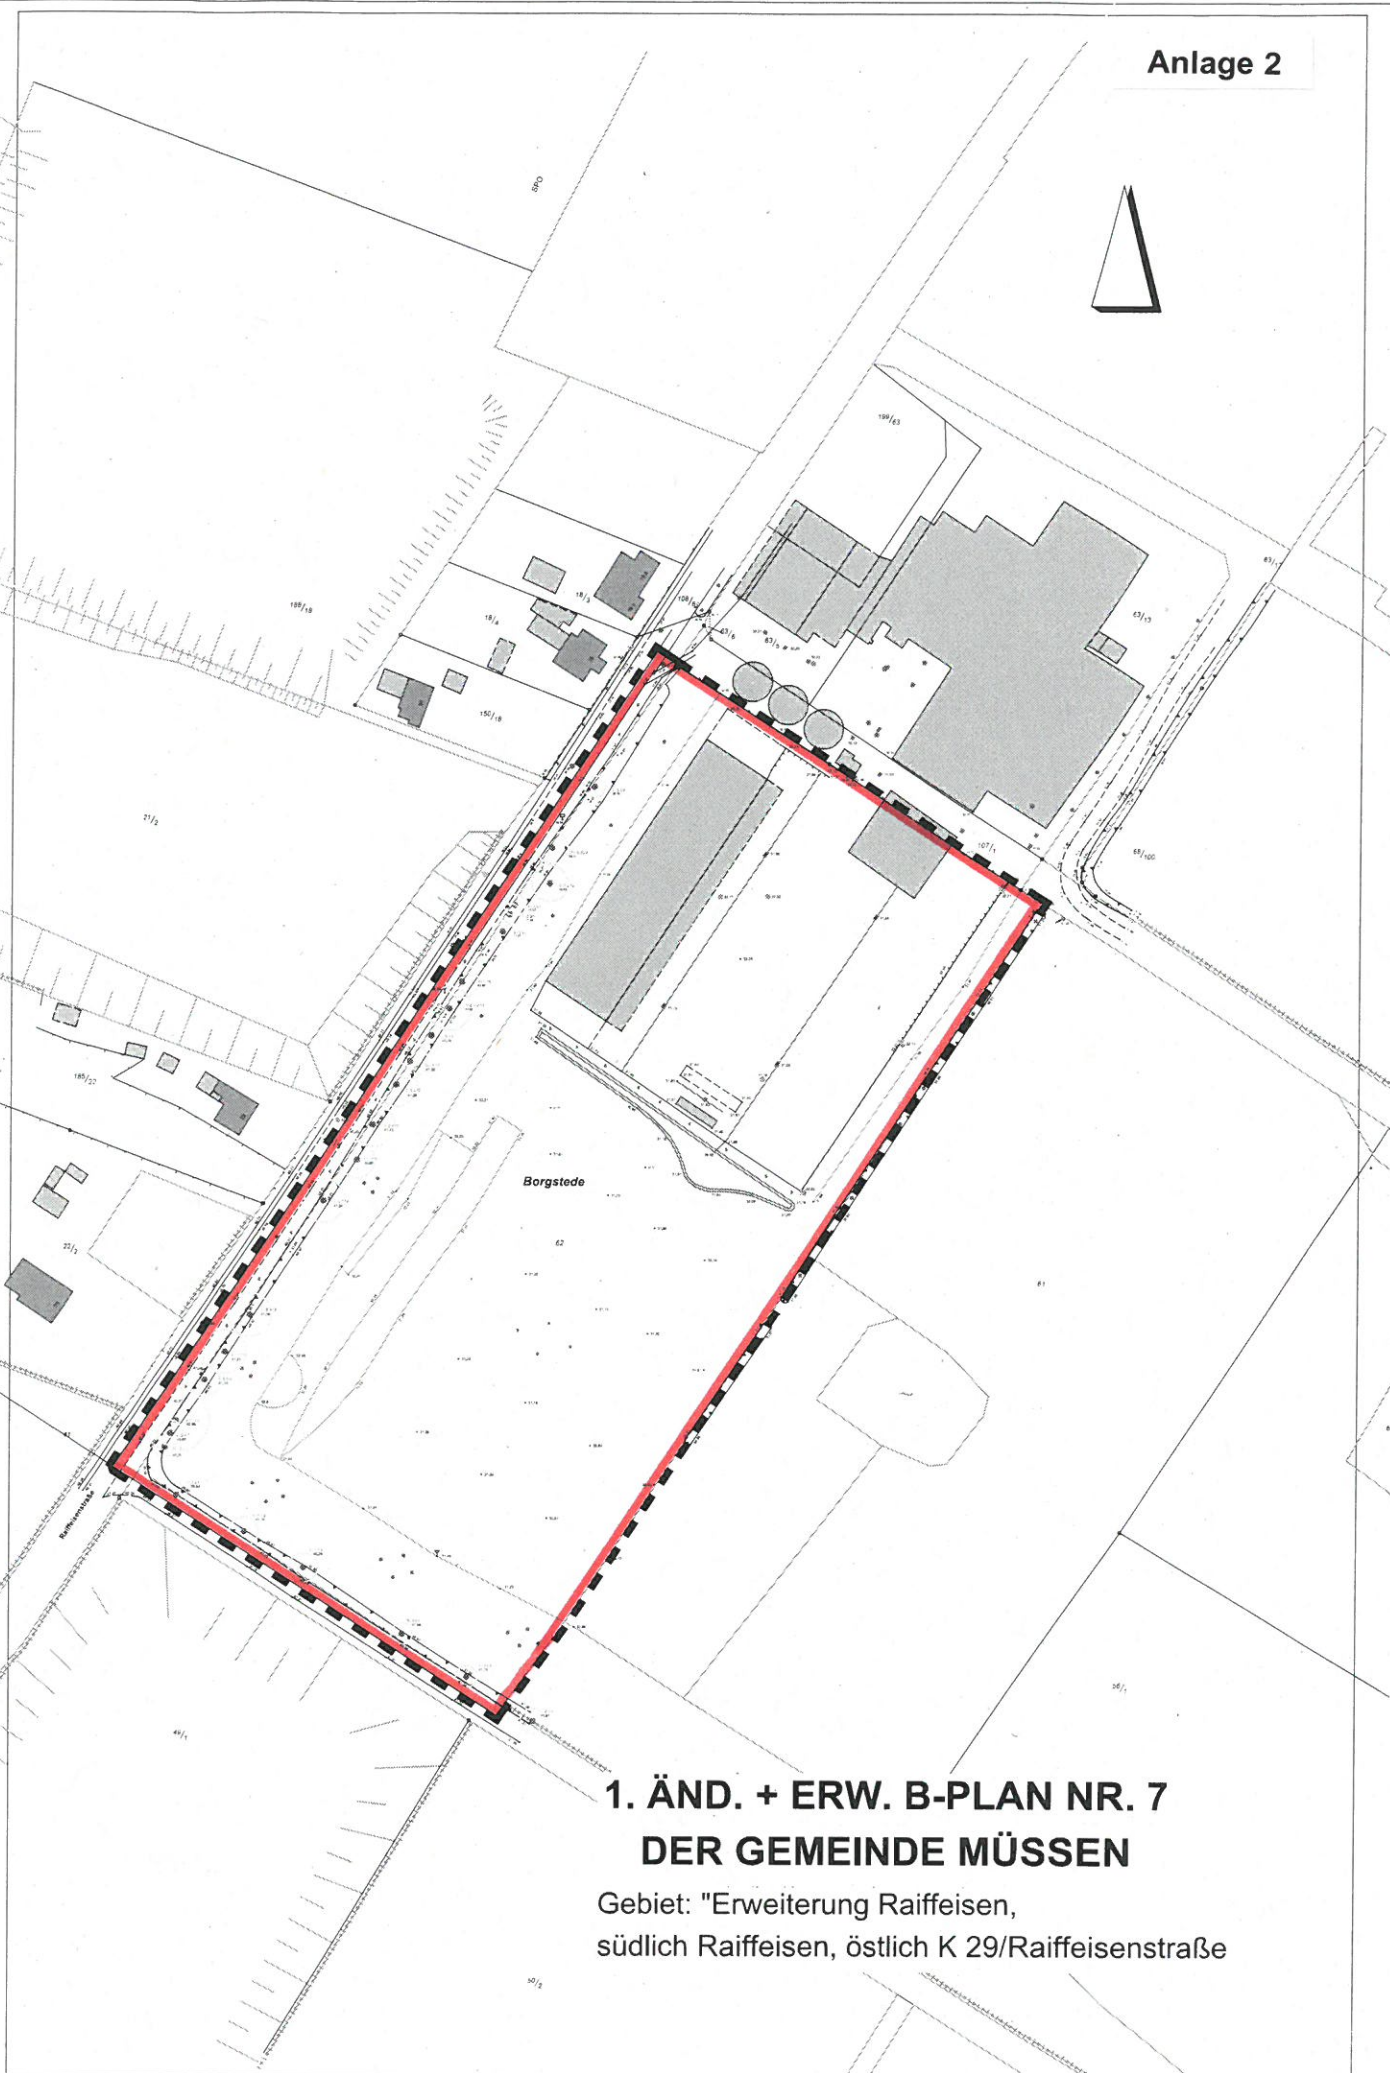

**1. ÄND. + ERW. B-PLAN NR. 7
DER GEMEINDE MÜSSEN**

Gebiet: "Erweiterung Raiffeisen,
südlich Raiffeisen, östlich K 29/Raiffeisenstraße