


PLANZEICHNUNG

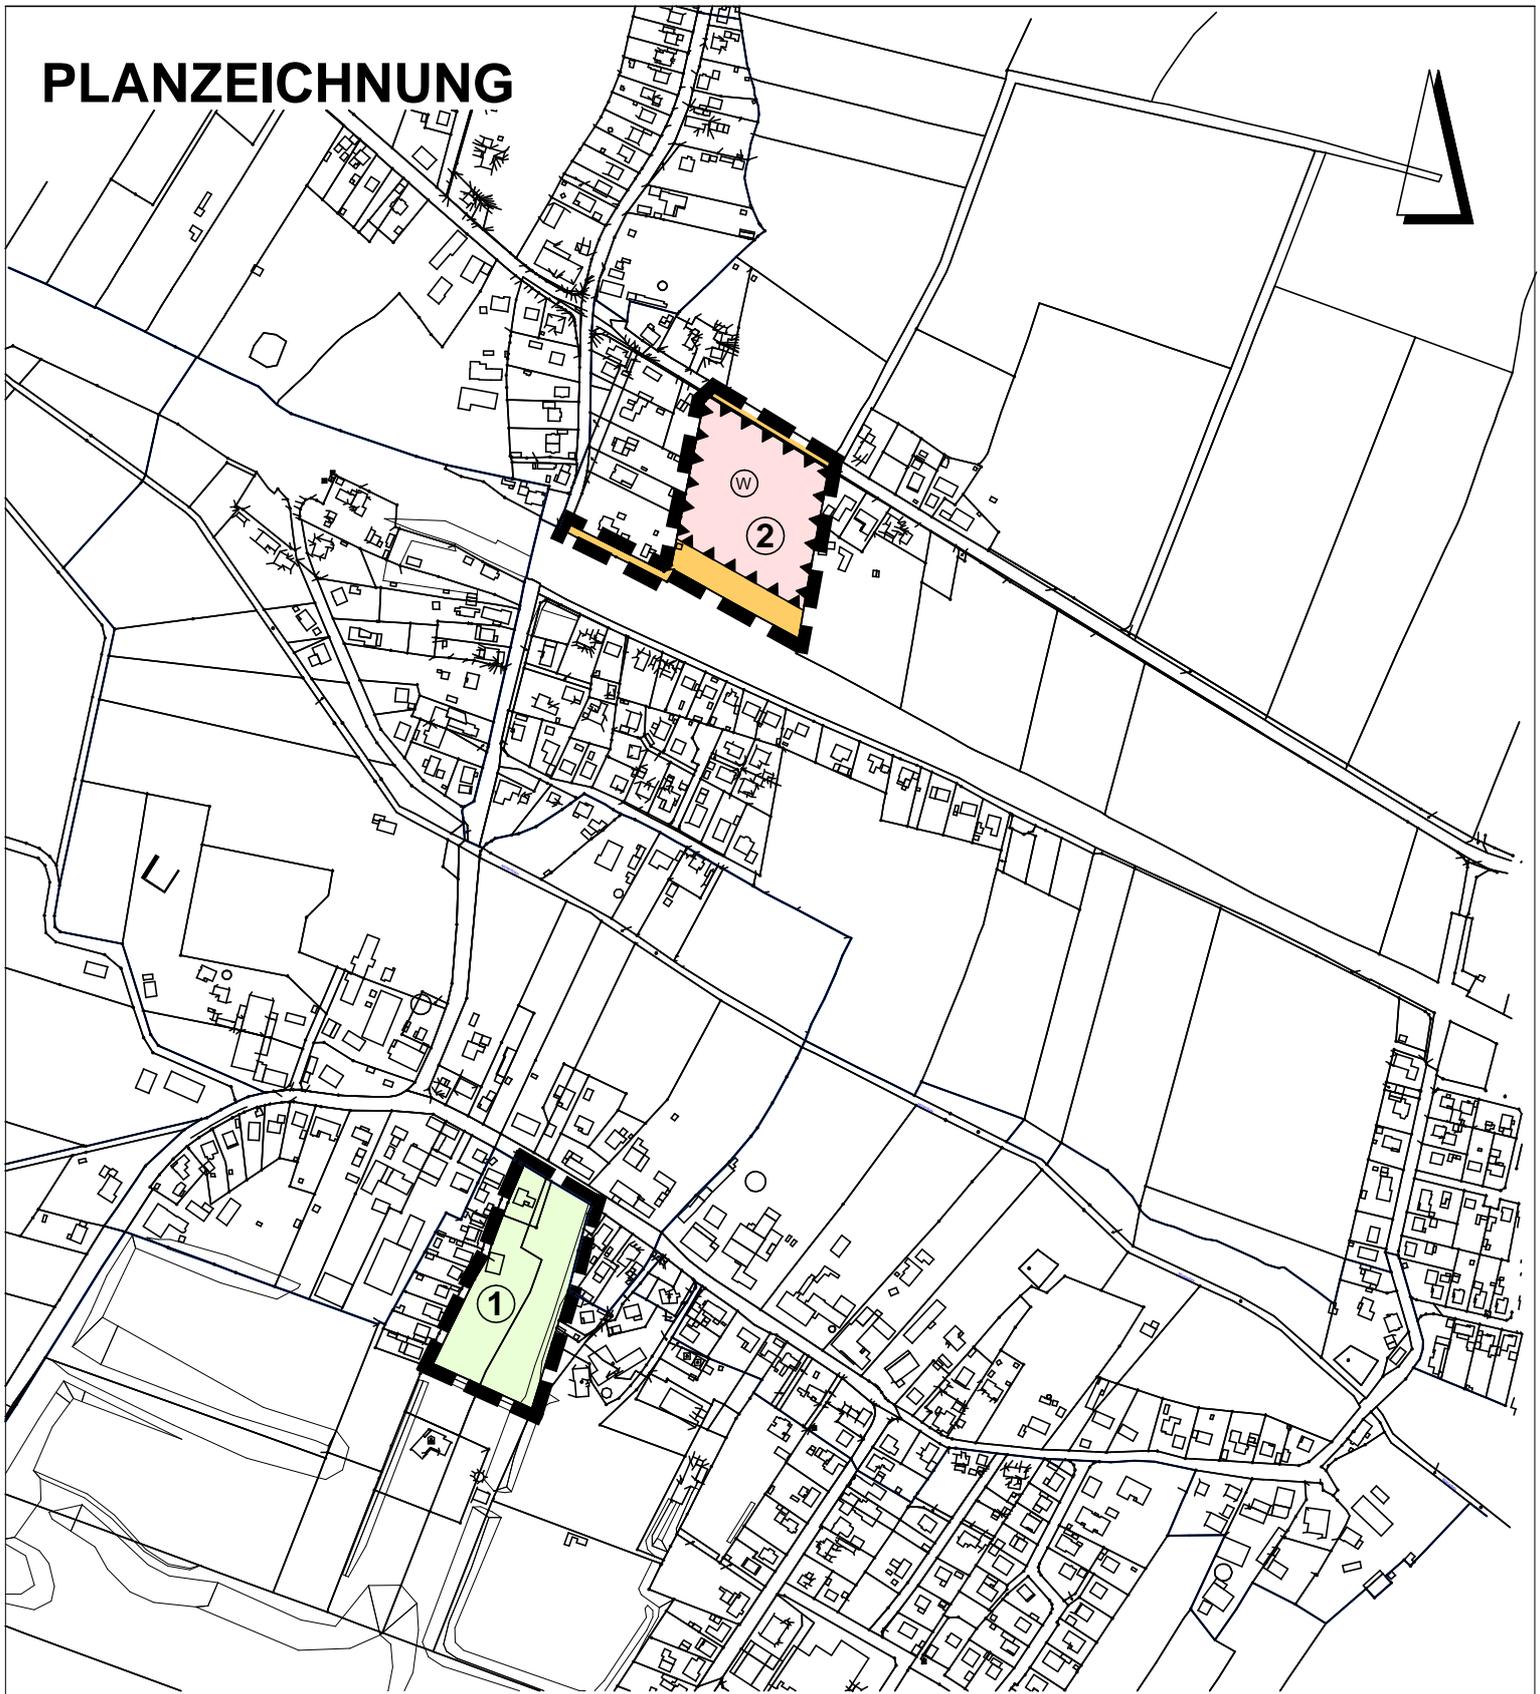

**3. ÄND. DES FLÄCHENNUTZUNGSPLANES
DER GEMEINDE MÜSSEN**

STAND: 7. JUNI 2016