


Satzung der Gemeinde Büchen über den Bebauungsplan Nr. 43 "Ladestraße"

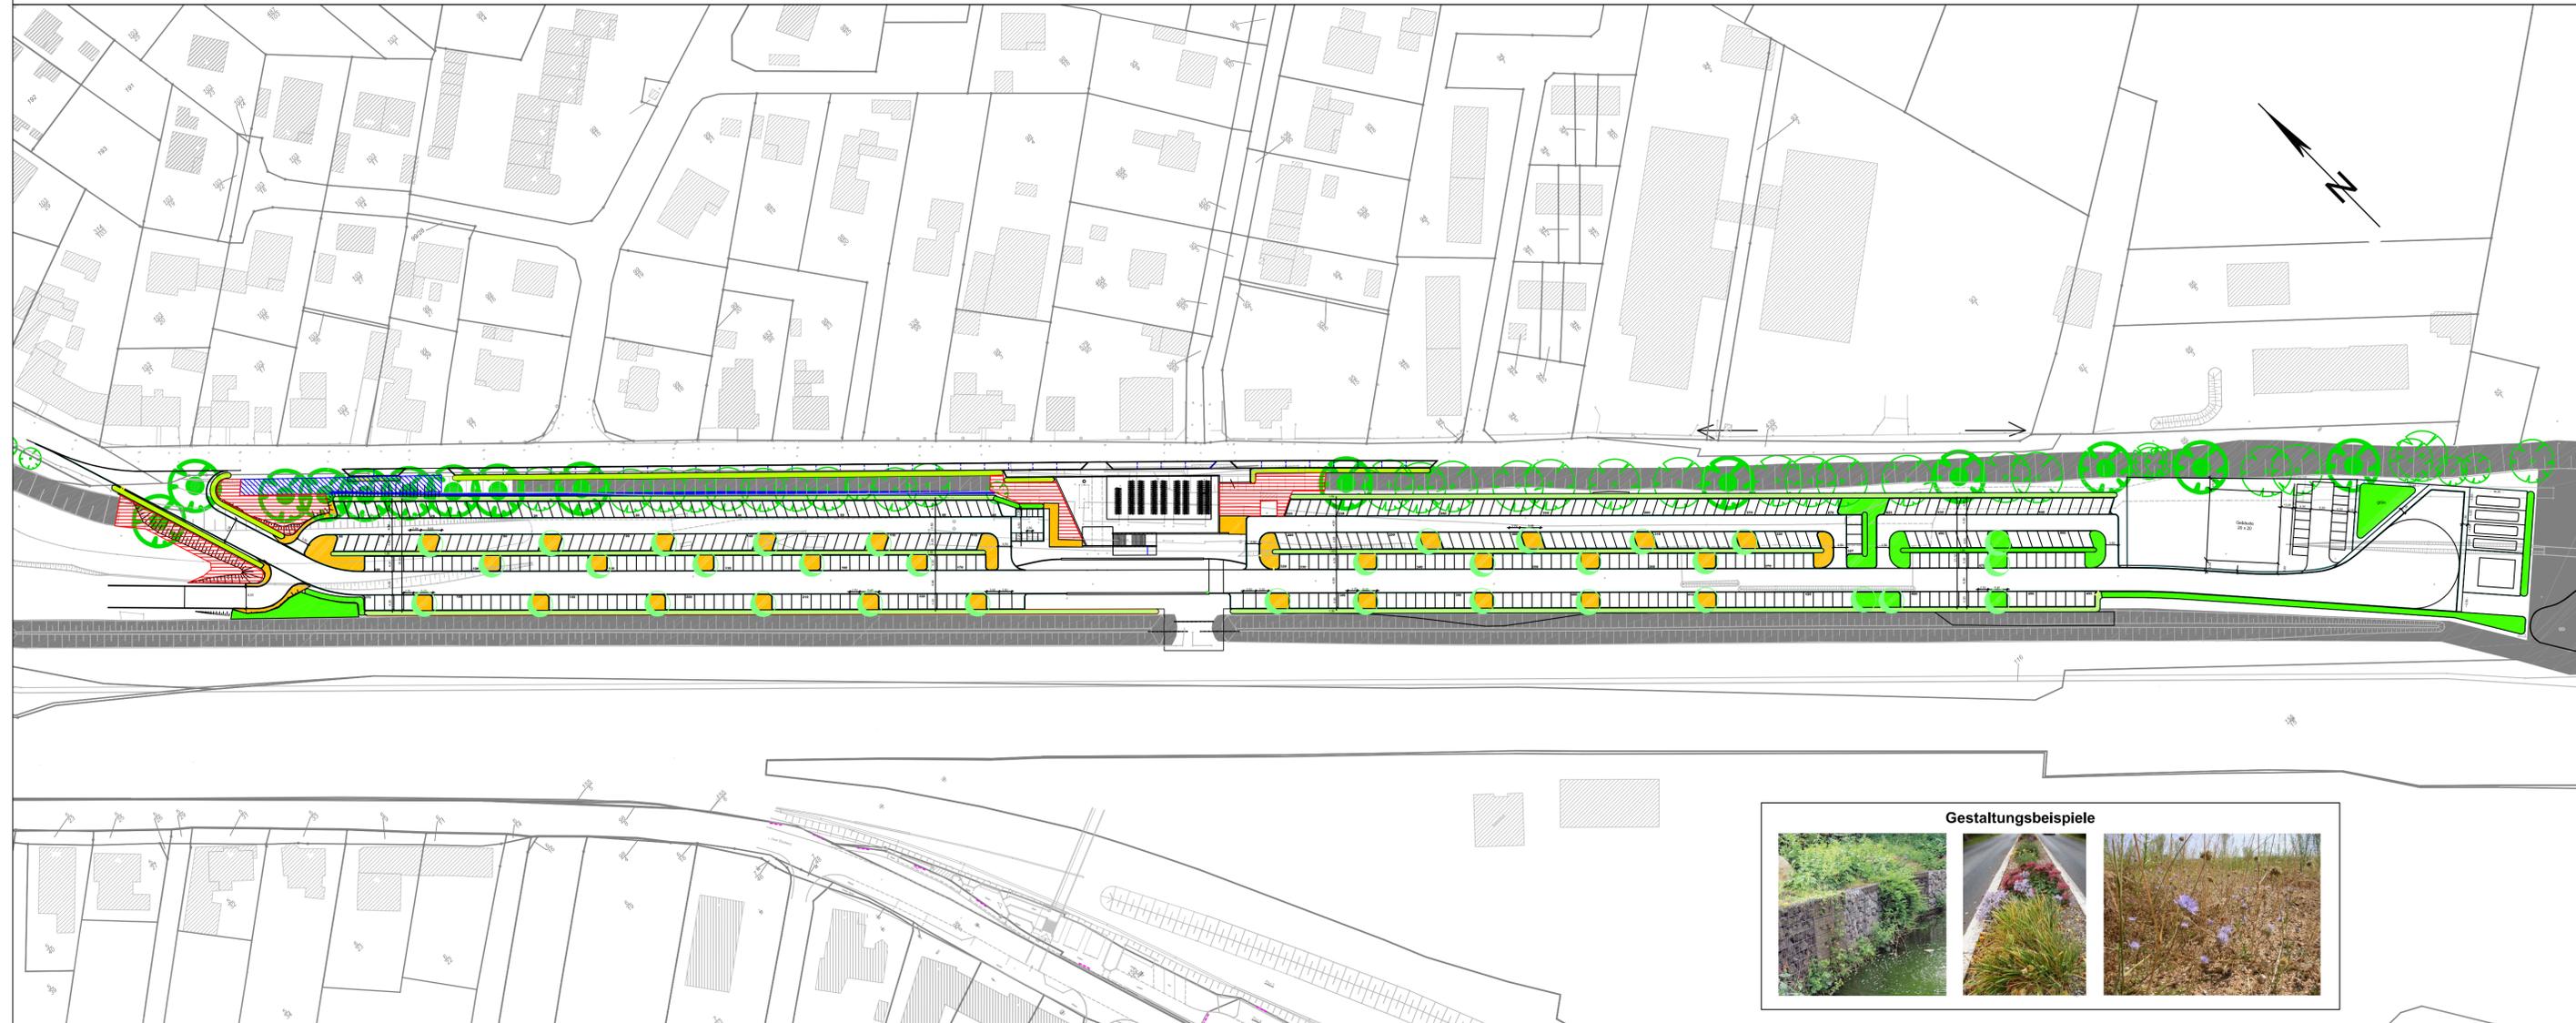

LEGENDE

Freiraumkonzept/Landschaftsbauarbeiten

-  Erhalt von Grünstrukturen / Schotterflächen
hier keine baulichen Maßnahmen zulässig (Naturschutzflächen)
-  Parkplatzbegrünung mit Stauden
-  Parkplatzbegrünung durch Ansaat unterschiedlicher
Ausprägung (Versickerungsmulden)
-  Trockenrasen
-  Halbtrockenrasen
-  Wiesenmischung
-  Bepflanzung "Artenreicher Steilhang" (Sträucher)
-  Bepflanzung Blühsträucher
-  Gestaltung Gabionen, bepflanzt/kombiniert mit Hecken
-  Ergänzungspflanzung Baumreihe am Hang
-  Pflanzung von Bäumen auf dem Parkplatz

Umweltbericht
Grünkonzept
Anlage 3 Blatt 5

Satzung der
Gemeinde Büchen über den
Bebauungsplan Nr. 43
"Ladestraße"
Kreis Herzogtum Lauenburg

Gestaltungsbeispiele



Verfahrensstand nach BauGB

§3(1) §4(1) §4(2) §3(2) §4a(3) §10



BBS
Büro Greuner-Pönicke

24111 KIdl
Russeer Weg 54
Tel. : 0 431 / 69 88 45
Fax : 0 431 / 69 85 33
E-mail: info@bbs-umwelt.de

Stand: 29.06.2016 / KH