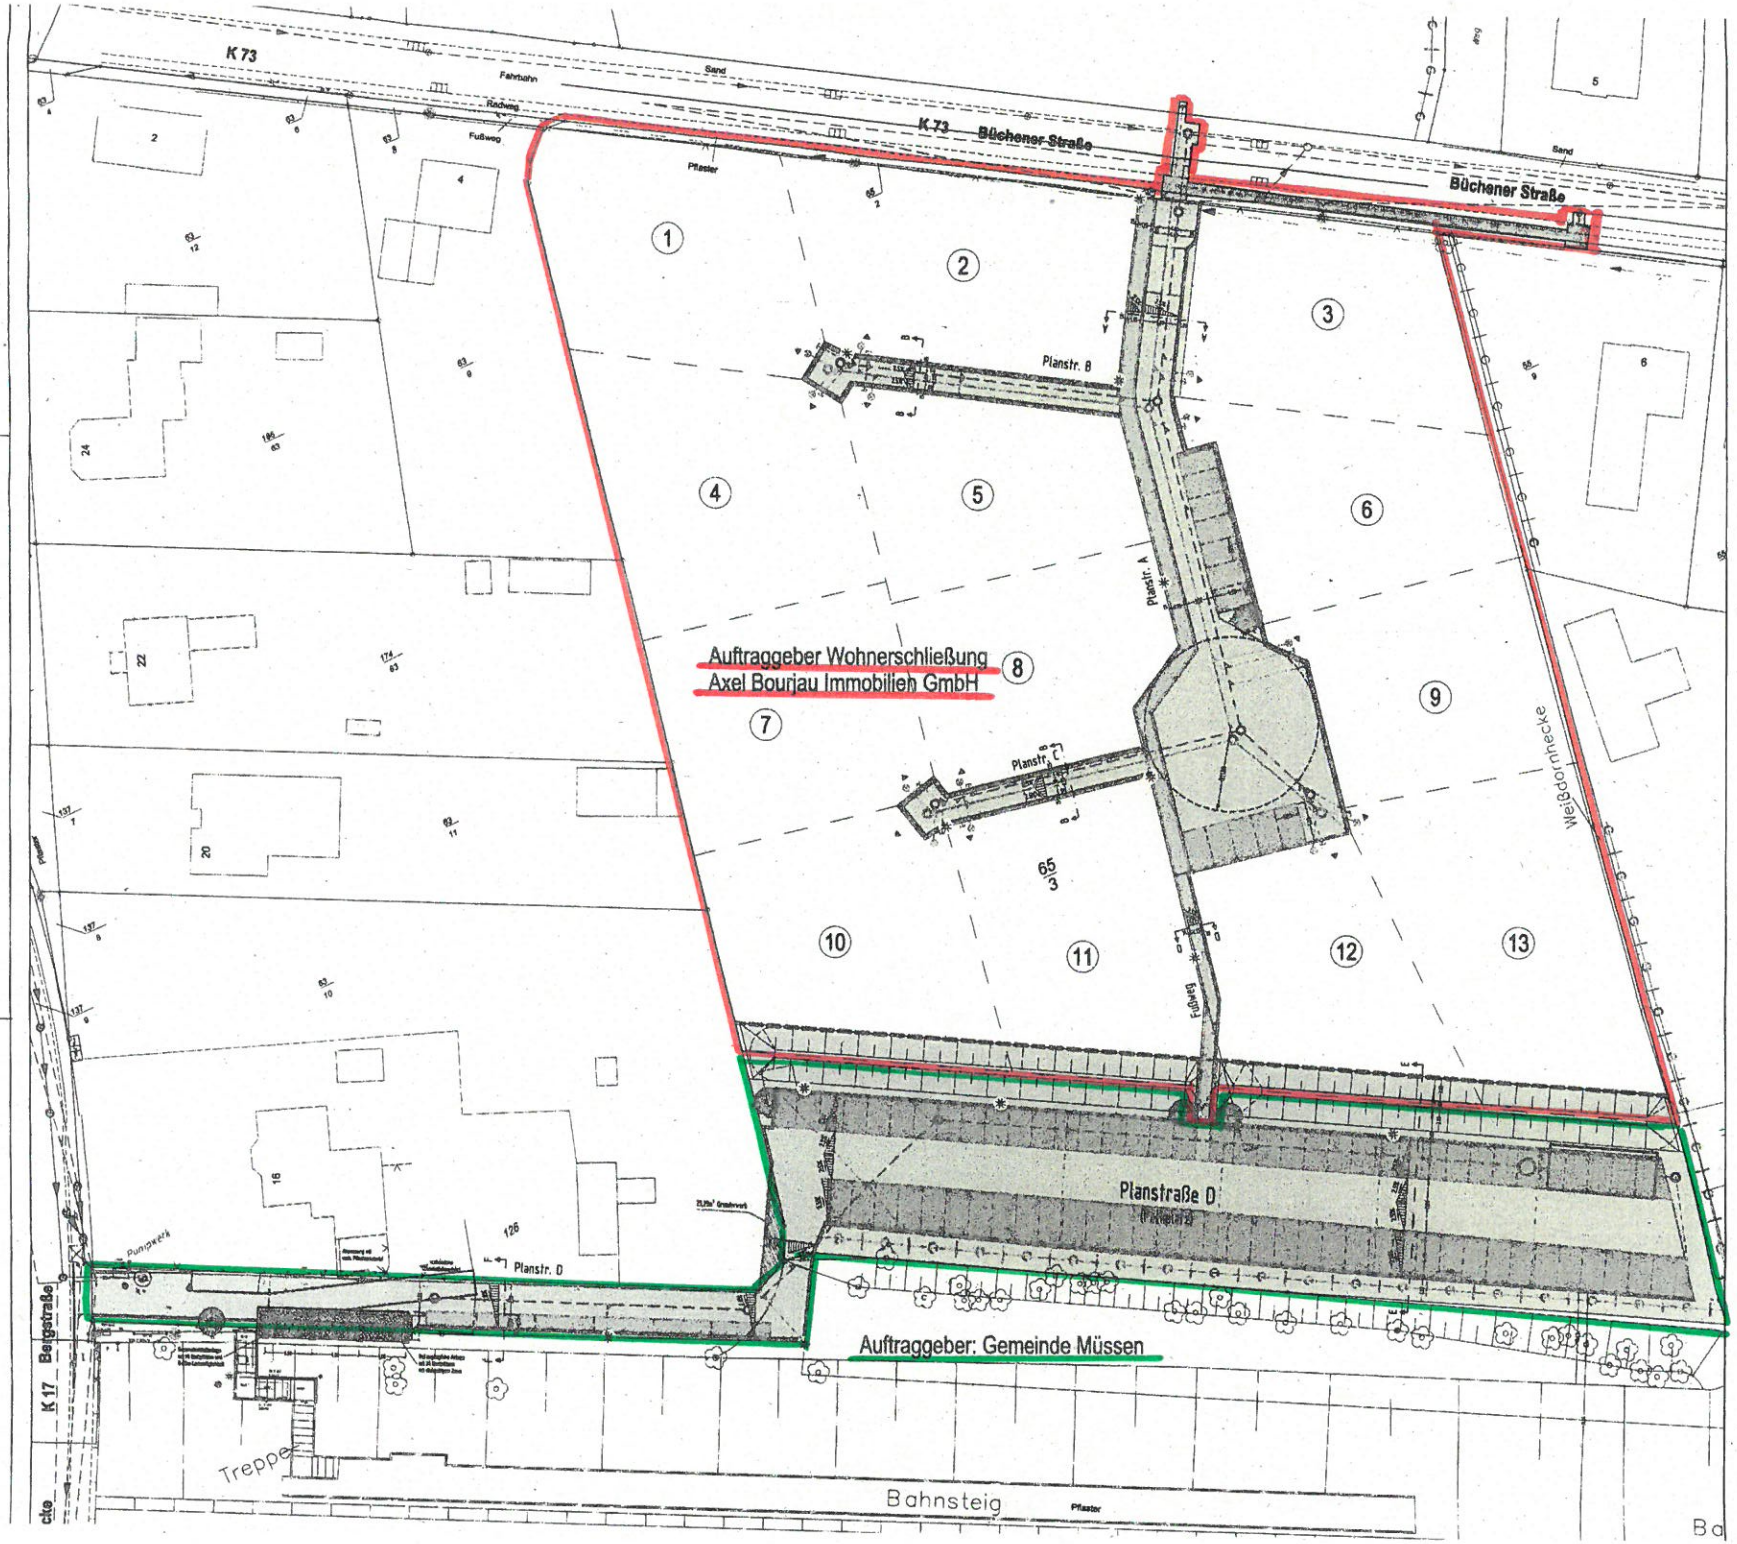

Auftraggeber Wohnerschließung: Axel Bourjau Immobilien GmbH

Zeichenerklärung	Büchener Str.	Planstr. A	Planstr. B	Planstr. C	Fußweg
Betonverbundpflaster grau (Fahrbahn)	-	~ 648,10 m²	~ 121,10 m²	~ 97,42 m²	-
Asphaltdeckung (Fahrbahn)	-	~ 25,95 m²	-	-	-
Betonverbundpflaster anthrazit (Parken)	-	~ 172,65 m²	-	-	-
Betonverbundpflaster grau (Rinne)	-	178,70 m	58,30 m	68,00 m	33,20 m
Betonverbundpflaster rot (Gehweg)	~ 59,96 m²	~ 156,05 m²	-	-	~ 46,60 m²
Grünstreifen	~ 1,50 m²	~ 61,06 m²	~ 21,45 m²	~ 17,00 m²	~ 7,80 m²
gepl. Grand	~ 4,50 m²	-	-	-	-
gepl. Asphalt	~ 15,60 m²	-	-	-	-
gepl. Tiefbord	-	343,00 m	85,60 m	69,00 m	64,85 m
gepl. Straßenablauf	-	4 Stück	4 Stück	4 Stück	-
gepl. Lampenstandort	-	4 Stück	1 Stück	1 Stück	1 Stück
gepl. Grundstückszufahrt	-	5 Stück	4 Stück	4 Stück	-
gepl. RW-Schächte	2 Stück	3 Stück	1 Stück	1 Stück	-
gepl. RW-Schächte	1 Stück	4 Stück	1 Stück	1 Stück	-
gepl. SW - Hausanschlußschächte	-	5 Stück	4 Stück	4 Stück	-
gepl. SW-Kanal	53,50 m	85,00 m	41,00 m	43,00 m	-
gepl. RW-Kanal	10,08 m	79,00 m	40,50 m	48,00	-
gepl. SW-Anschlußleitung	19,00 m	28,50 m	13,38 m	12,90 m	-
gepl. RW-Anschlußleitung	-	53,25 m	21,10 m	18,45 m	-
gepl. Anschlußleitung versickert (SW)	1 Stück	-	-	-	-
gepl. Anschlußleitung versickert (RW)	-	5 Stück	4 Stück	4 Stück	-
gepl. Baum	-	1 Stück	-	-	-

Auftraggeber: Gemeinde Müssen

Zeichenerklärung	Planstr. D
Betonverbundpflaster grau (Fahrbahn)	~ 1.207,30 m²
Betonverbundpflaster anthrazit (Parken)	~ 14,50 m²
Rasengittersteine (Parken)	~ 1.040,50 m²
Betonverbundpflaster grau (Rinne)	345,70 m
Betonverbundpflaster rot (Gehweg)	~ 8,55 m²
Grünstreifen	~ 506,86 m²
gepl. Grundanwerk	~ 23,25 m²
gepl. Tiefbord	749,05 m
gepl. Straßenablauf	19 Stück
gepl. Lampenstandort	7 Stück
gepl. Wall	118,05 m / 305,25 m²
gepl. RW-Schächte	5 Stück
gepl. RW-Kanal	153,23 m
gepl. RW-Anschlußleitung	119,00 m
gepl. Baum	4 Stück

Aufstellungsgrenzen zwischen Auftraggebern

N

Plangrundlage

Archiv- und Planer Hans-Jörg Johansen

Dem Lage- und Bestandsplan ist die amtliche "Automatisierte Liegenschaftskarte (ALK)" Hinterzug. Die Genauigkeit richtet sich nach der jeweiligen Erstehungsgrundlage (z.B. Vermessung oder Digitalisierung)
Koordinatensystem: Gauß-Krüger

Maßstab 1:250

0 5 10 15 20 25 30 35 40

Index	Art der Änderung	Datum	Name

Grossere Alte 34
20767 Altenwalde
Tel. 0 48 33 - 67 77 0
Fax 0 48 33 - 67 77 33
Mail:
info@sass-und-kollegen.de
www.sass-und-kollegen.de

Ingenieurgemeinschaft
Sass & Kollegen
Verkehrswesen · Abwassertechnik · Stadtplanung · Landschaftsplanung

Bun. Nr.: 18048	Bauherr: Gemeinde Müssen
Zeichnungsnr.: 18048-3-0/VNo N_0880_	Bauvorhaben: Erschließung B-Plan Nr. 11