

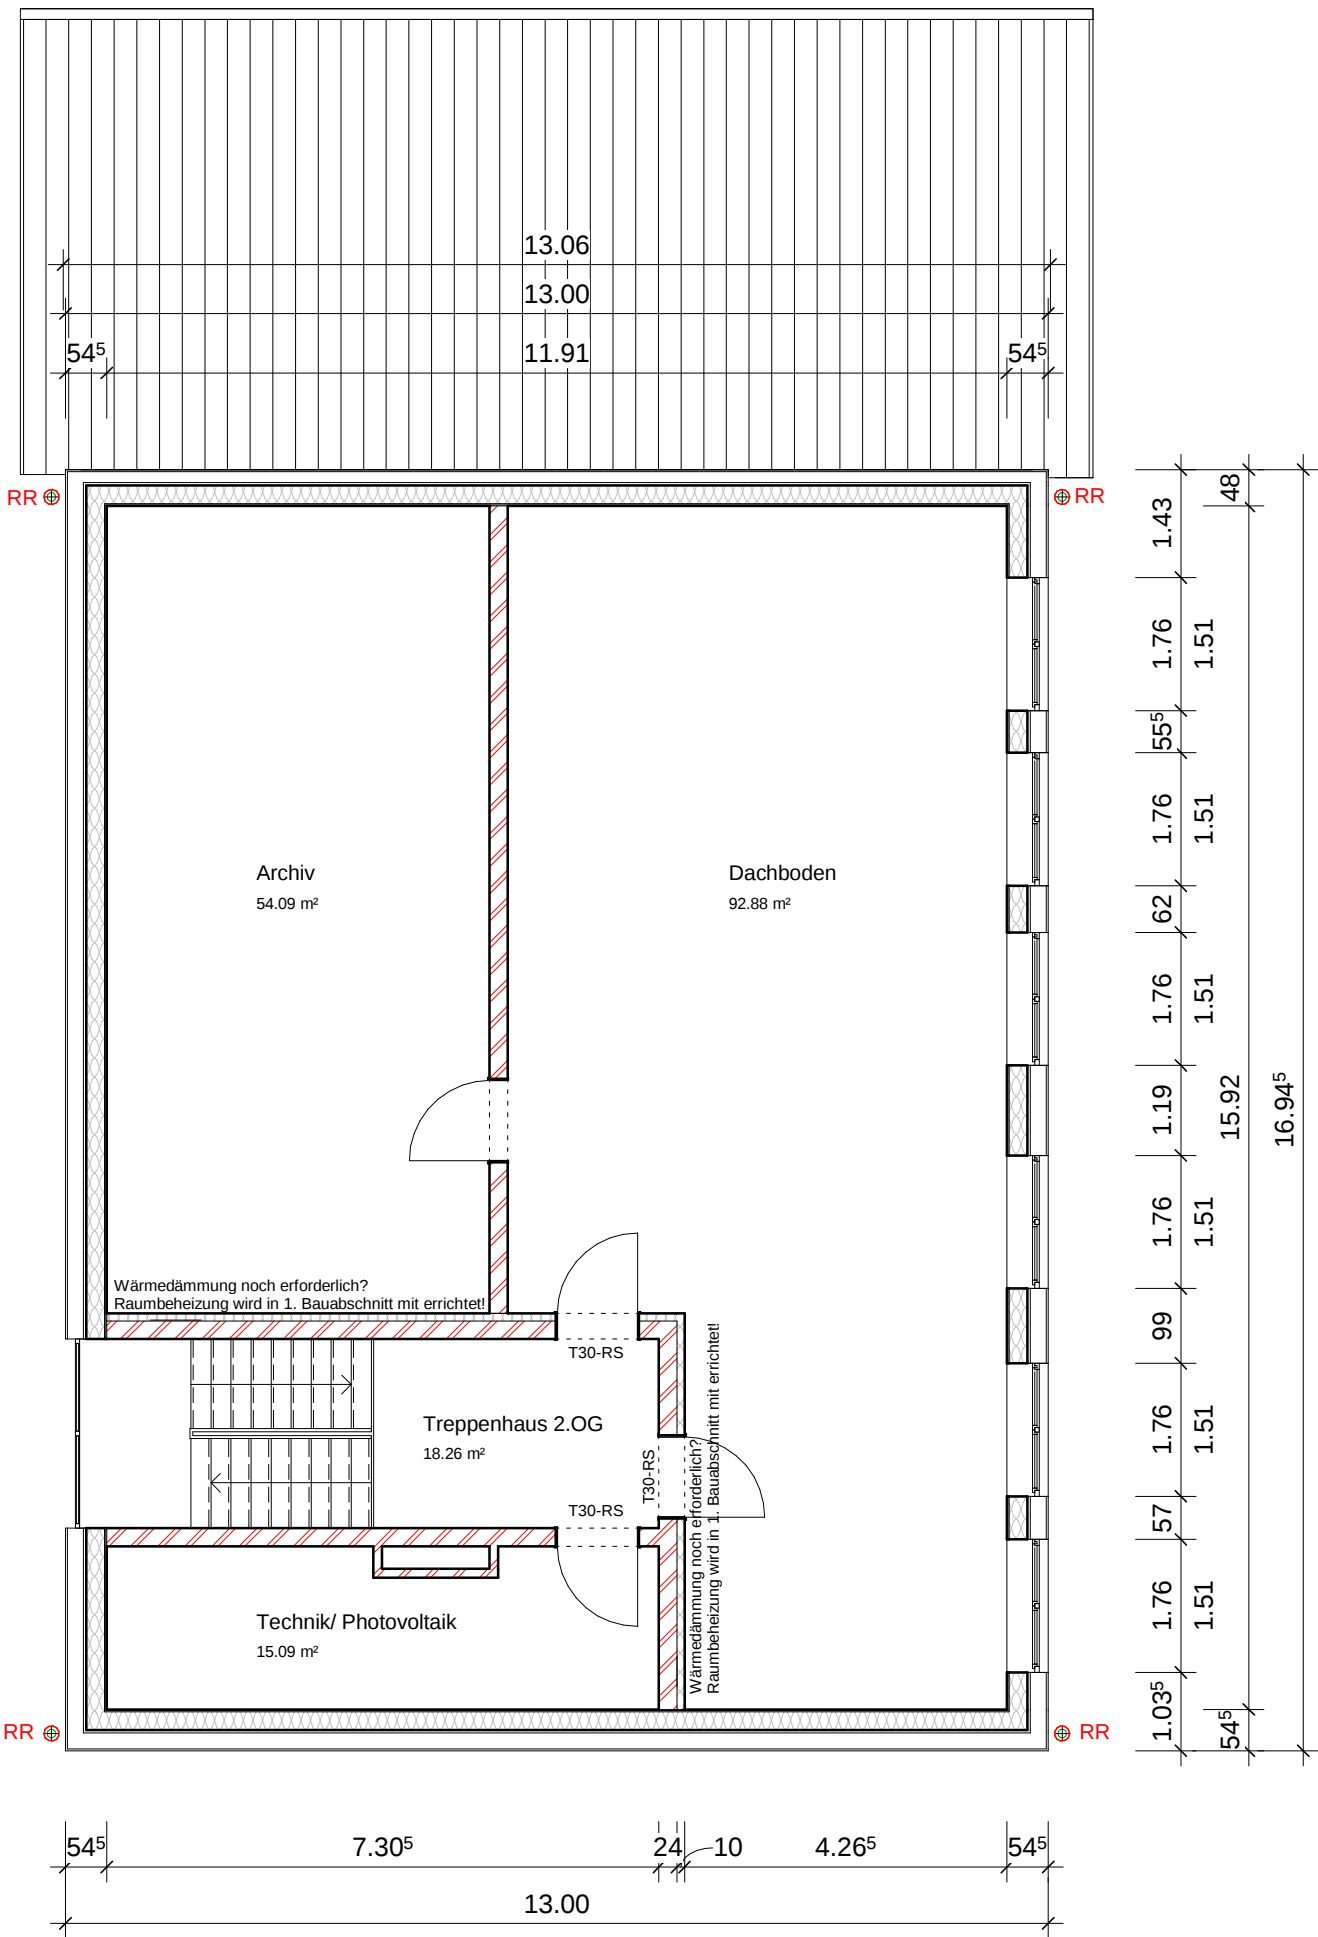
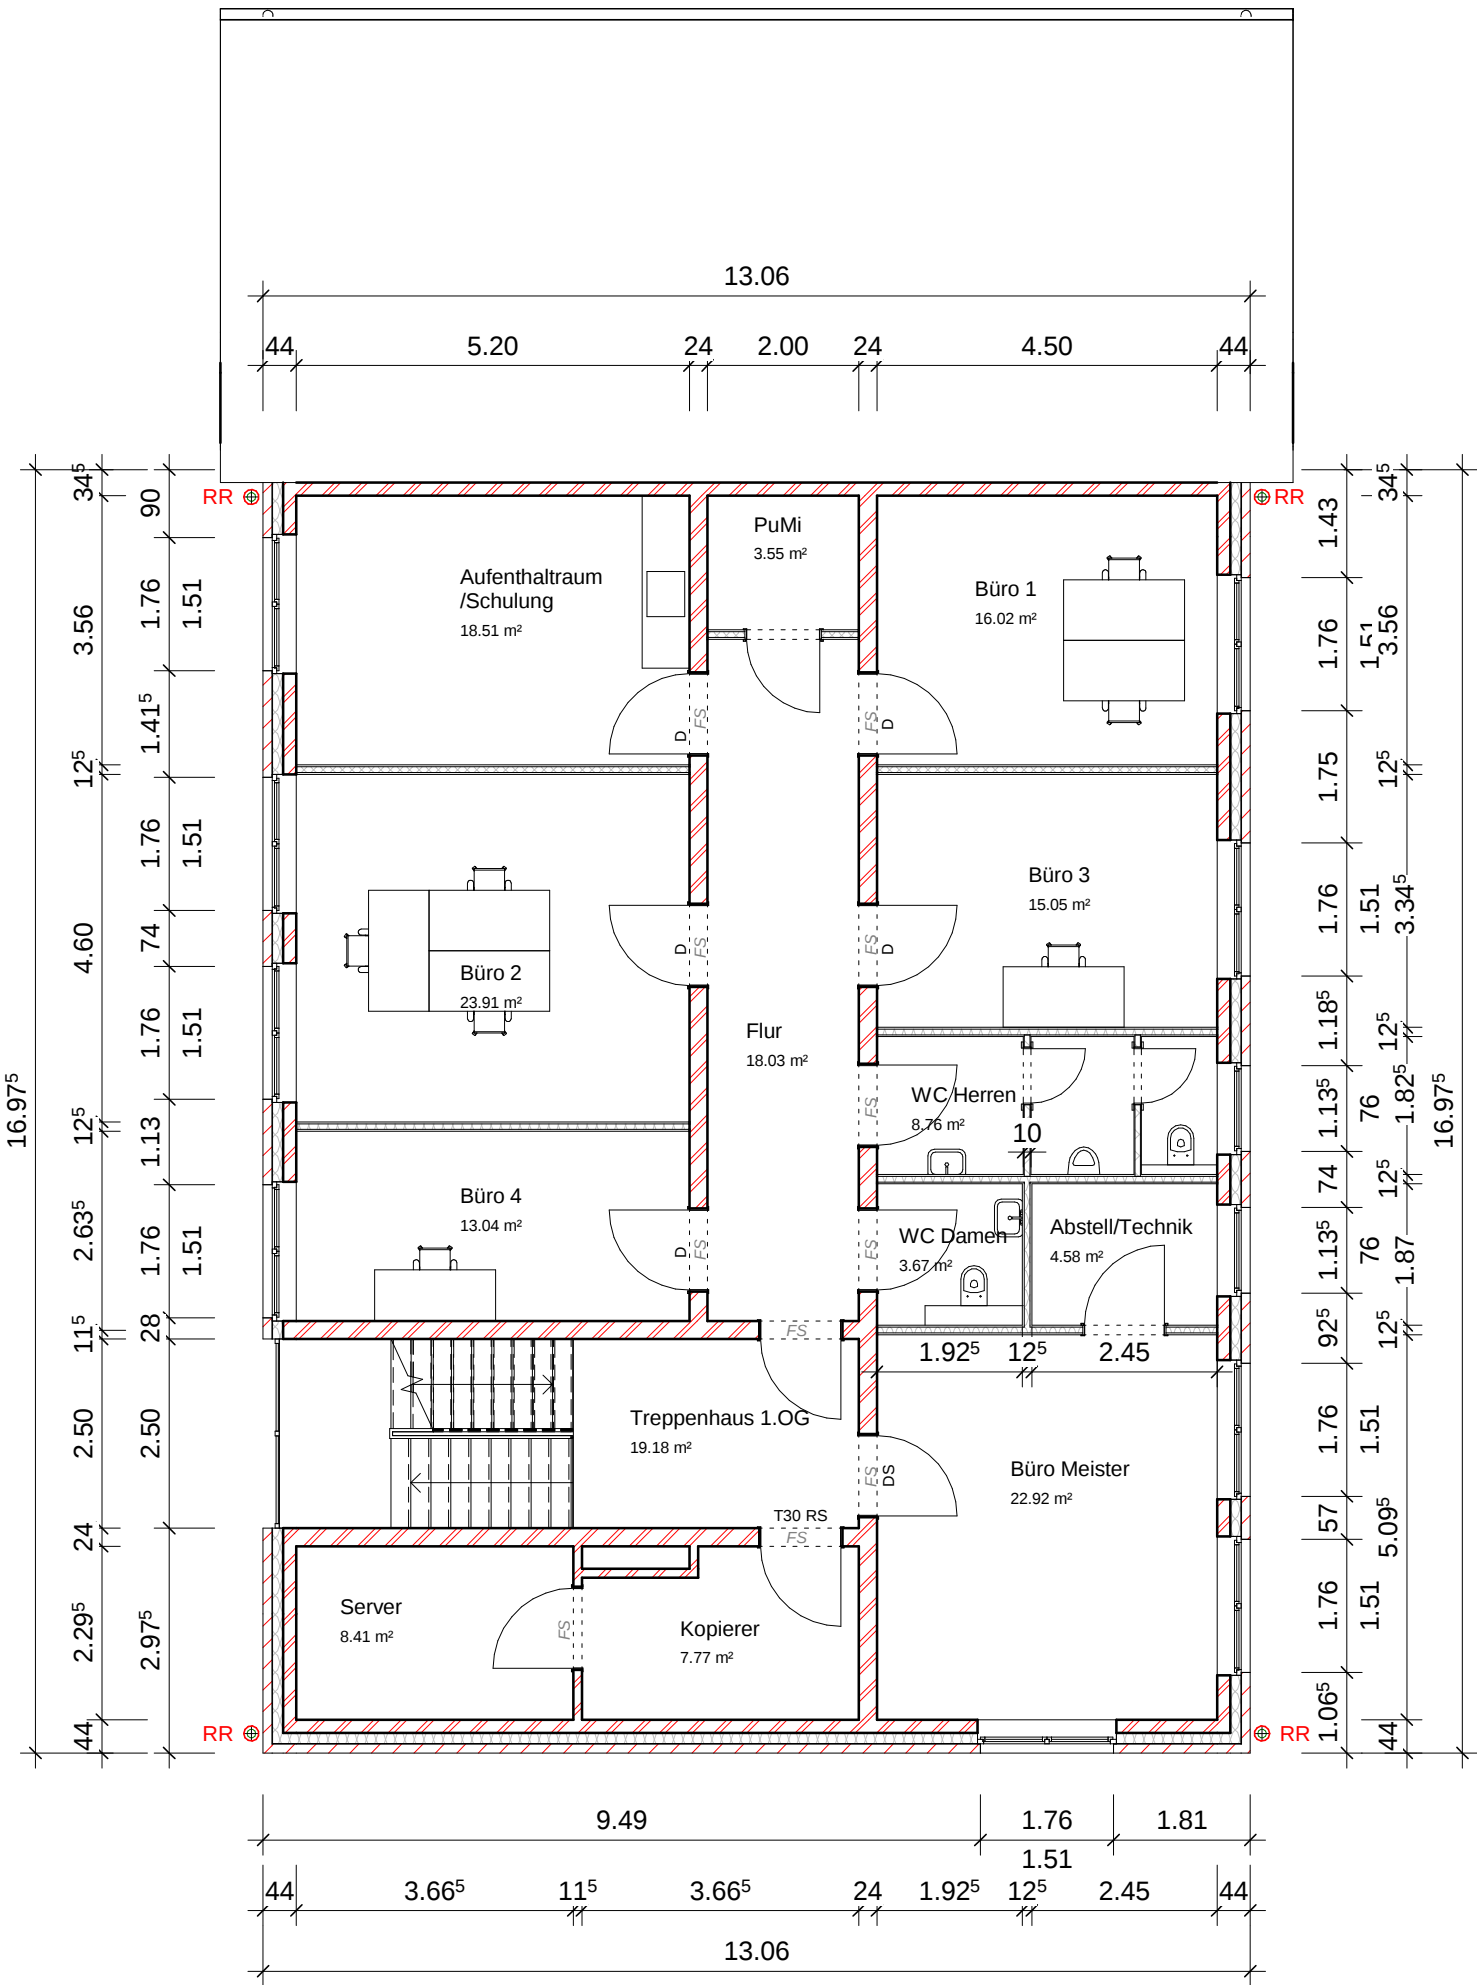


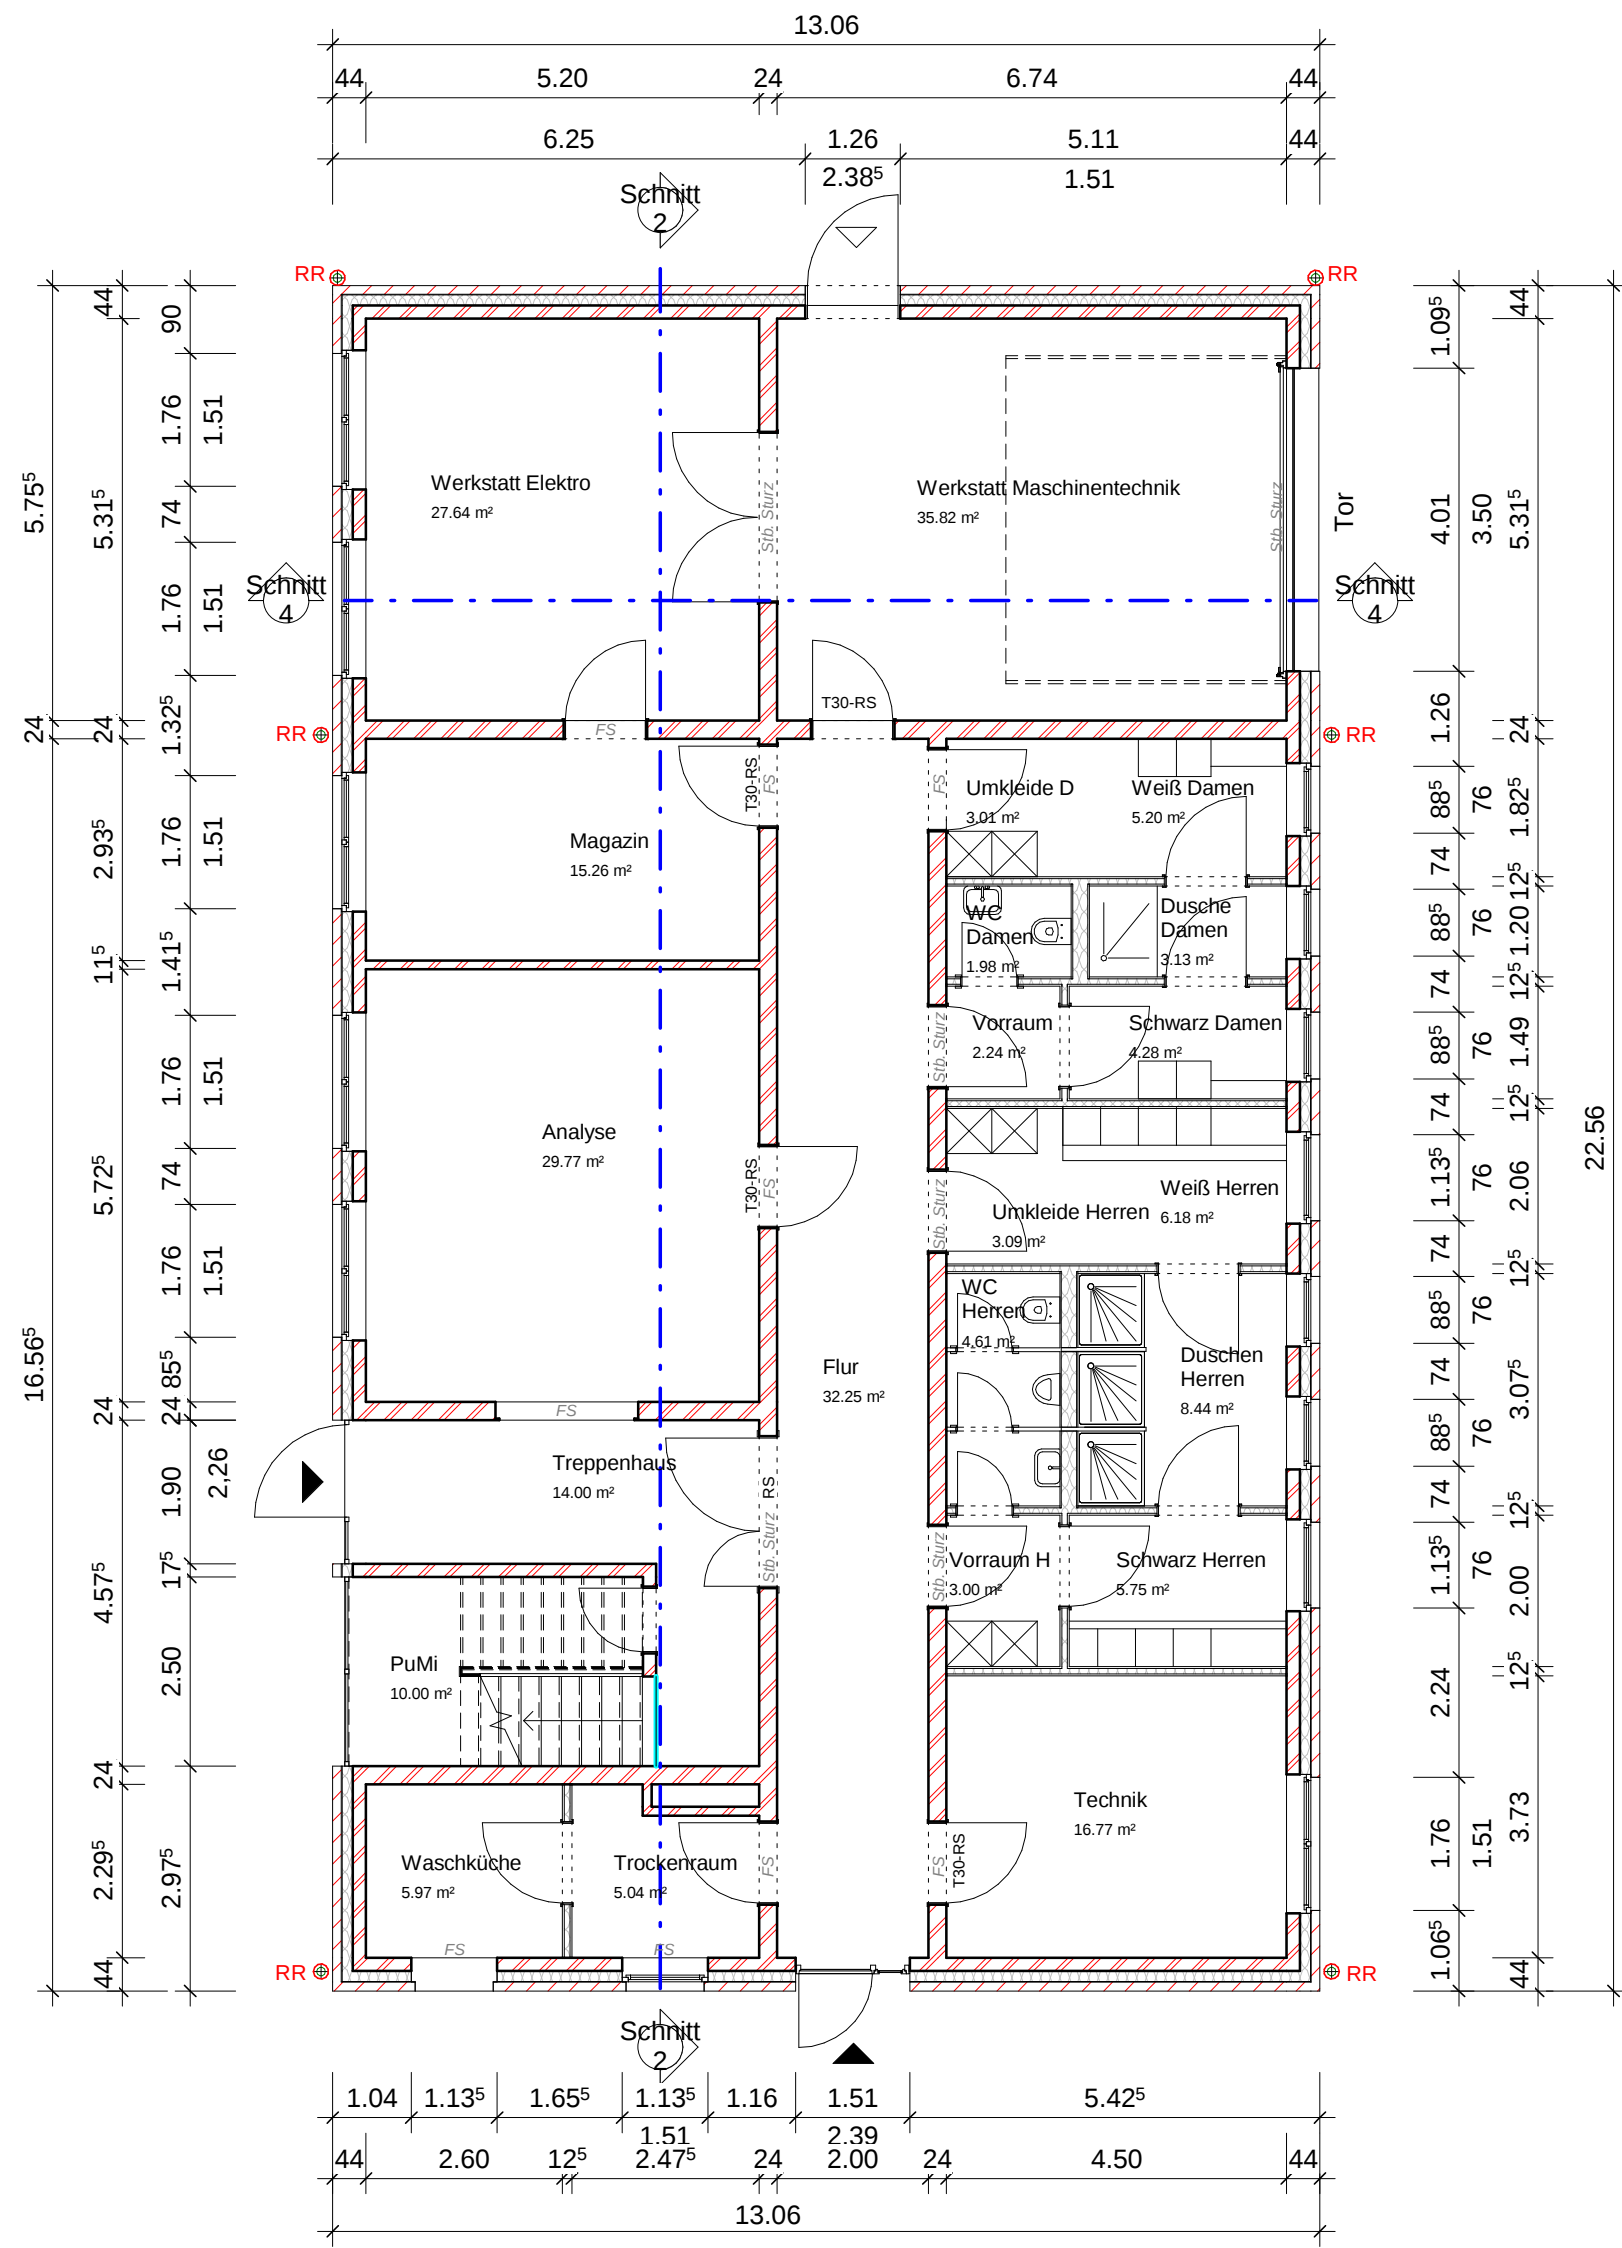

- Legende:**
- Porenbeton (Materialeigenschaften ergänzen)
 - Kalksandstein (Materialeigenschaften ergänzen)
 - Verblend
 - Stahlbeton (Materialeigenschaften ergänzen)
 - Estrich (Materialeigenschaften ergänzen)
 - Holzrahmenbauwand (außen)
 - Holzrahmenbauwand (innen)
 - Wärmedämmung WLK ?
 - Perimeterdämmung WLK ?
 - Kies
 - Gewachsener Boden

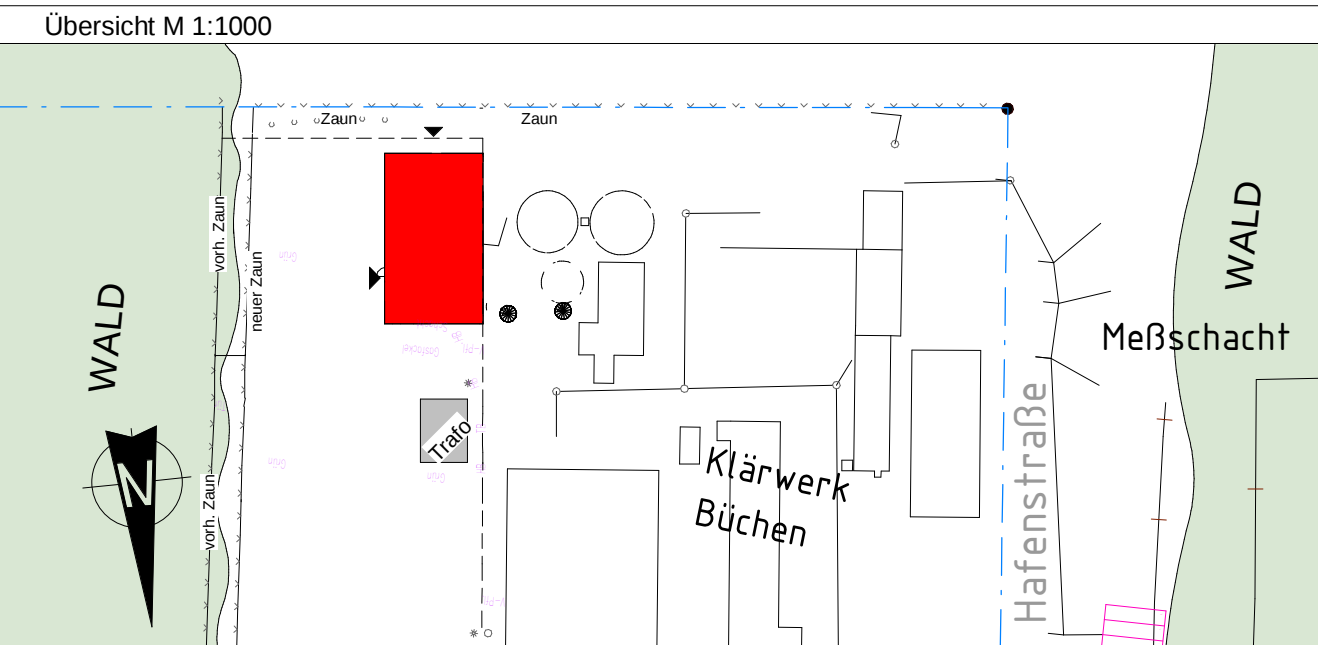

Planst.	Datum	Änderung	Bearbeiter
Das Urheberrecht an dieser Zeichnung verbleibt bei Golinski architektur. Diese Zeichnung ist dem Empfänger zum persönlichen Gebrauch überlassen. Ohne unsere schriftliche Genehmigung darf diese nicht vervielfältigt werden, noch dritten Personen zugänglich gemacht werden.			
Projekt:			
Neubau Betriebsgebäude Klärwerk Büchen			
Hafenstraße, 21514 Büchen			
Bauherr			
Gemeinde Büchen			
Amtsplatz 1, 21514 Büchen			
Plan:		Datum	31.01.2017
Grundriss EG, 1.OG, 2.OG		Gezeichnet	Awat Ahmad
Planverfasser:		Geprüft	Petra Golinski
Golinski architektur		Projektnummer	14-129
Petra Golinski		Plannummer	B110
Am Sportplatz 3		Maßstab	Wie angezeigt
23881 Breitenfelde			
Tel.: 04542-99 5 90-0			
Fax: 04542-99 5 90-25			
info@golinski-architektur.de			