


PLANZEICHNUNG

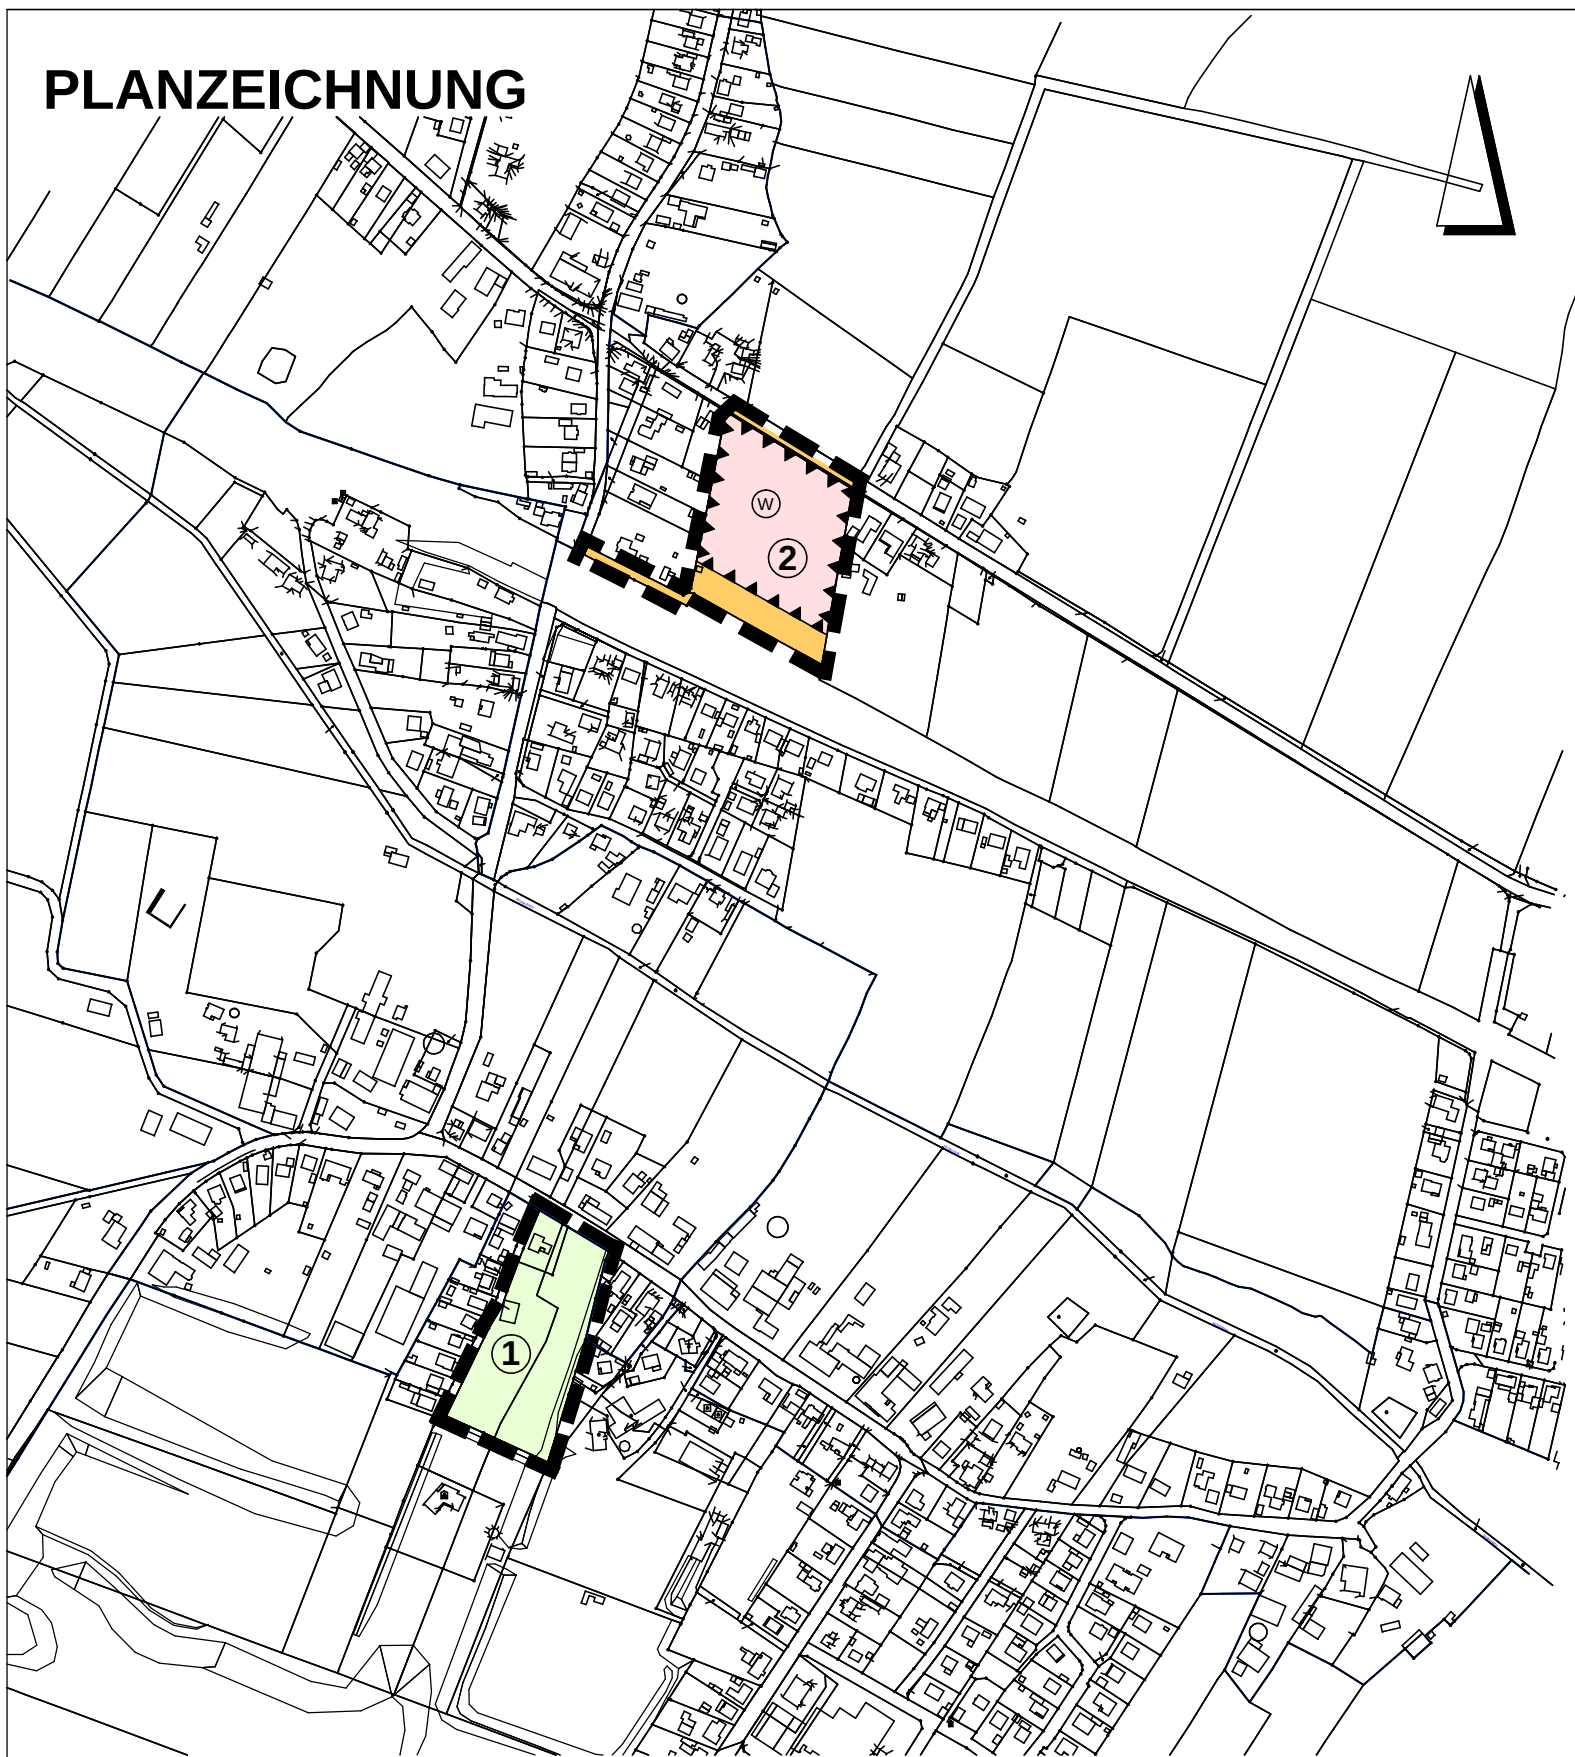

**3. ÄND. DES FLÄCHENNUTZUNGSPLANES
DER GEMEINDE MÜSSEN**

STAND: 16. FEBRUAR 2017