



Ausbauquerschnitt D-D Planstraße C (Station 0+022.00)

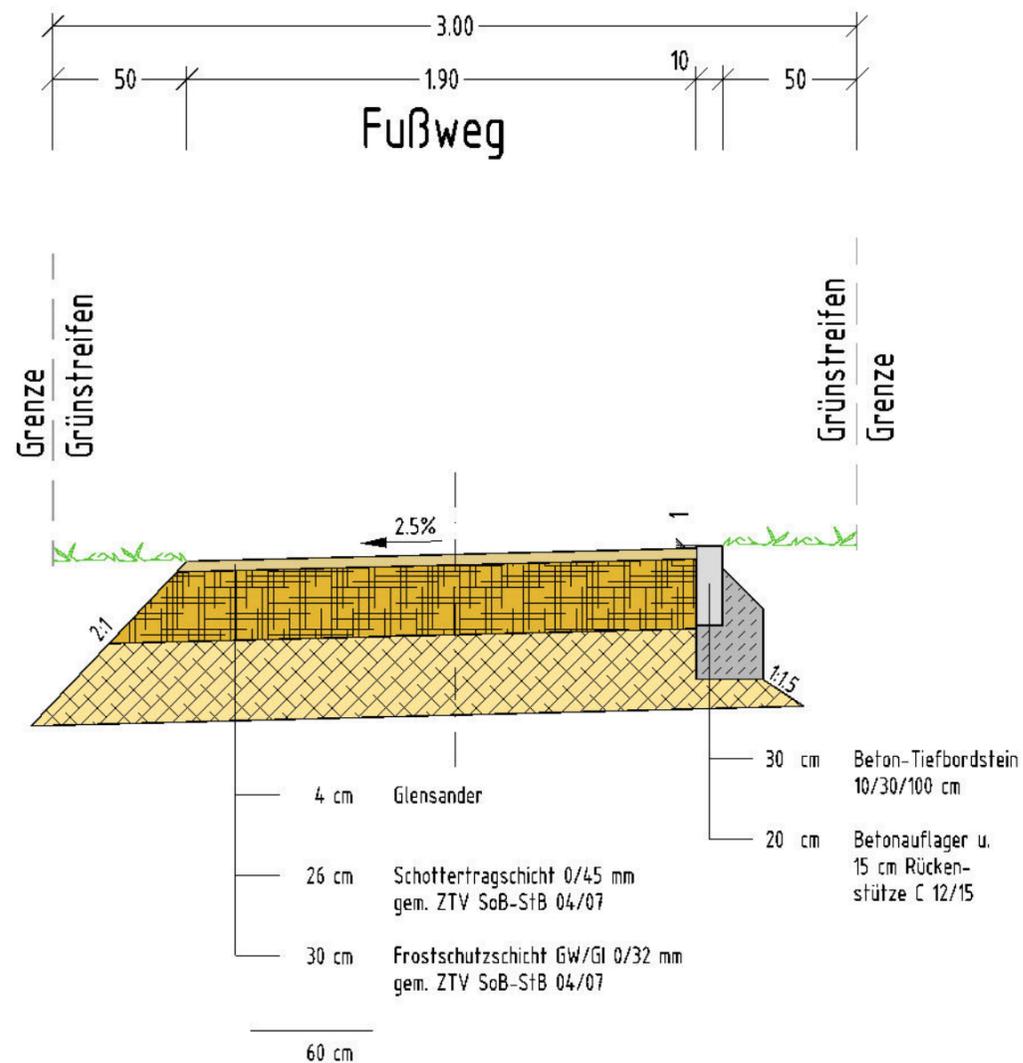

Maßstab 1:25

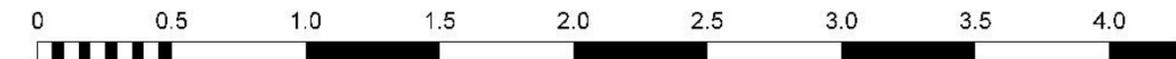

Index	Art der Änderung	Datum	Name

Grossers Allee 24
25767 Albersdorf
Tel. 0 48 35 - 97 77 0
Fax 0 48 35 - 97 77 22

Mail:
info@sass-und-kollegen.de
www.sass-und-kollegen.de

Ingenieurgemeinschaft

Sass & Kollegen

Verkehrswesen · Abwassertechnik · Stadtplanung · Landschaftsplanung

Bvh. Nr.:
15057

Bauherr:
Gemeinde Büchen

Zeichnungsnr.:
15057-3-1/MaPo
BUECHEOF.dwg

Bauvorhaben:
Erschließung Bebauungsplan Nr. 50

Plotdatei:
*.plt

Darstellung:
**Ausbauquerschnitt D - D
- Planstraße C -**

Zeich.-Nr.:
**Anl. 9.4
Entwurf**

bearbeitet: M. Kenzler	Datum: 06.02.2017
gezeichnet: J. Loske-Thiele	Datum: 06.02.2017
geprüft:	Datum:

Maßstab:
1:25