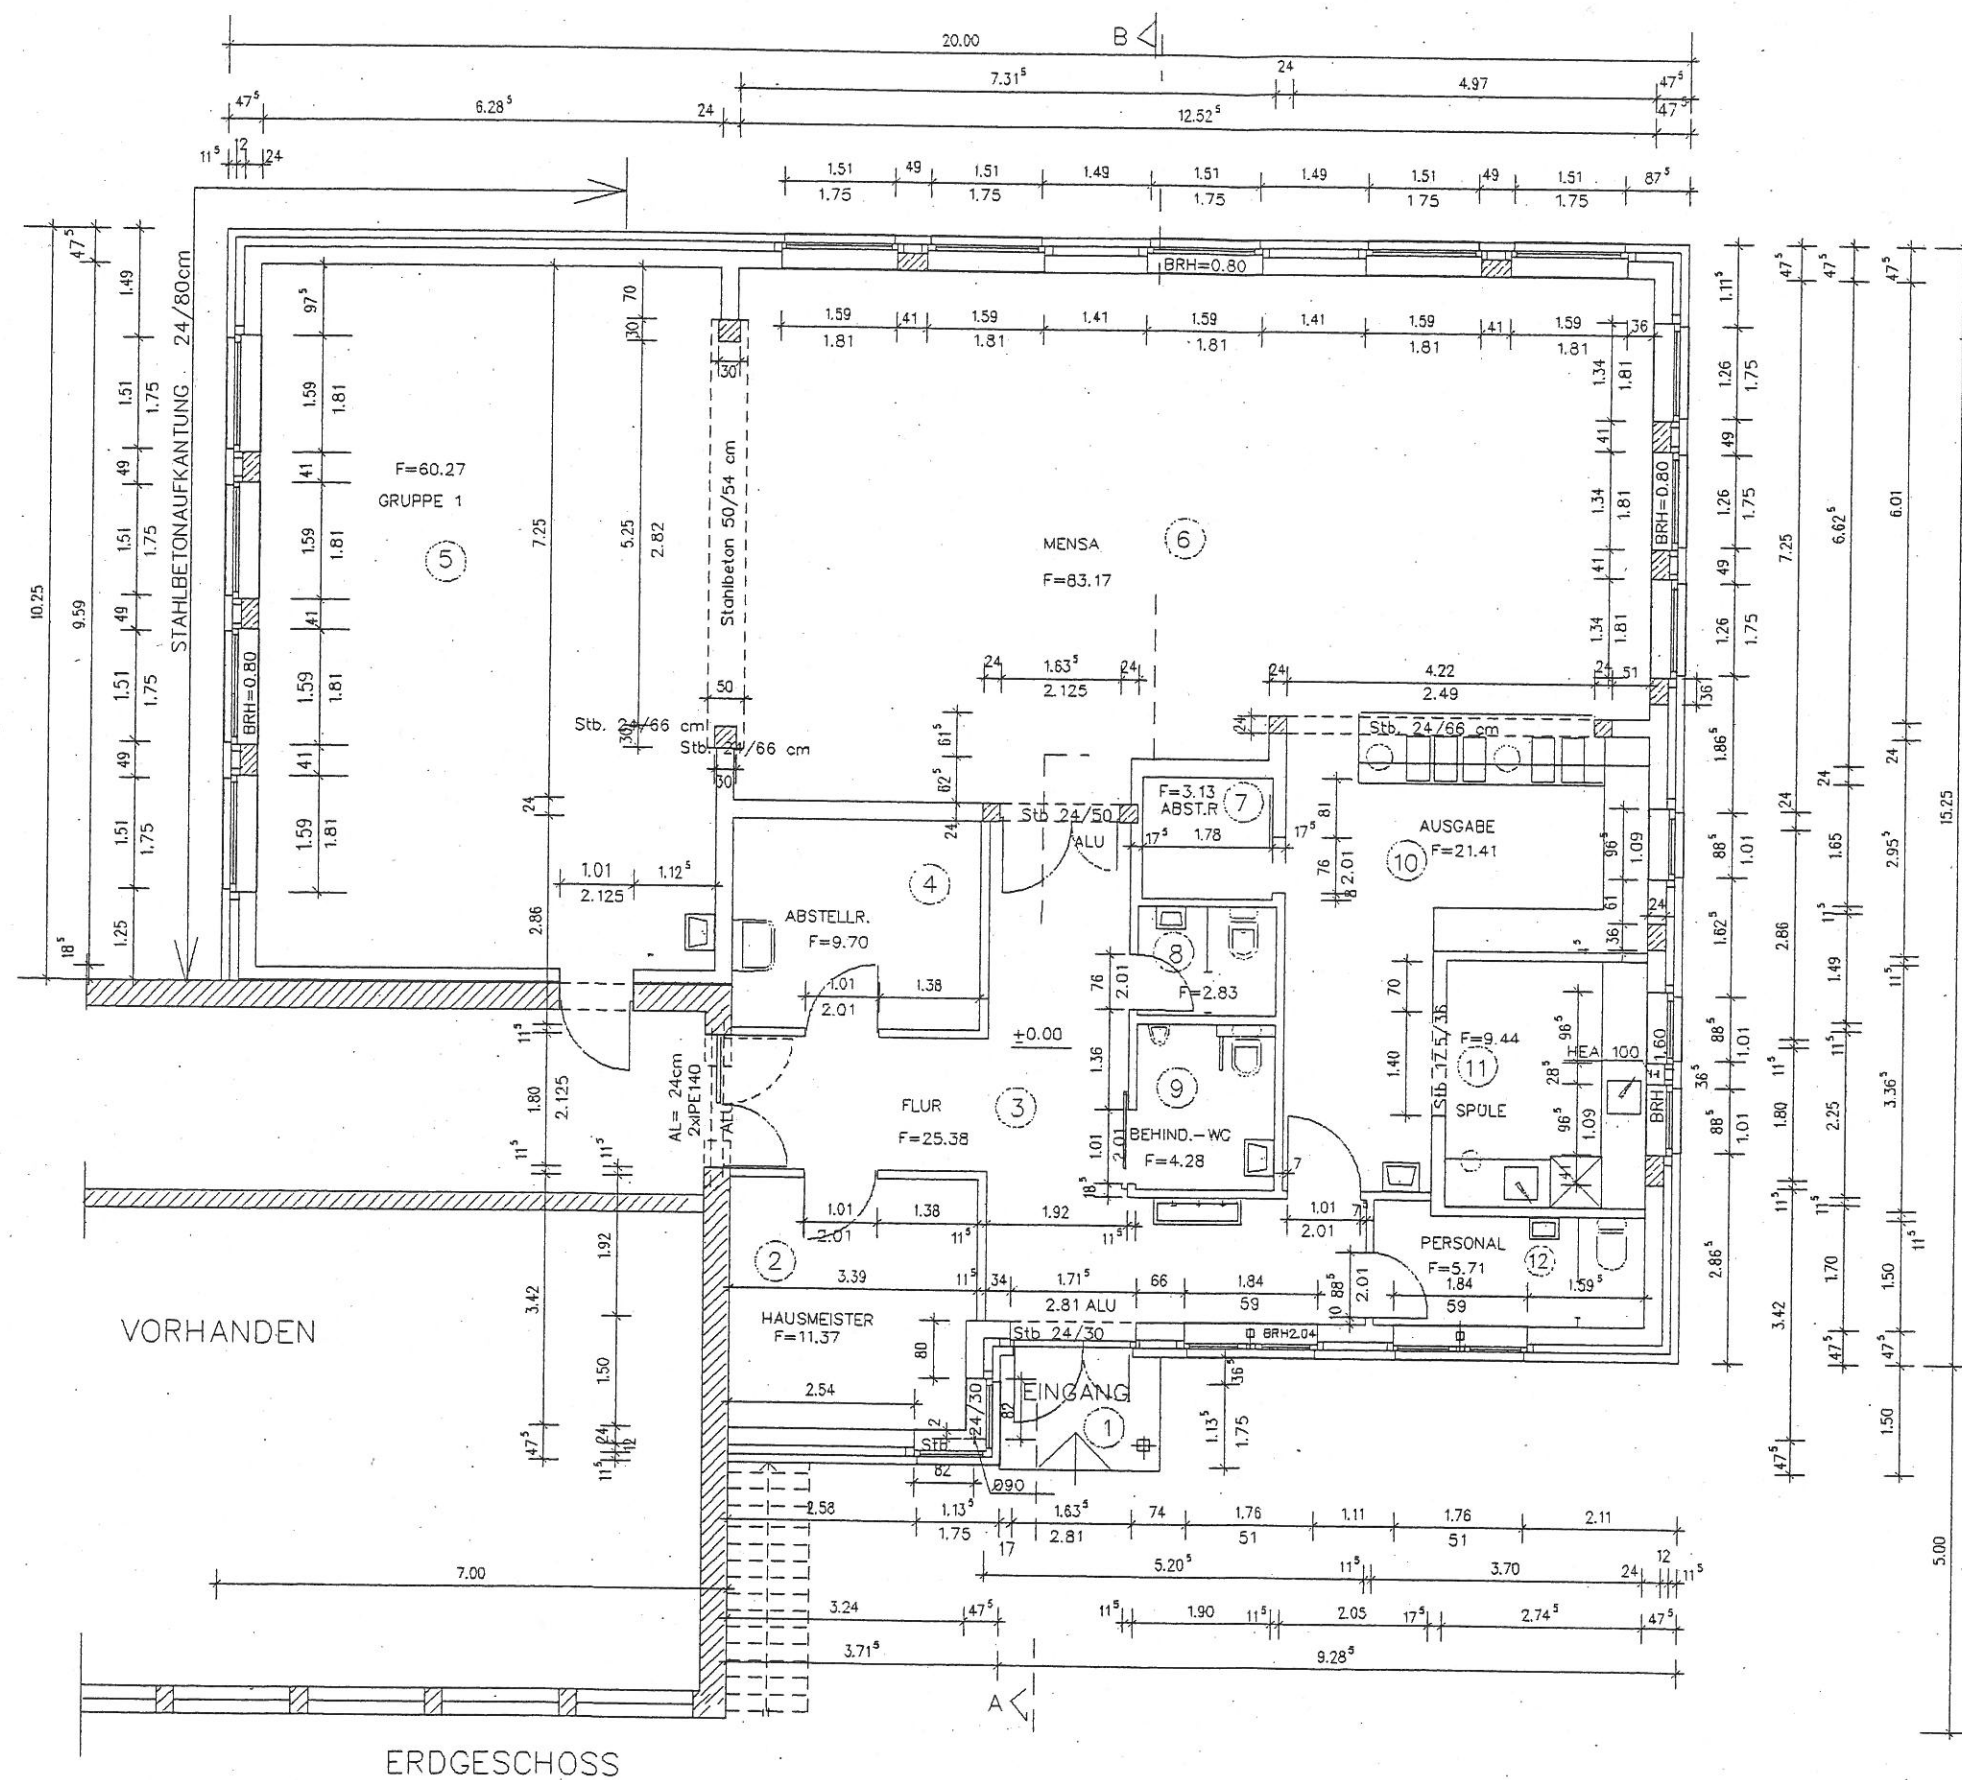


- NEU
- VORHANDEN
- ABBRUCH

1. BAUABSCHNITT

Geändert am 15.05.17 (Tür zu Gruppe 1 verschoben)

BAUVORHABEN : ANBAU AN DAS SCHULGEBÄUDE
IN 21516 MUSSEN, ZUM SPORTPLATZ 2
FLUR 4, FLURSTÜCK 13/8 U.A.

BAUHERR: SCHULVERBAND MUSSEN
BÜRGERMEISTER UWE RIEWESSELL
SCHWARZENBEKER STR. 19
21516 MUSSEN
TEL. 04155 80 00-0

GEZ. 13.04.2017 M. = 1 : 50 BL.1 EG

BAUHERR: PLANUNG:
Planungsbüro Mentschel
Dipl.-Ing. Mirja Bürger
Butendiek 7 19259 Züssendorf
Tel: 038842 / 22 353

Müssen, den Zweedorf, den 18.04.2017