

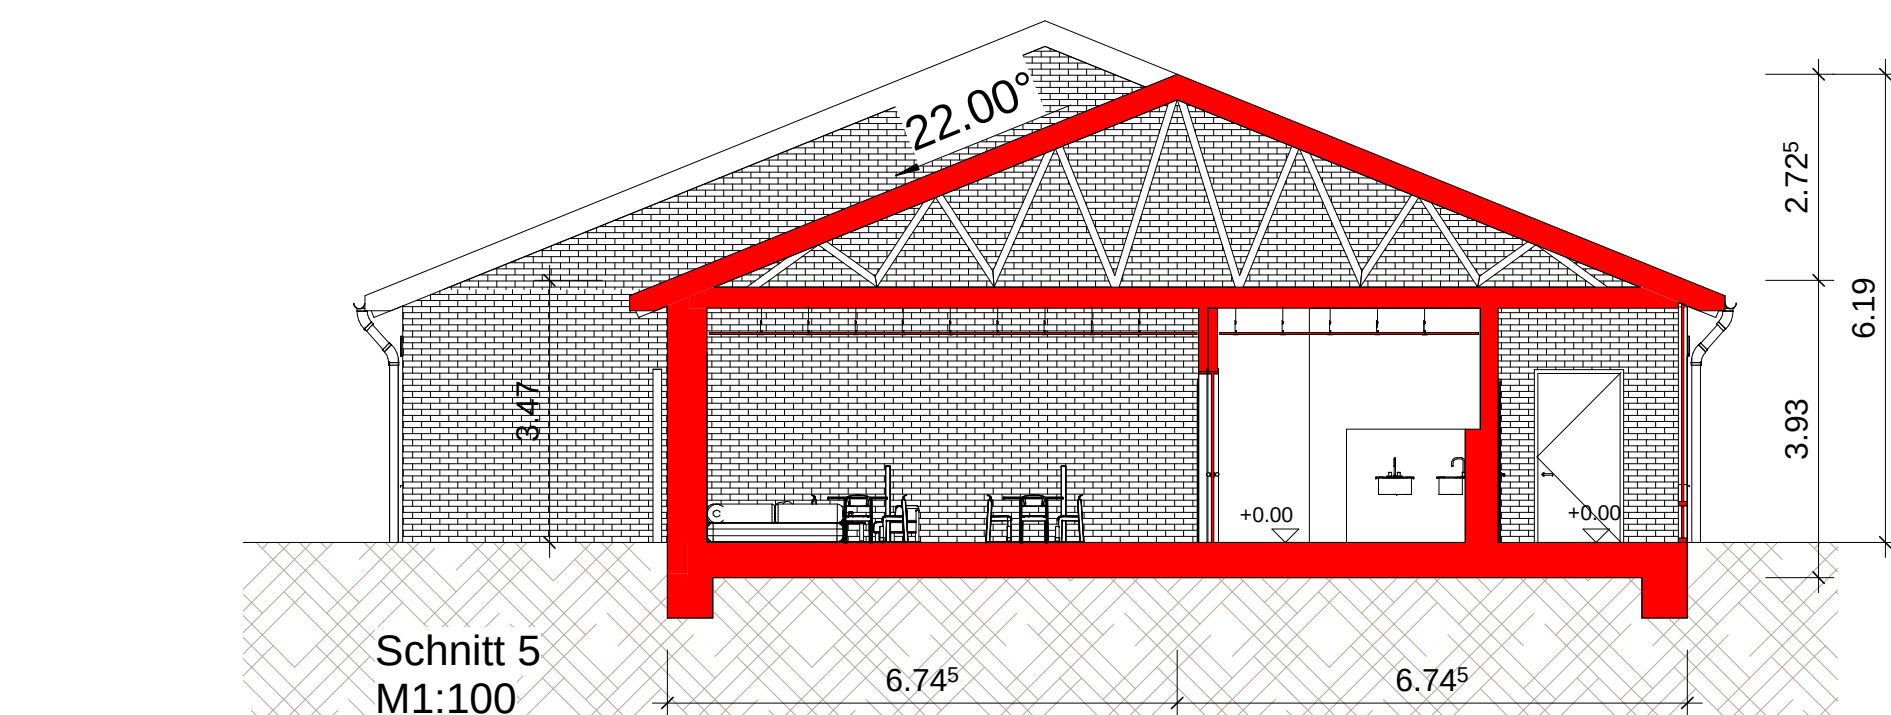
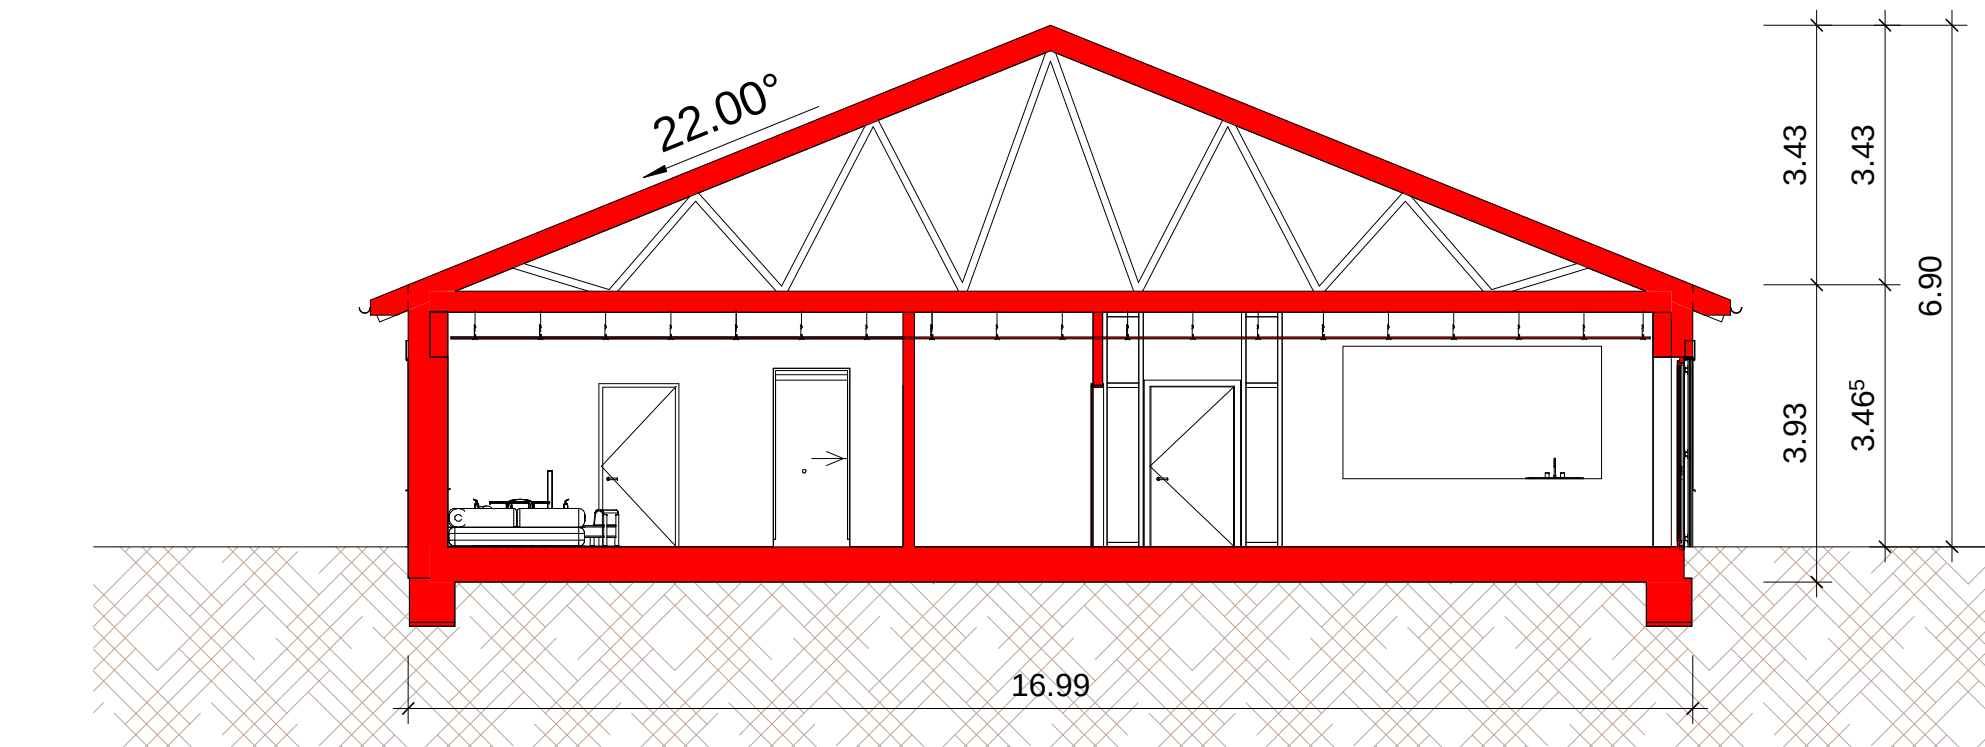


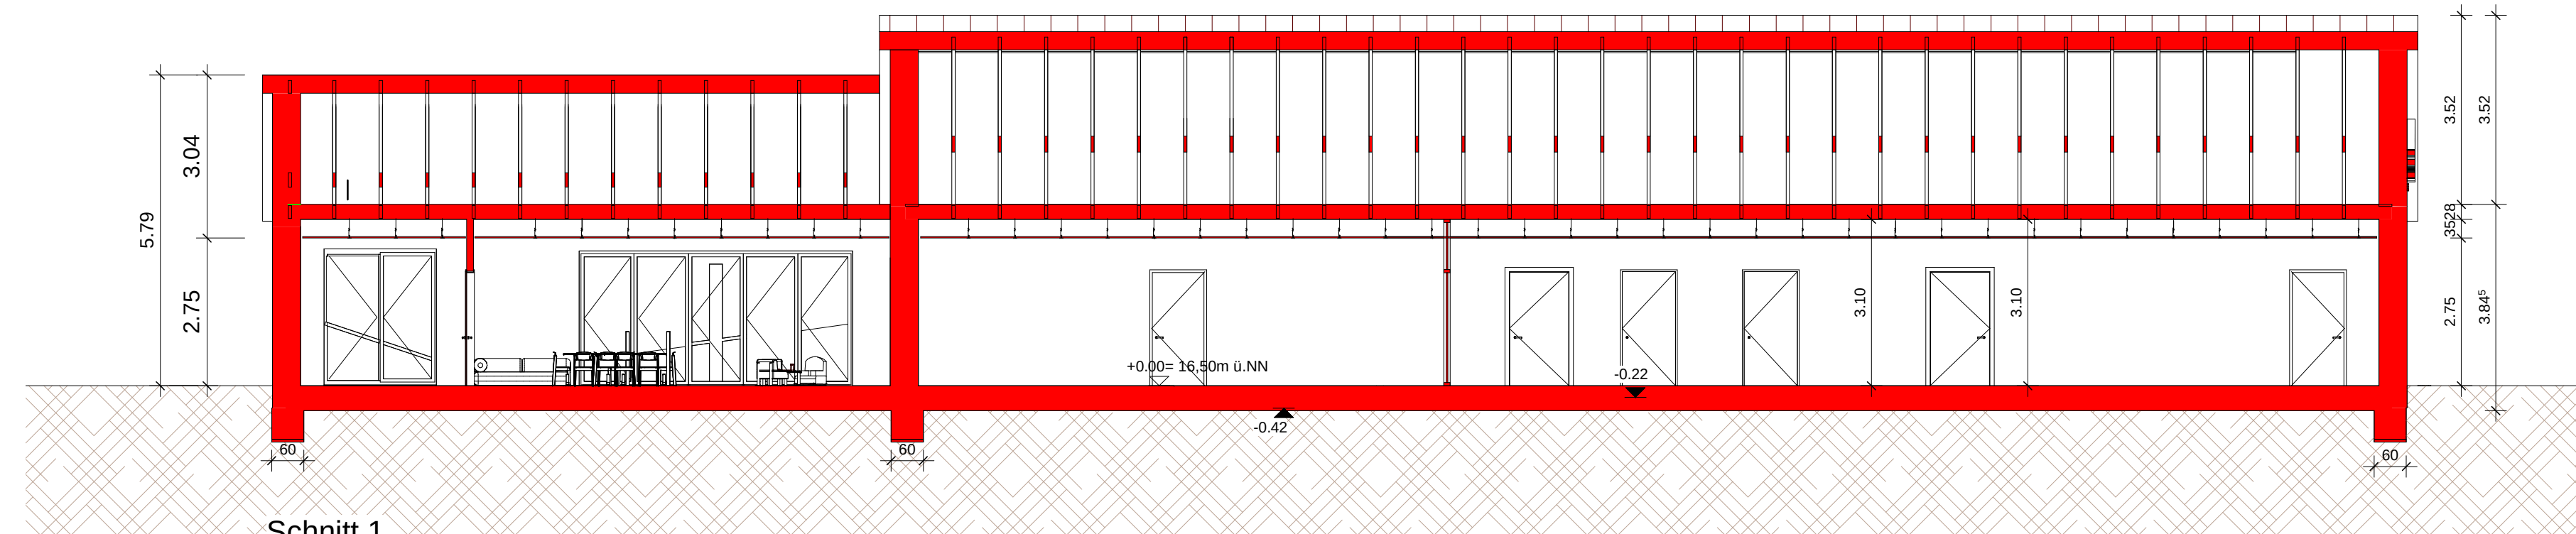

- Neubau
- Bestand
- Abbruch

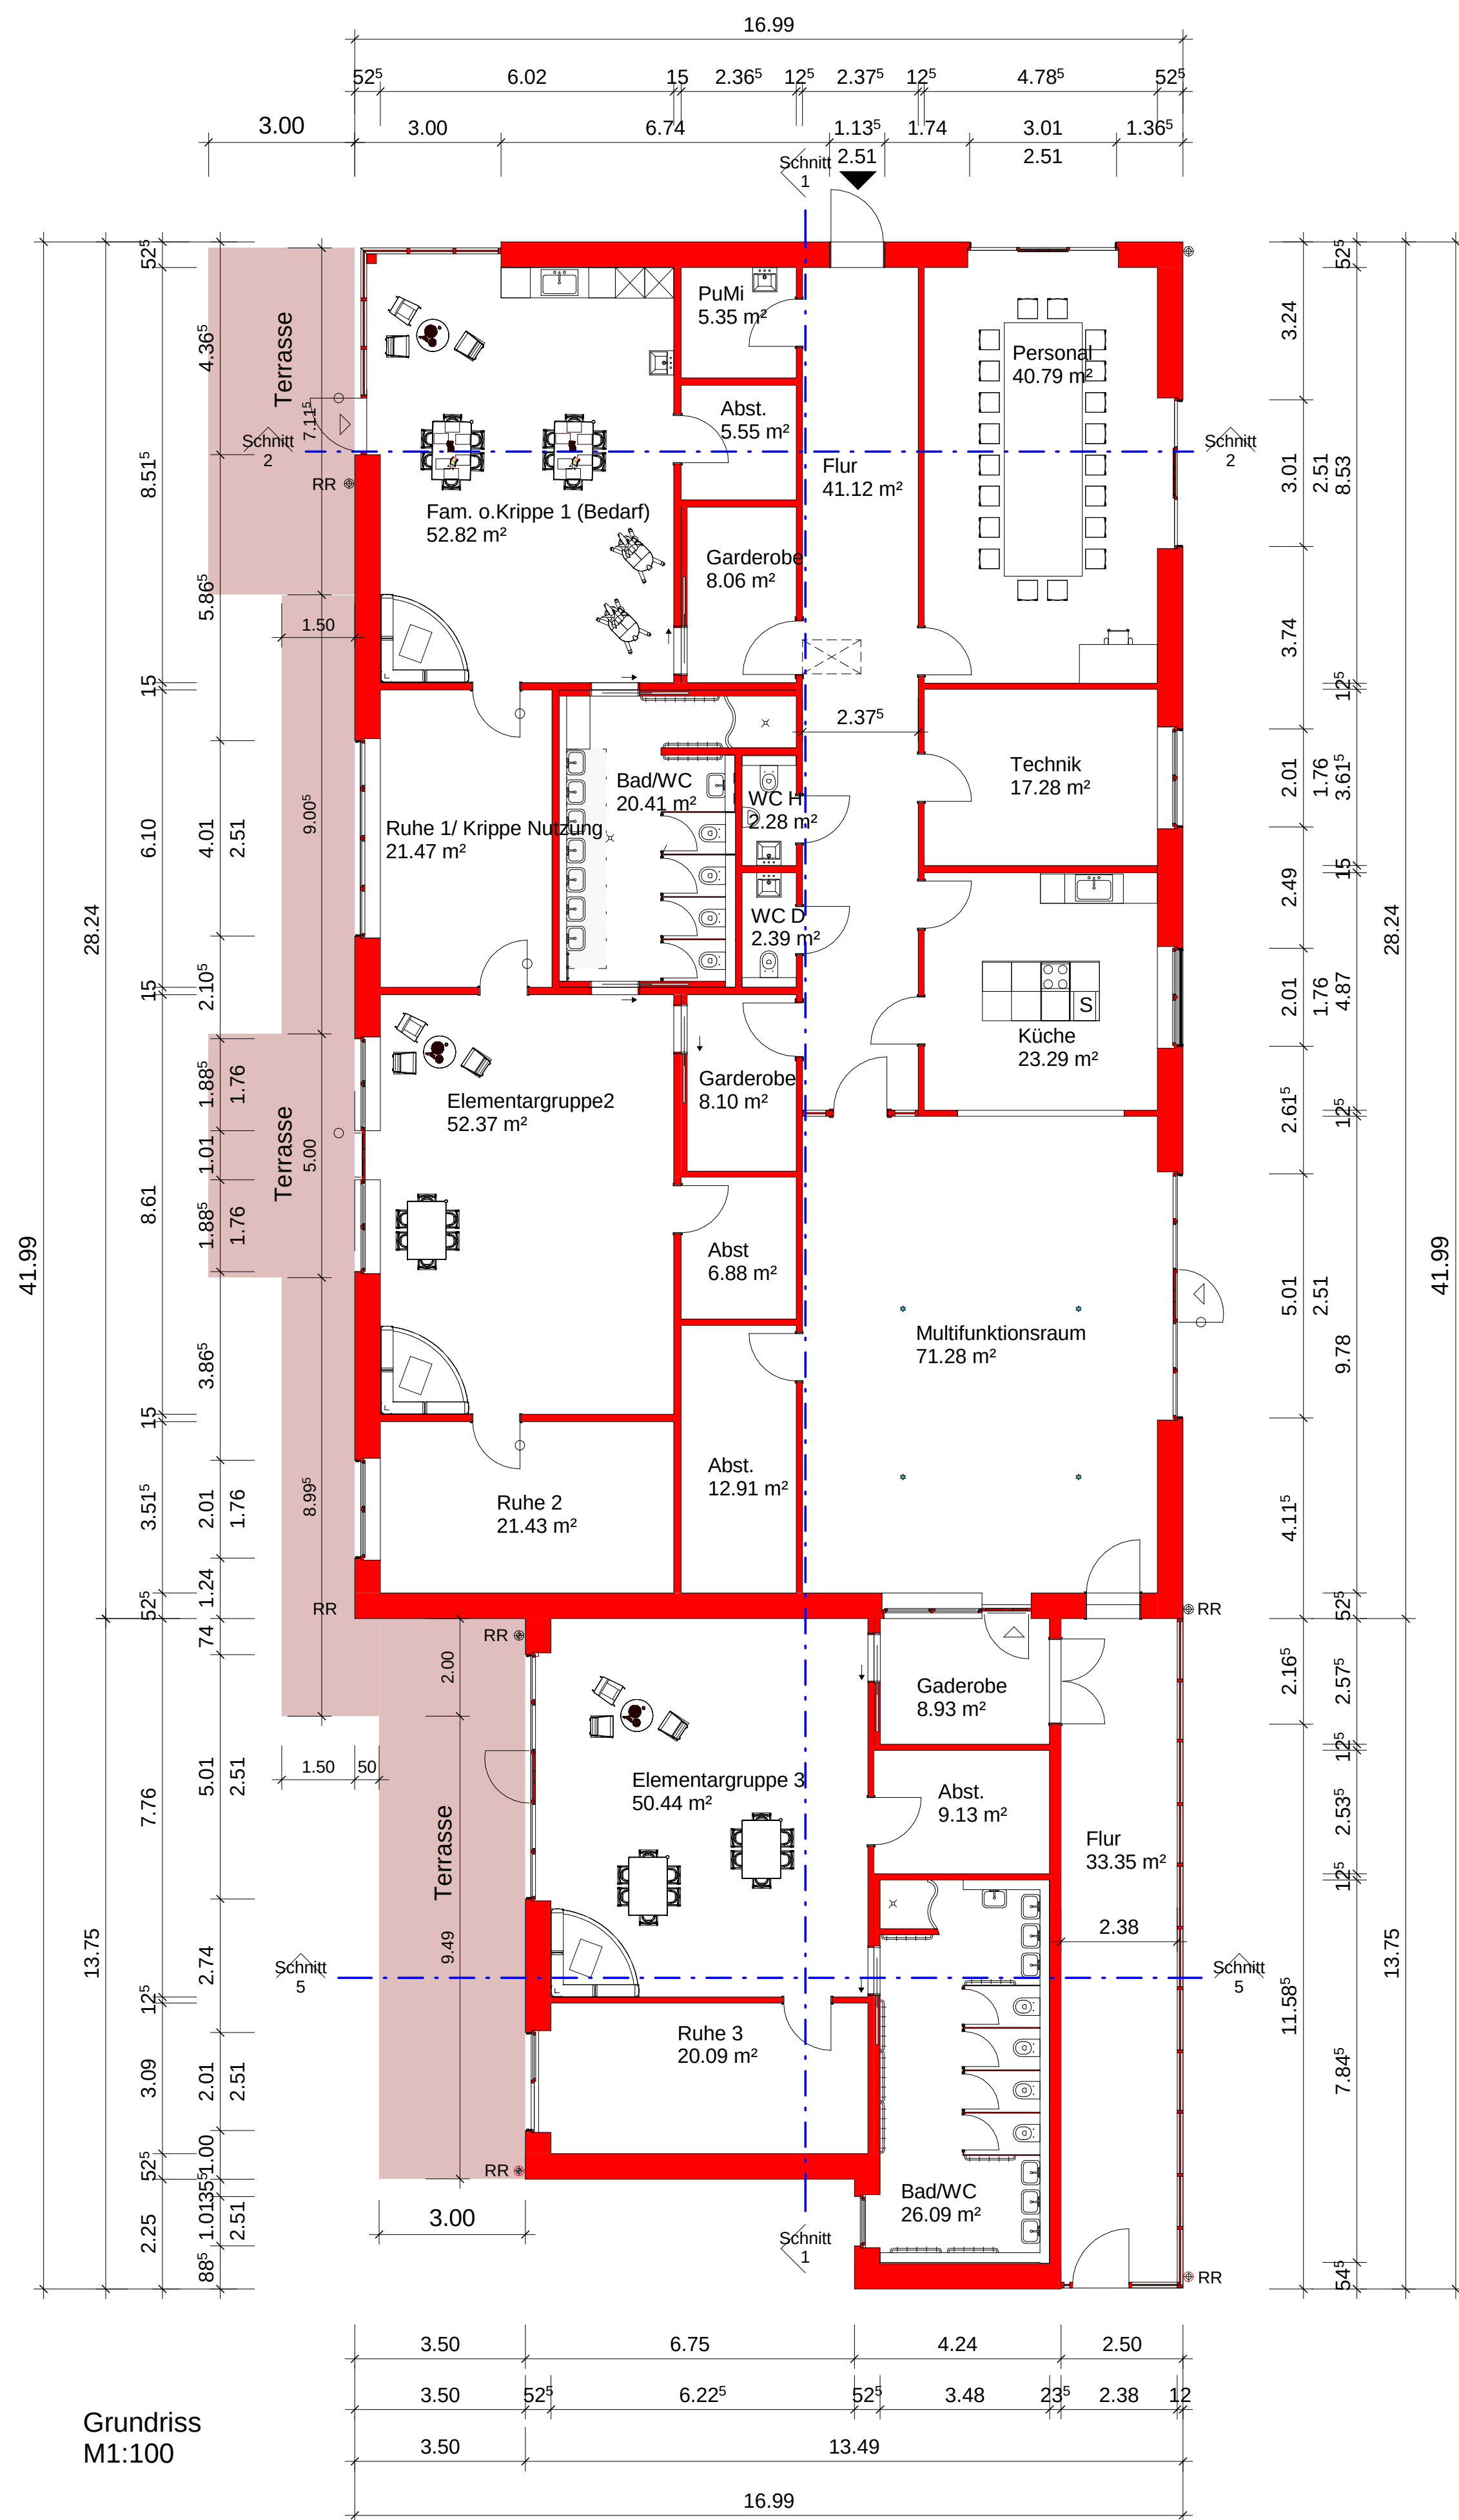

Planst.	Datum	Änderung
Das Urheberrecht an dieser Zeichnung verbleibt bei Golinski architektur. Diese Zeichnung ist dem Empfänger zum persönlichen Gebrauch überlassen. Ohne unsere schriftliche Genehmigung darf diese nicht vervielfältigt werden, noch dritten Personen zugänglich gemacht werden.		
Projekt:		
Neubau der Erweiterung der Wiesenkita		
Bauabschnitt 1+2		
Schulweg 1a, 21514 Büchen		
Bauherr		
Amt Büchen		
Amtsplatz 1, 21514 Büchen		
Plan:	Datum	31.05.2017
Grundriss+ Schnitt 1,3+5		Gezeichnet
Golinski architektur		Awat Ahmad
Petra Golinski		Geprüft
Am Sportplatz 3		Petra Golinski
23881 Breitenfelde		Projektnummer
Tel.: 04542-99 5 90-0		15-147
Fax: 04542-99 5 90-25		Plannummer
info@golinski-architektur.de		B110
		Maßstab
		Wie angezeigt