


E 604023 m

N 5929313 m

Übersicht Gemeinde Müssen

Wende

1:2.500

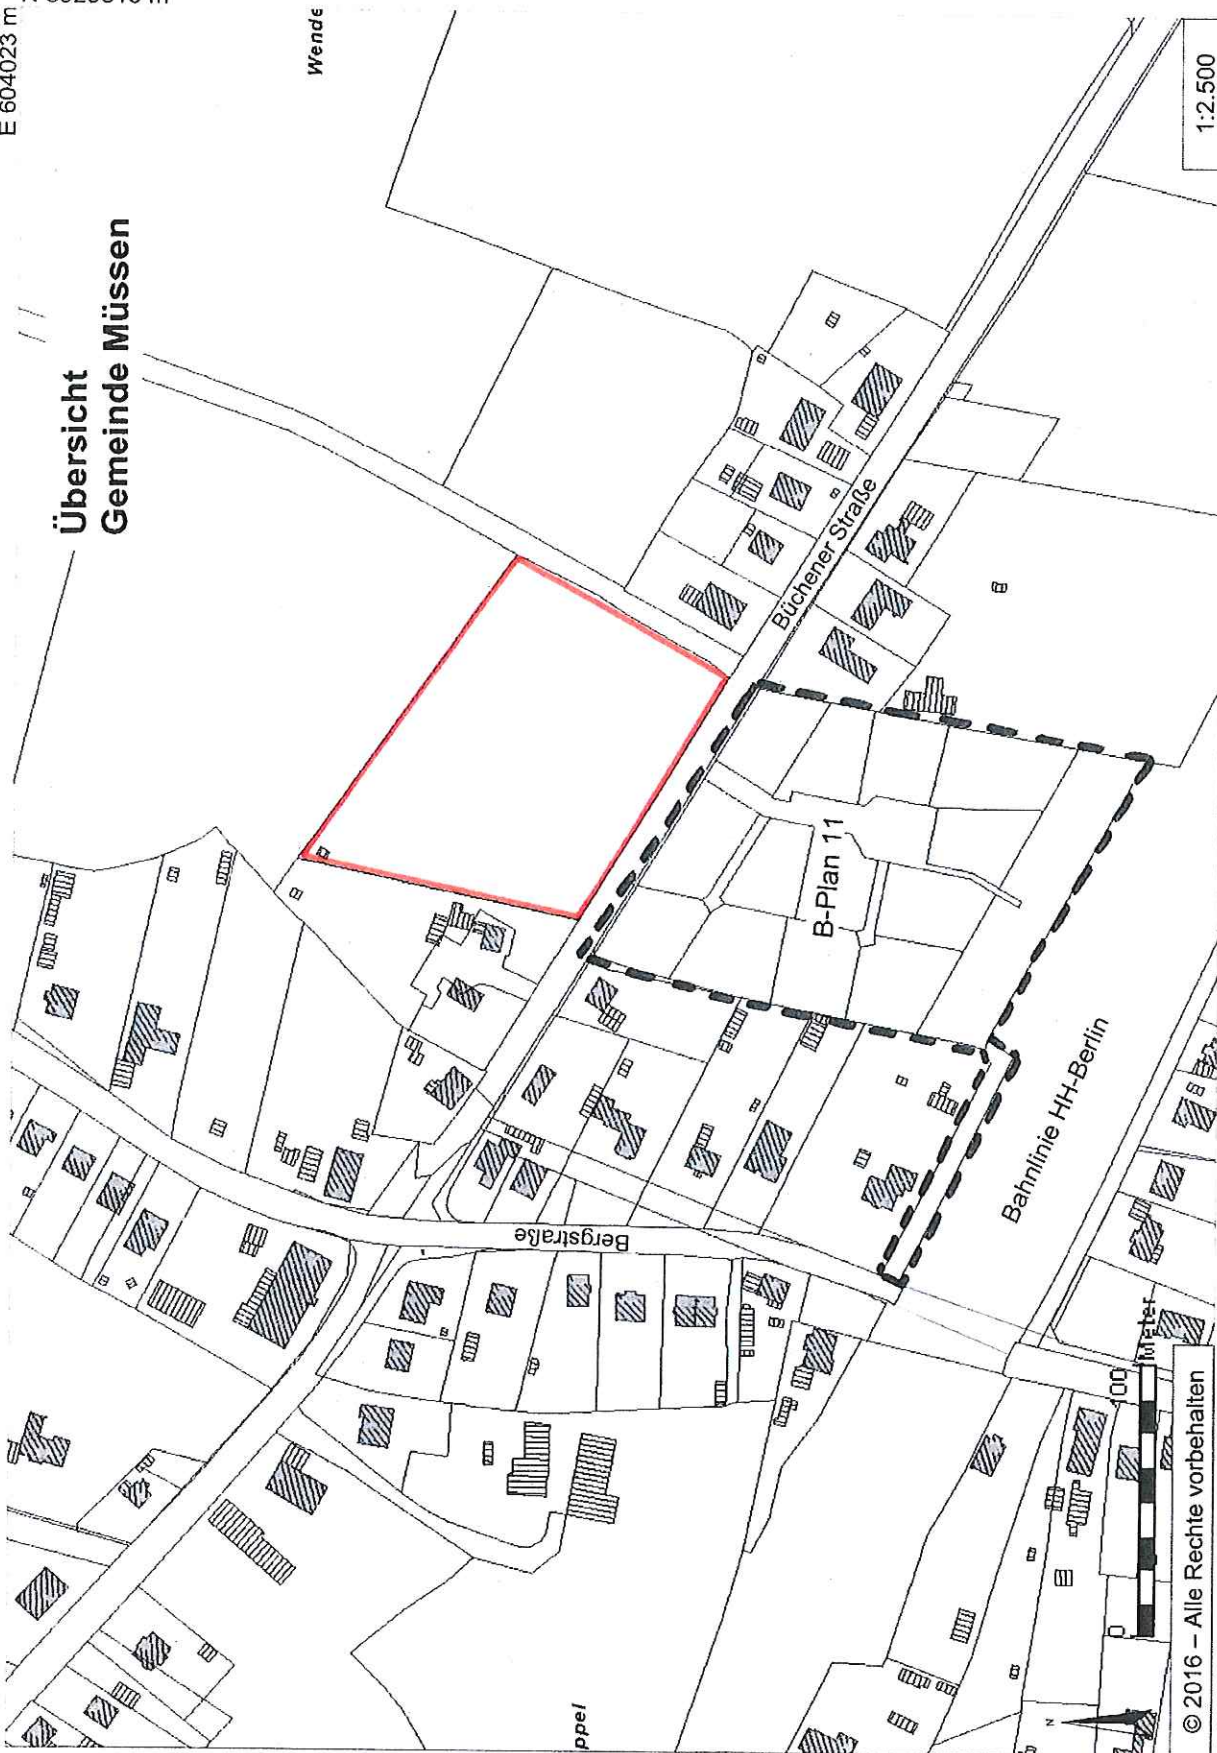

Bergstraße

B-Plan 11

Bahnlinie HH-Berlin


ppel

N 5928878 m

E 603395 m

© 2016 – Alle Rechte vorbehalten

E 603832 m
N 5929214 m

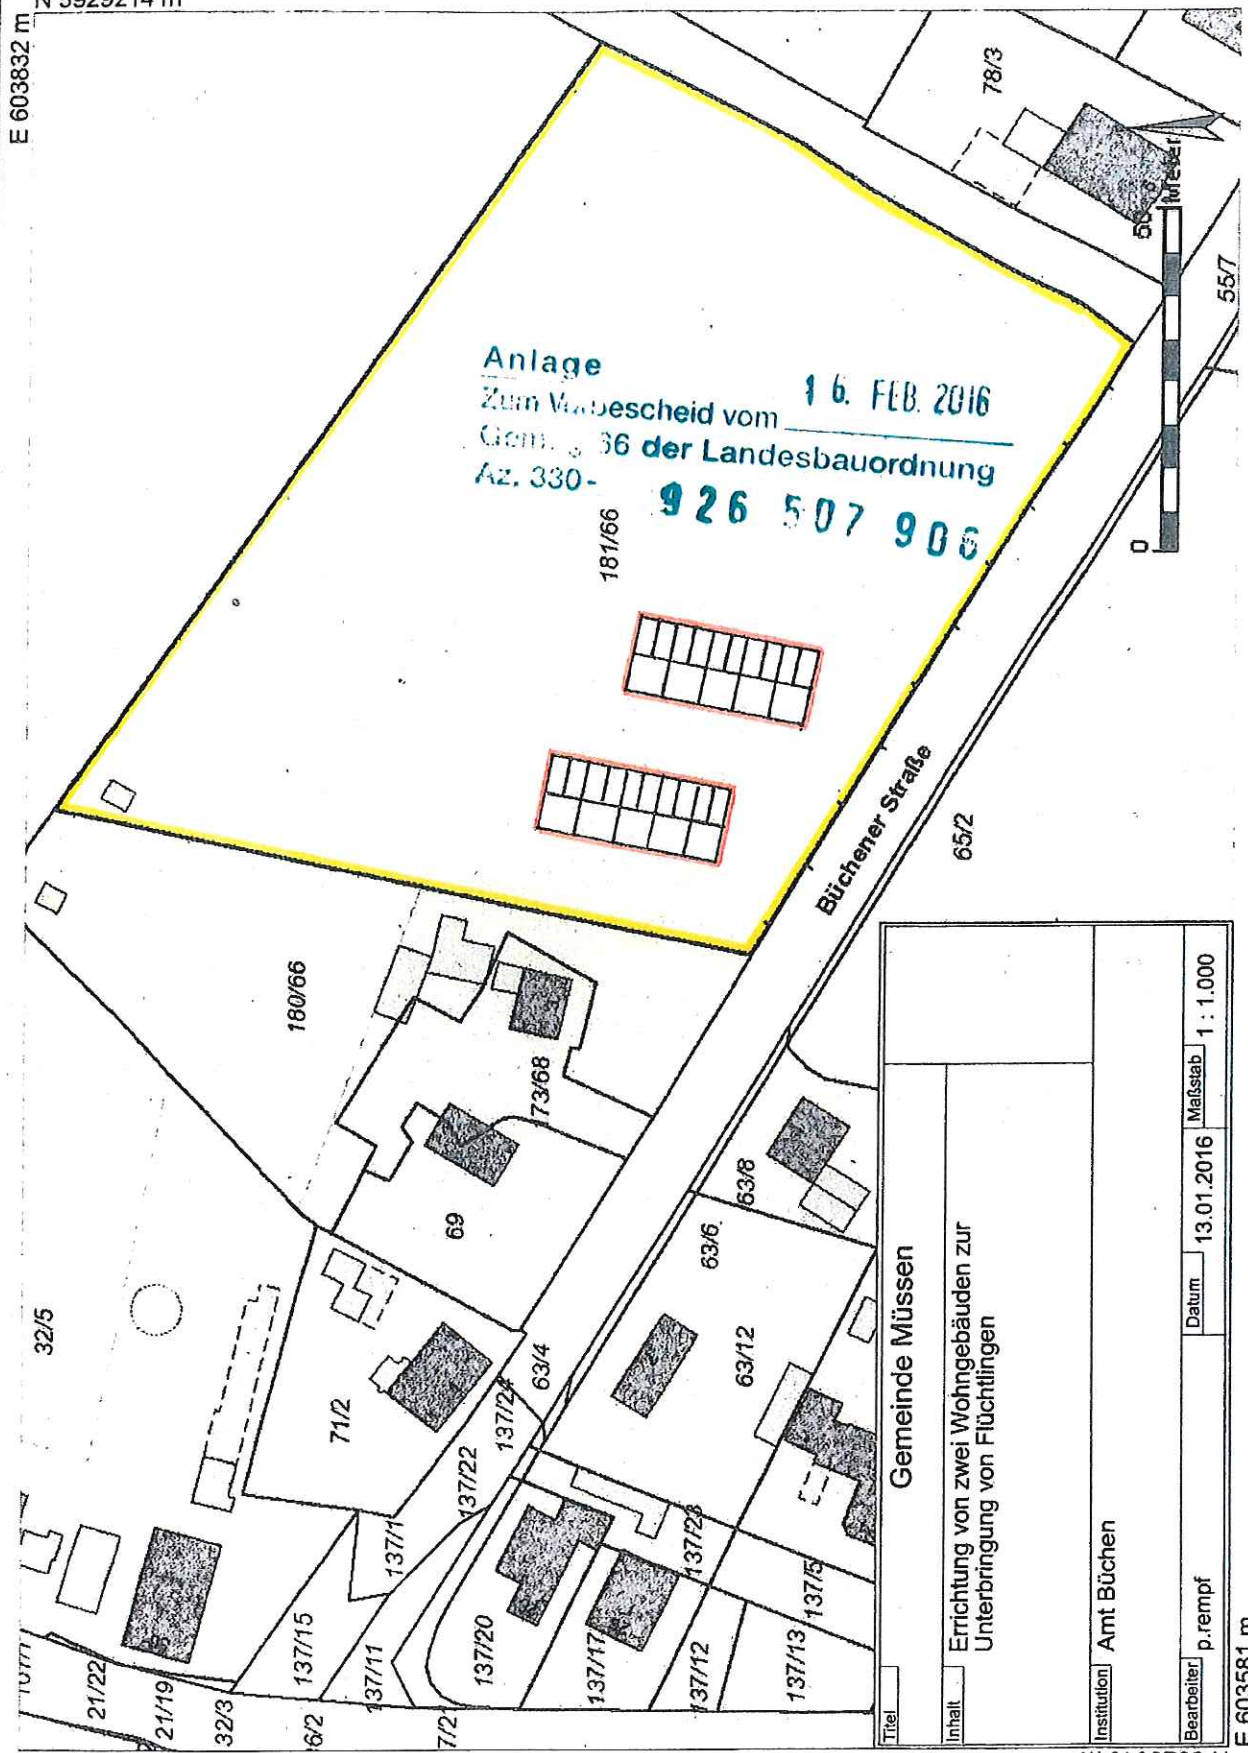

Anlage
Zum Mafescheid vom 16. FEB. 2016
Gem. 36 der Landesbauordnung
Az. 330- 926 507 906

Büchener Straße

Gemeinde Müssen

Inhalt
Errichtung von zwei Wohngebäuden zur
Unterbringung von Flüchtlingen

Institution
Amt Büchen

Bearbeiter
p.rempf

Datum
13.01.2016

Maßstab
1 : 1.000

N 5929040 m

E 603581 m